
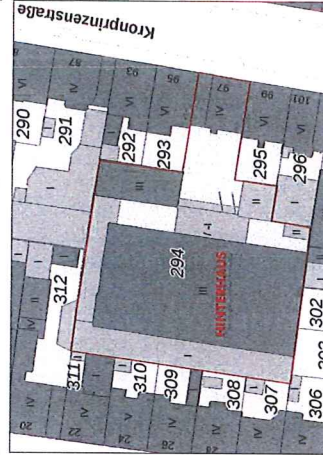
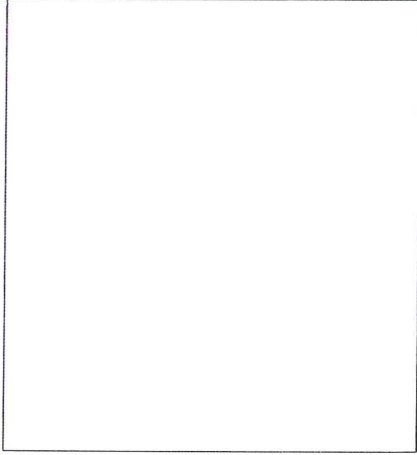


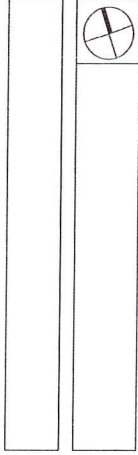


Nutzungsänderungen Hauptbau: Kellerfläche in Soffgarage,  
EG Probebühne in Bürofläche, 1. OG Lagerfläche in Bürofläche,  
2. OG Lagerverkauf in Bürofläche, bauliche Änderungen...

|               |                    |
|---------------|--------------------|
| PROJEKT       | Kronprinzstraße 97 |
| GEZEHNTE      | 40219 Diseldorf    |
| PROJEKTLEITER | VERBAUSLEITER      |
| DATUM         | 12.10.2022         |
| MASSSTAB      | 1:100              |

|                      |               |
|----------------------|---------------|
| GRUNDRISS TIEFGARAGE | 2.00          |
| VERBAUSLEITER        | VERBAUSLEITER |
| PROJEKTLEITER        | PROJEKTLEITER |
| DATUM                | 12.10.2022    |
| MASSSTAB             | 1:100         |

VERBAUSLEITER  
PROJEKTLEITER  
DITZSCHKE  
Kronprinzstraße 97 08t  
80745  
Tel. 0173-8172042  
www.ditzschke-architektur.de

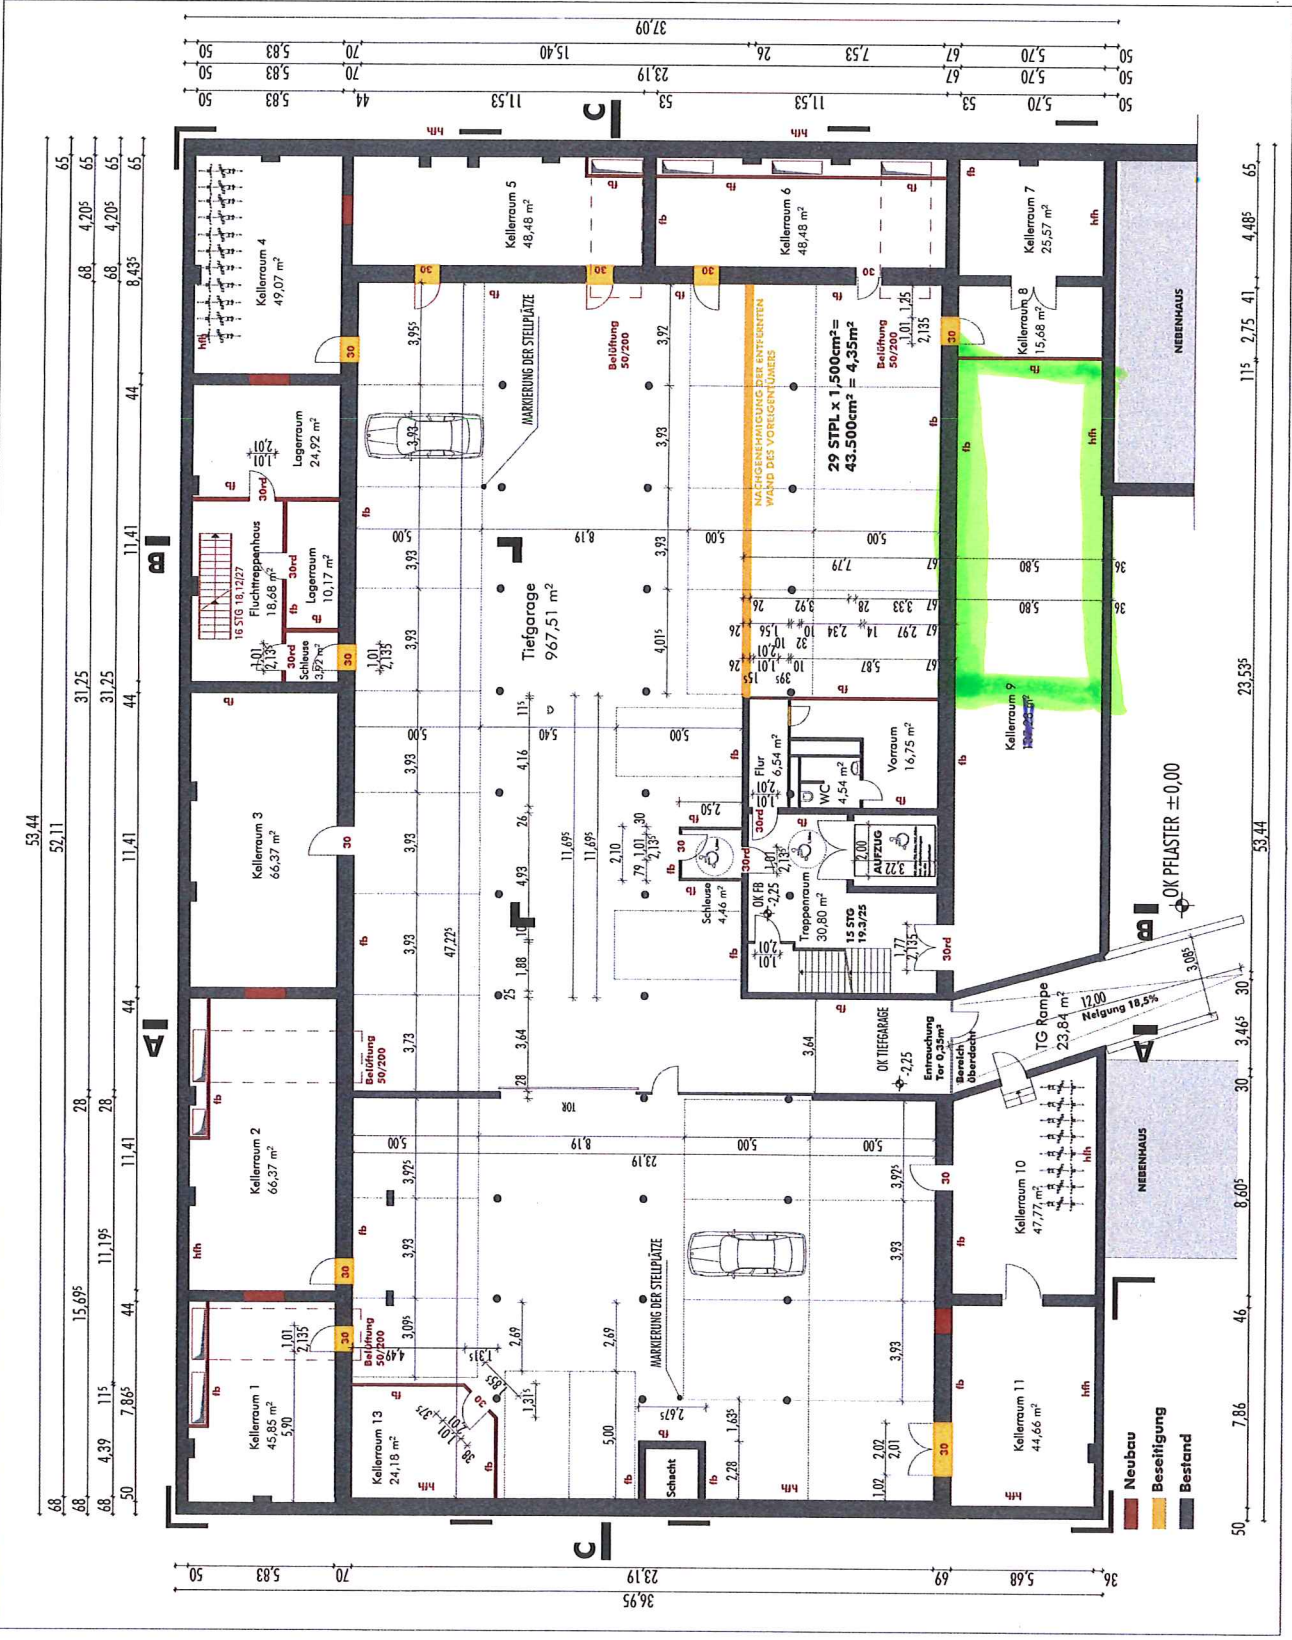

AUWEILER ARCHITEKTUR  
VERBAUSLEITER  
PROJEKTLEITER  
DITZSCHKE  
Kronprinzstraße 97 08t  
80745  
Tel. 0173-8172042  
www.ditzschke-architektur.de