


# Grundriss Dachgeschoss M 1 : 50

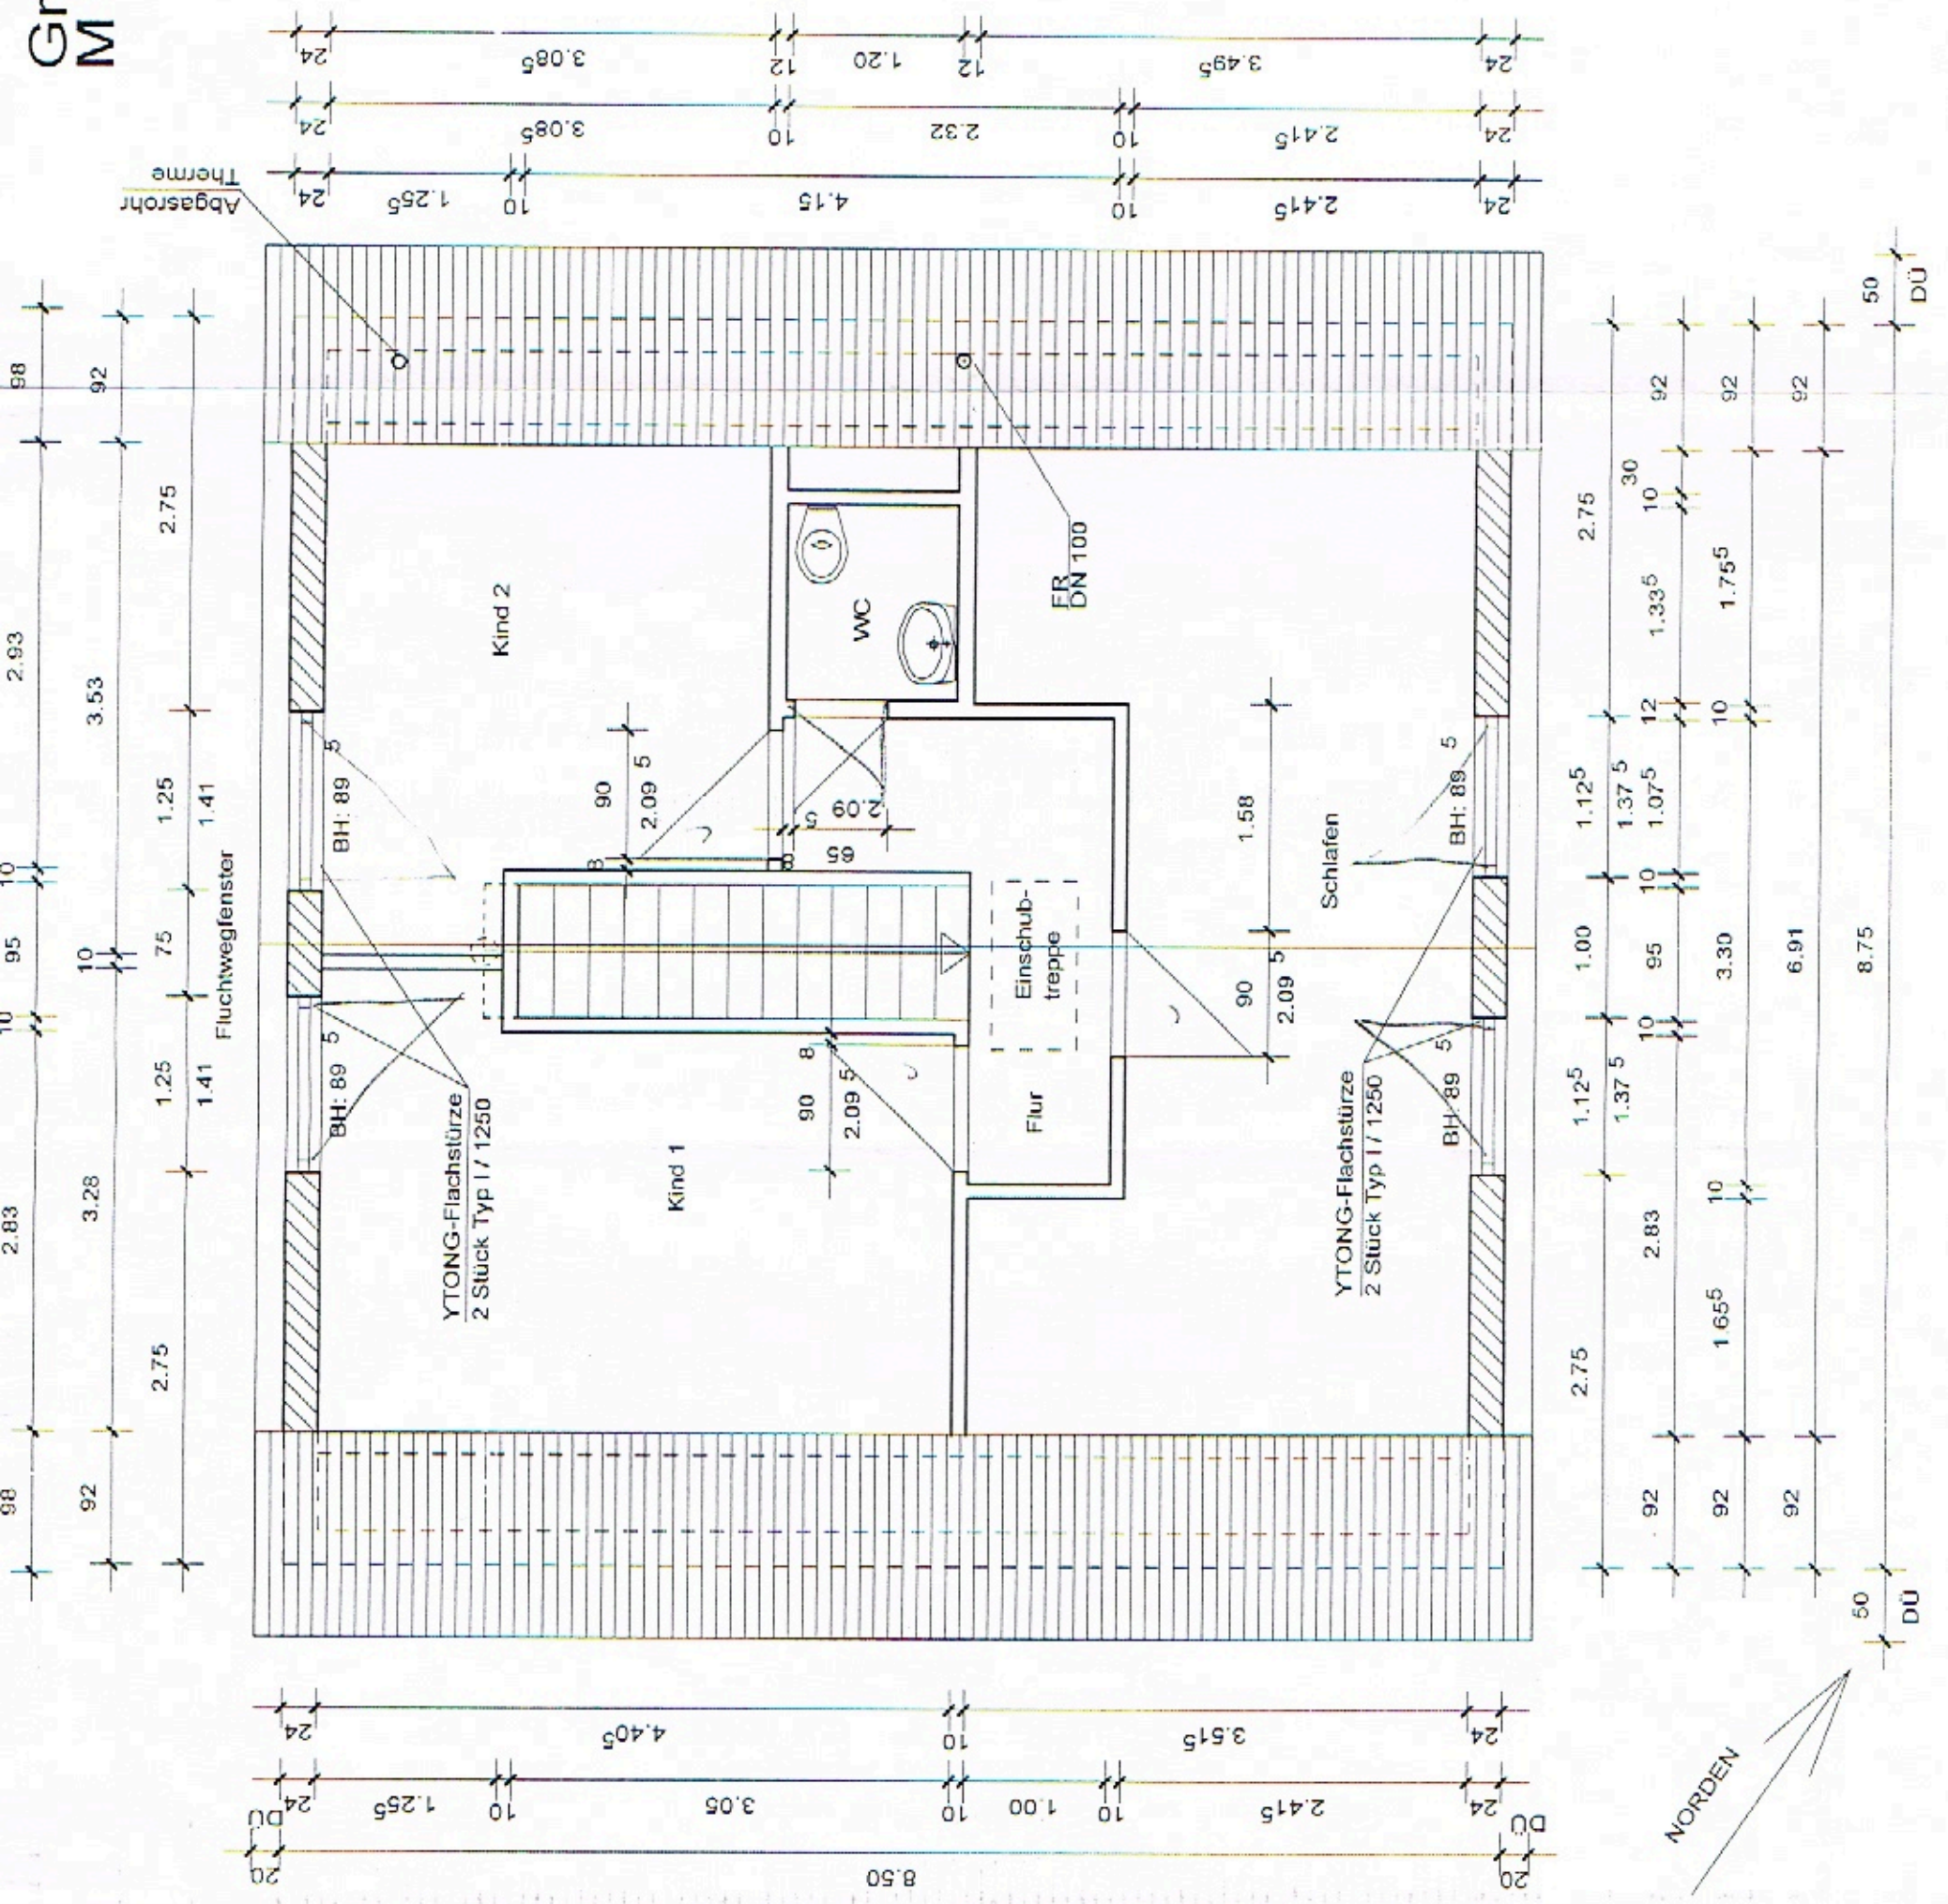

Alle Öffnungsmaße sind Baurichtmaße

Sämtliche Deckenöffnungen für Heizung- und Sanitärinstallationen sind noch festzulegen

Innenwände nichttragend: GK - Ständerwände - im Feuchtraumbereich doppelt beplankt (Feuchtraumplatten)

Türhöhen von OK RFB

Brüstungshöhen:  
- ab OK RFB  
- Ausbaumaß mindestens 0,90 m  
- Fluchtwegfenster - max 1,10 m  
liches Öffnungsmaß 0,90 x 1,20 m

FENSTER OHNE ROLLADEN

Fußbodenaufbau DG  
OK FFB DG: 9,5 cm  
Belag: 1,0 cm  
Zementestrich: 4,5 cm  
1 Lage PE - Folie  
Trittschalldämmung: 4 cm  
Filigran-Element-Decke: 20 cm

\* Lage der Einschubtreppe gemäß Absprache mit den Bauherren

Die Ausführungsplanung ist mit den Bauherren abzustimmen.

Alle Maße sind zu prüfen

	Architekturbüro Ott
	Tiefenseer Weg 23, 16356 Werneuchen Tel: (03 33 98) 72 27 Fax: (03 33 98) 91 85 40 e-Mail: buero.ott@t-online.de
Lizenzgeber:	Town & Country Haus Lizenzgeber GmbH 99947 Behringen, Hauptstrasse 90a
Bauherr:	Neubau EFVH - Typ Praktik 101 16775 Bredereiche, Dorfstr. 18 Flur. 2, Flurstück: 42 und 43
Bauherr:	Horst Ilski Hohensteiner Str. 11, 01814 Bad Schandau
<b>Werkplanung DG</b>	
Datum 11.05.2005	Maßstab: 1 : 50
Blatt: 4	