



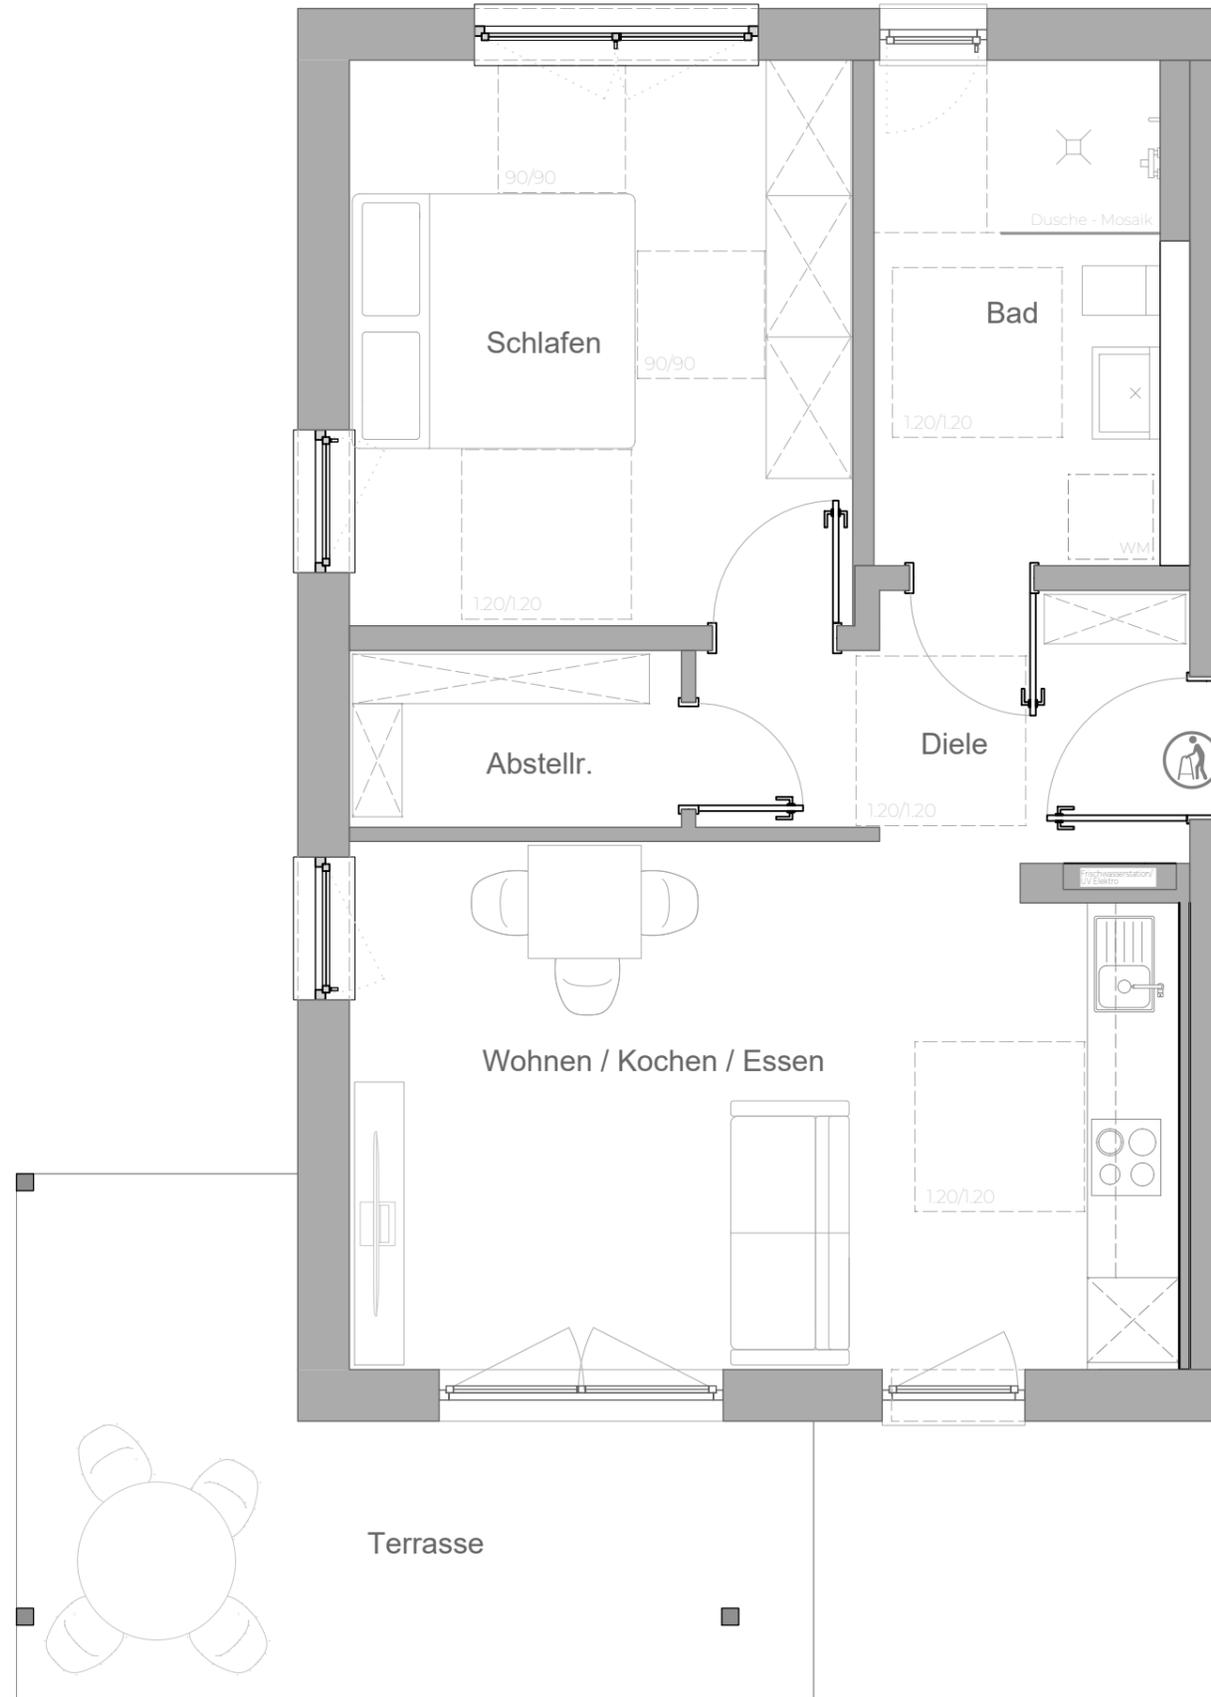

## Wohnung 01 Erdgeschoss

Grundrisse im Maßstab 1:50 bei Ausdruck in Din A3 ohne Seitenanpassung. Die Angaben, Visualisierungen und Beschreibung spiegeln den aktuellen Planstand wieder. Alle Flächenangaben sind ohne Gewähr. Die Wohnfläche wurde auf Grundlage der WoFIV berechnet. Im Zuge der Ausführungsplanung können sich Änderungen ergeben. Balkone/Terrassen wurden mit 50% ihrer Fläche angesetzt.

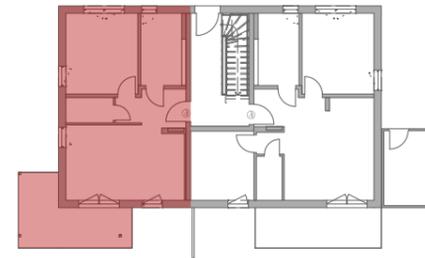

Wohnung 01	Wfl. in m <sup>2</sup>
Diele	5,78
Bad	7,63
Schlafen	14,09
Abstellraum	2,89
Wohnen / Kochen / Essen	21,15
Terrasse	7,38
<b>Wohnung 01 gesamt</b>	<b>58,92</b>

