
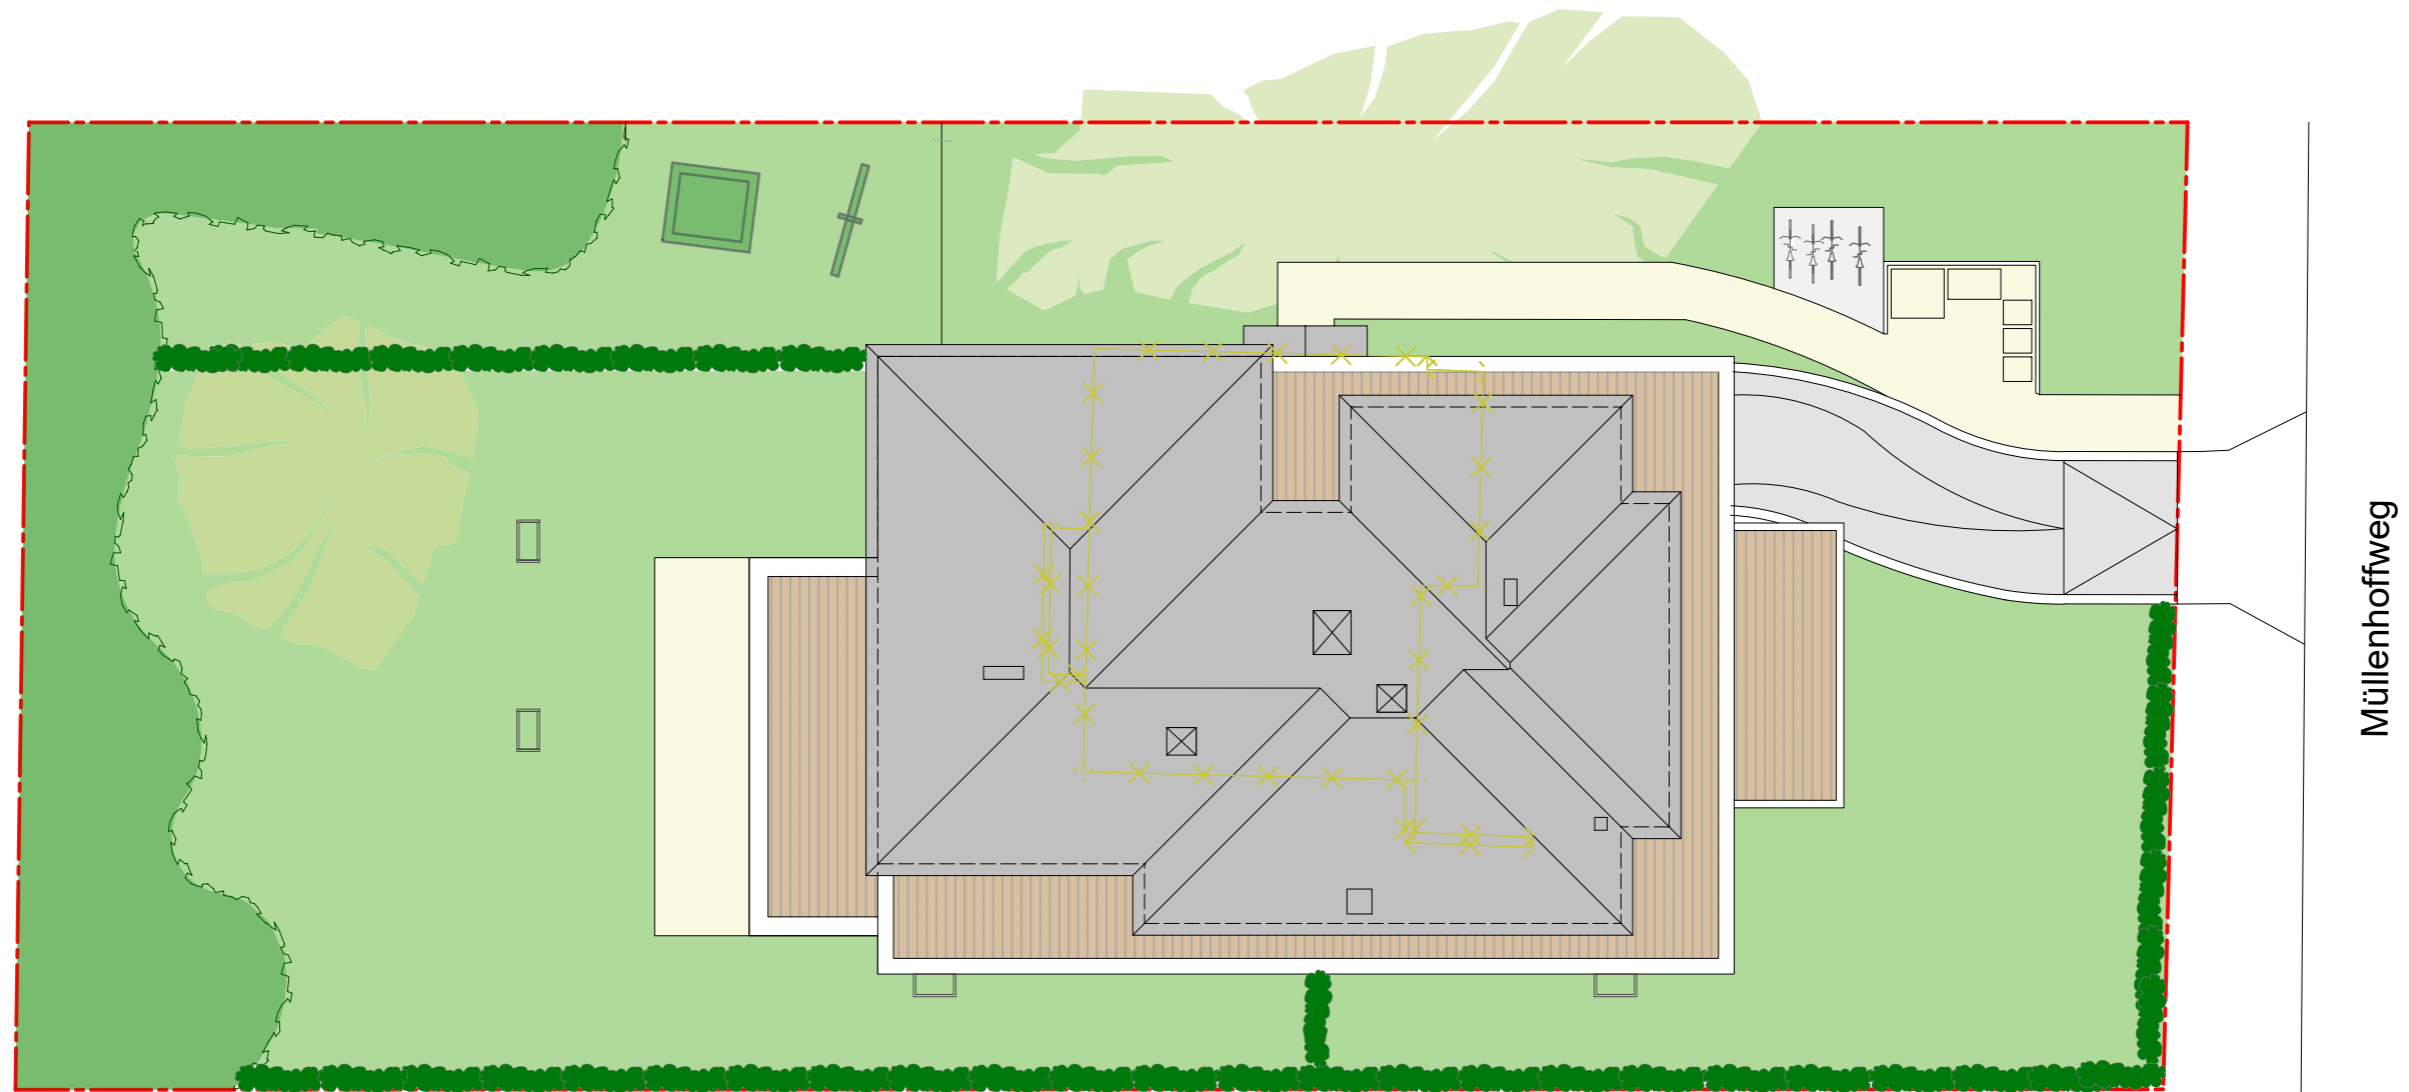


# Stadtvilla Müllenhoffweg 64

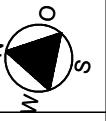

LAGEPLAN

Maßstab 1:200