


LAGEPLAN

ZEICHNERISCHER TEIL ZUM
BAUANTRAG (§ 4 LBOVVO)

KREIS: OSTALBKREIS
GEMEINDE/STADT: GSCHWEND
GEMARKUNG: GSCHWEND
FLUR:
BEBAUUNGSPLAN : ja
BEMERKUNG :

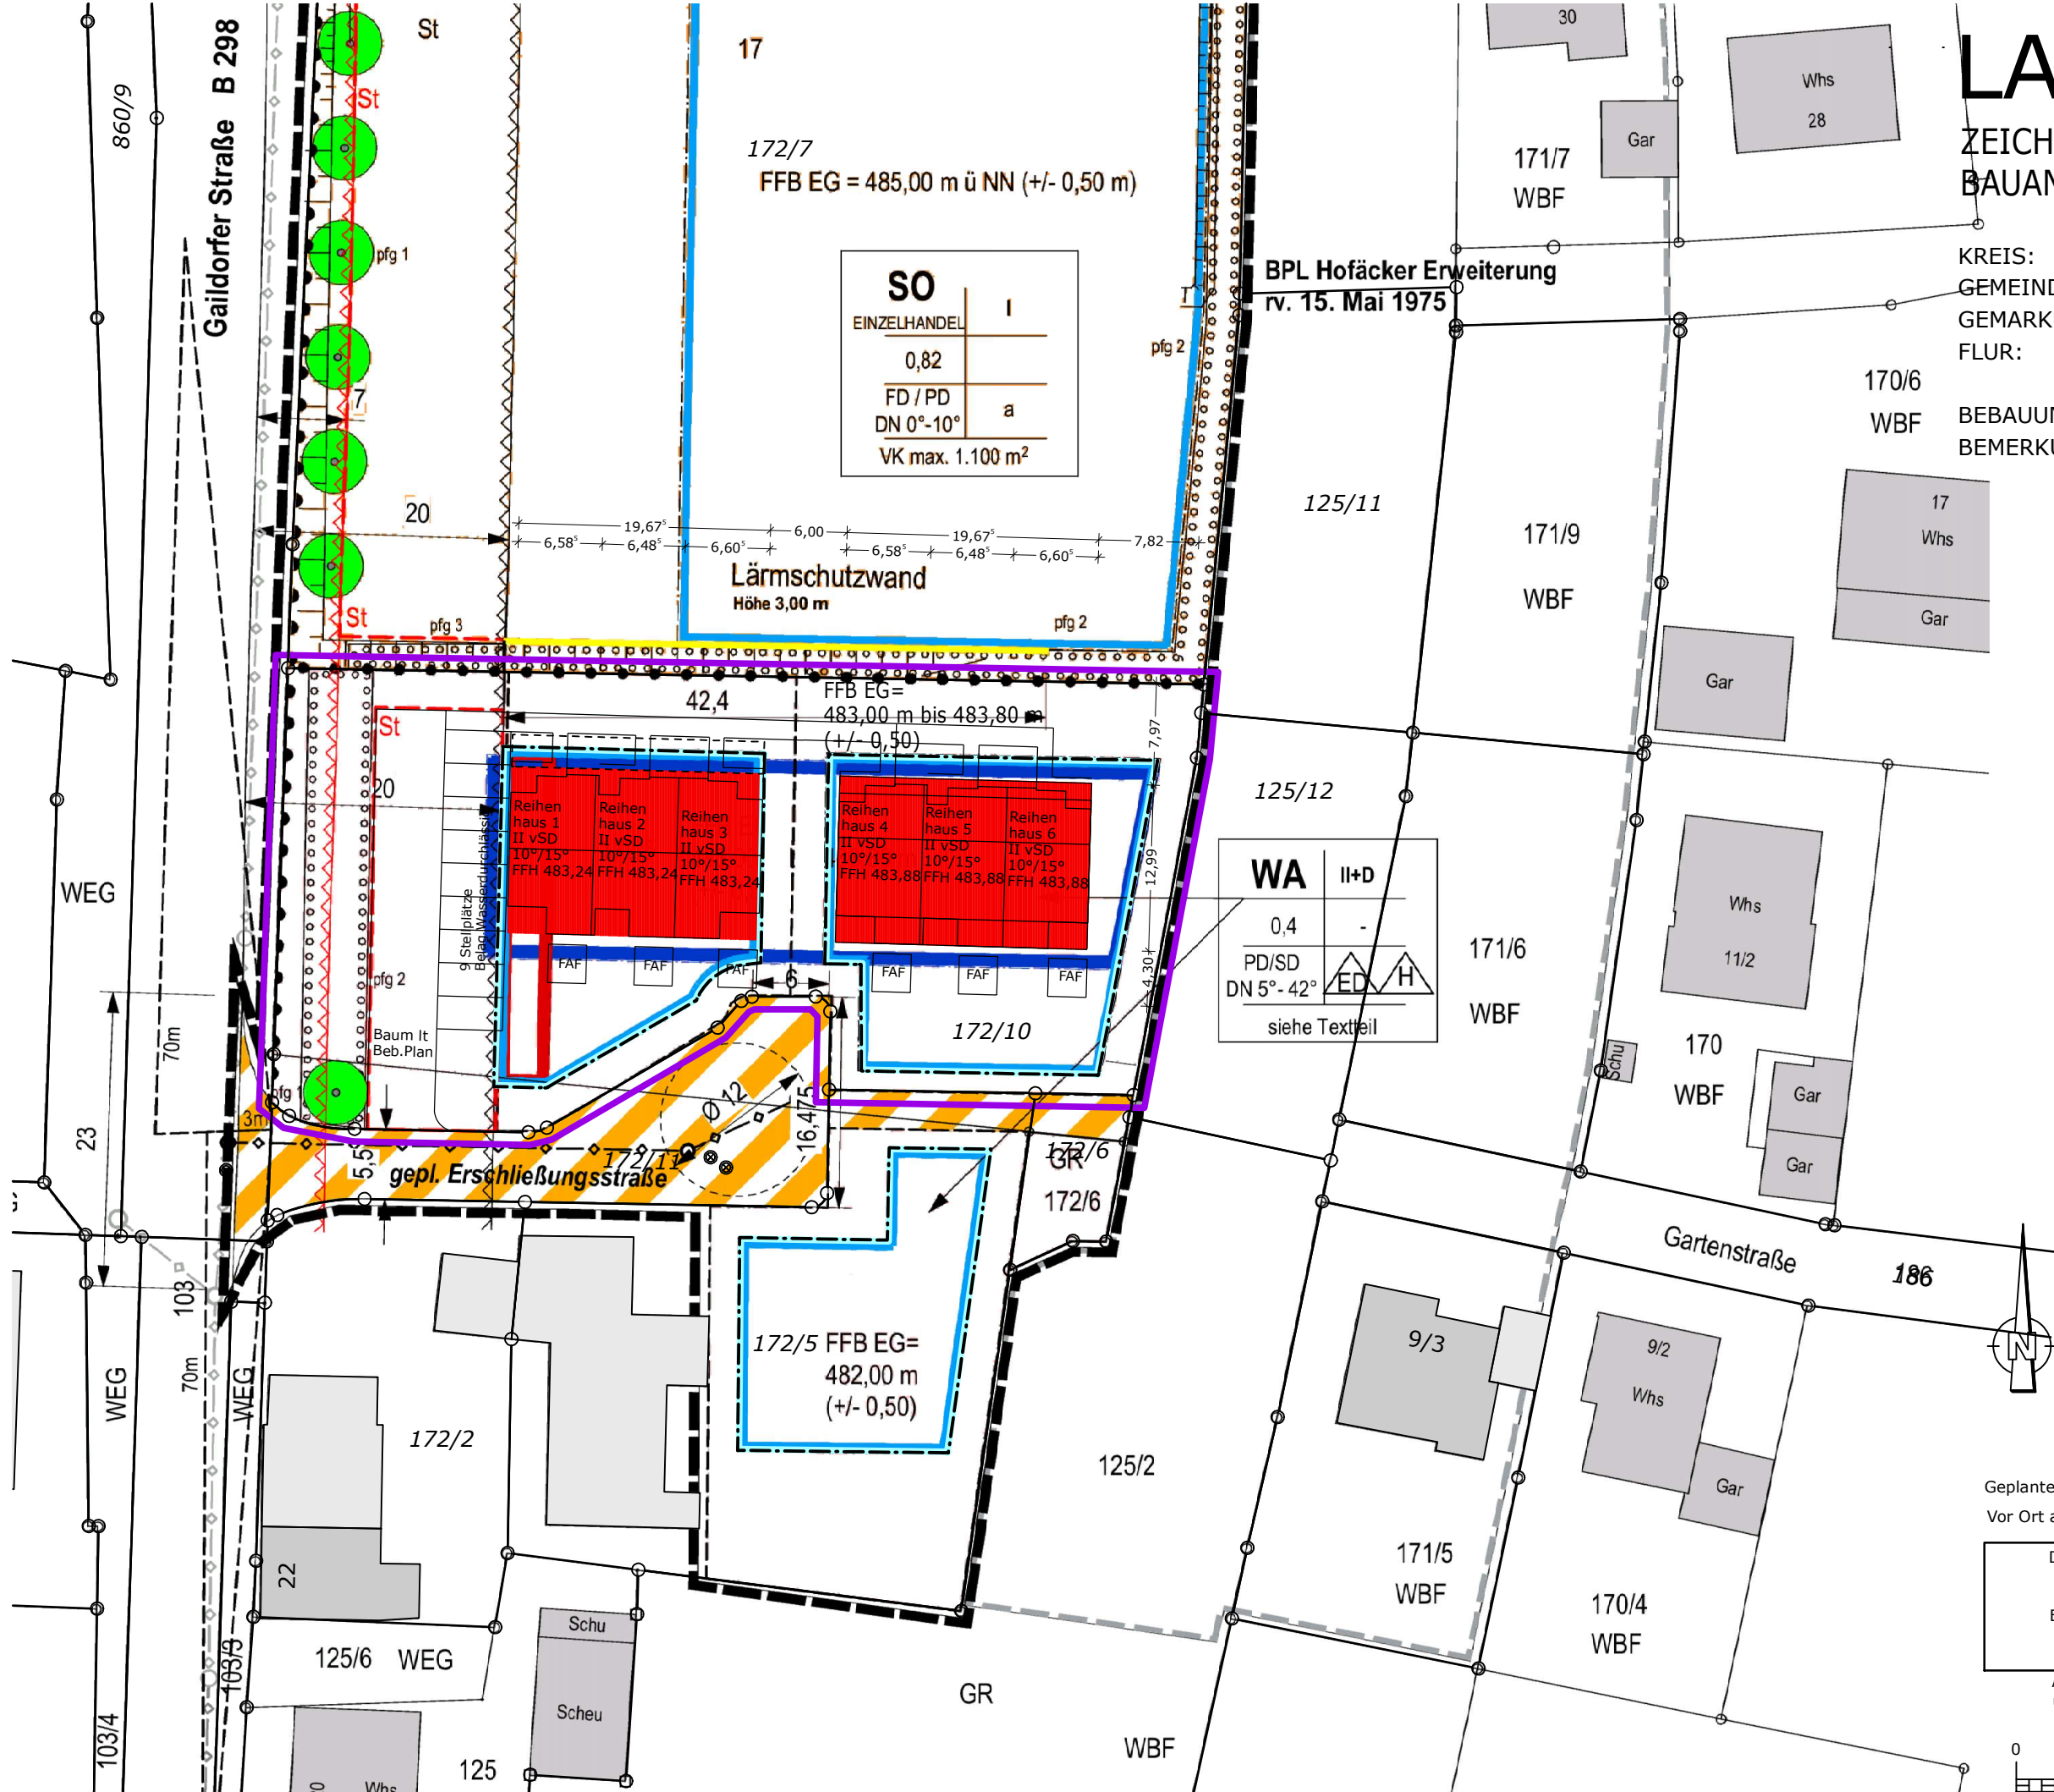

**Steiger
& Partner**
Vermessungen

GEFERTIGT :
Blaubeuren, den 23.10.2024
Sachverständiger für Lagepläne
Dipl.Ing Josef Fuchshaber
Bahnhofstraße 3 88361 Altshausen
Auf den Reisener 40
89143 Blaubeuren

TEL 07344/1790997 FAX 1791037

Geplante bzw. Bebauungsplanhöhen
Vor Ort aufgenommenen Höhen

Die eingetragenen Höhen beziehen sich
auf das ÖRTLICHE Höhensystem.
Evtl. vorhandene unterirdische Leitungen
und Versorgungsanlagen sind im
Lageplan nicht dargestellt!

Auszug aus dem Liegenschaftskataster
und Ausarbeitung gem.§4 LBOVVO

Maßstab 1:500

