
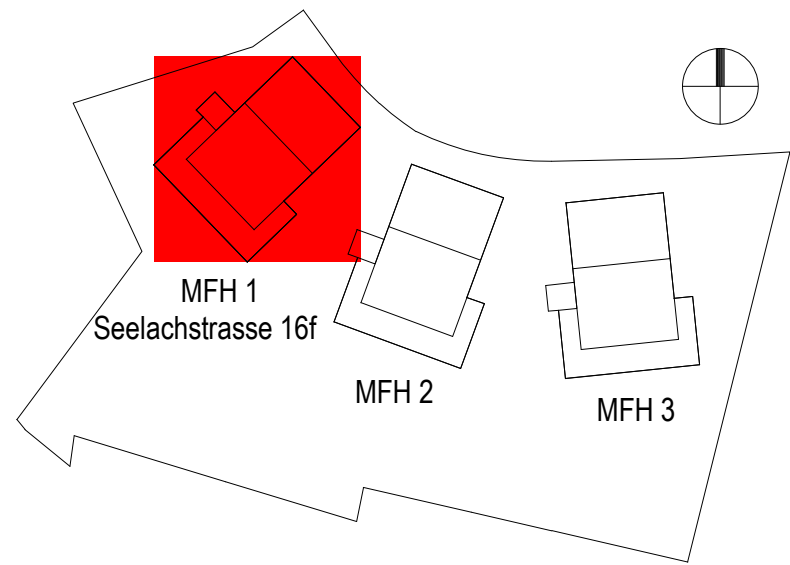


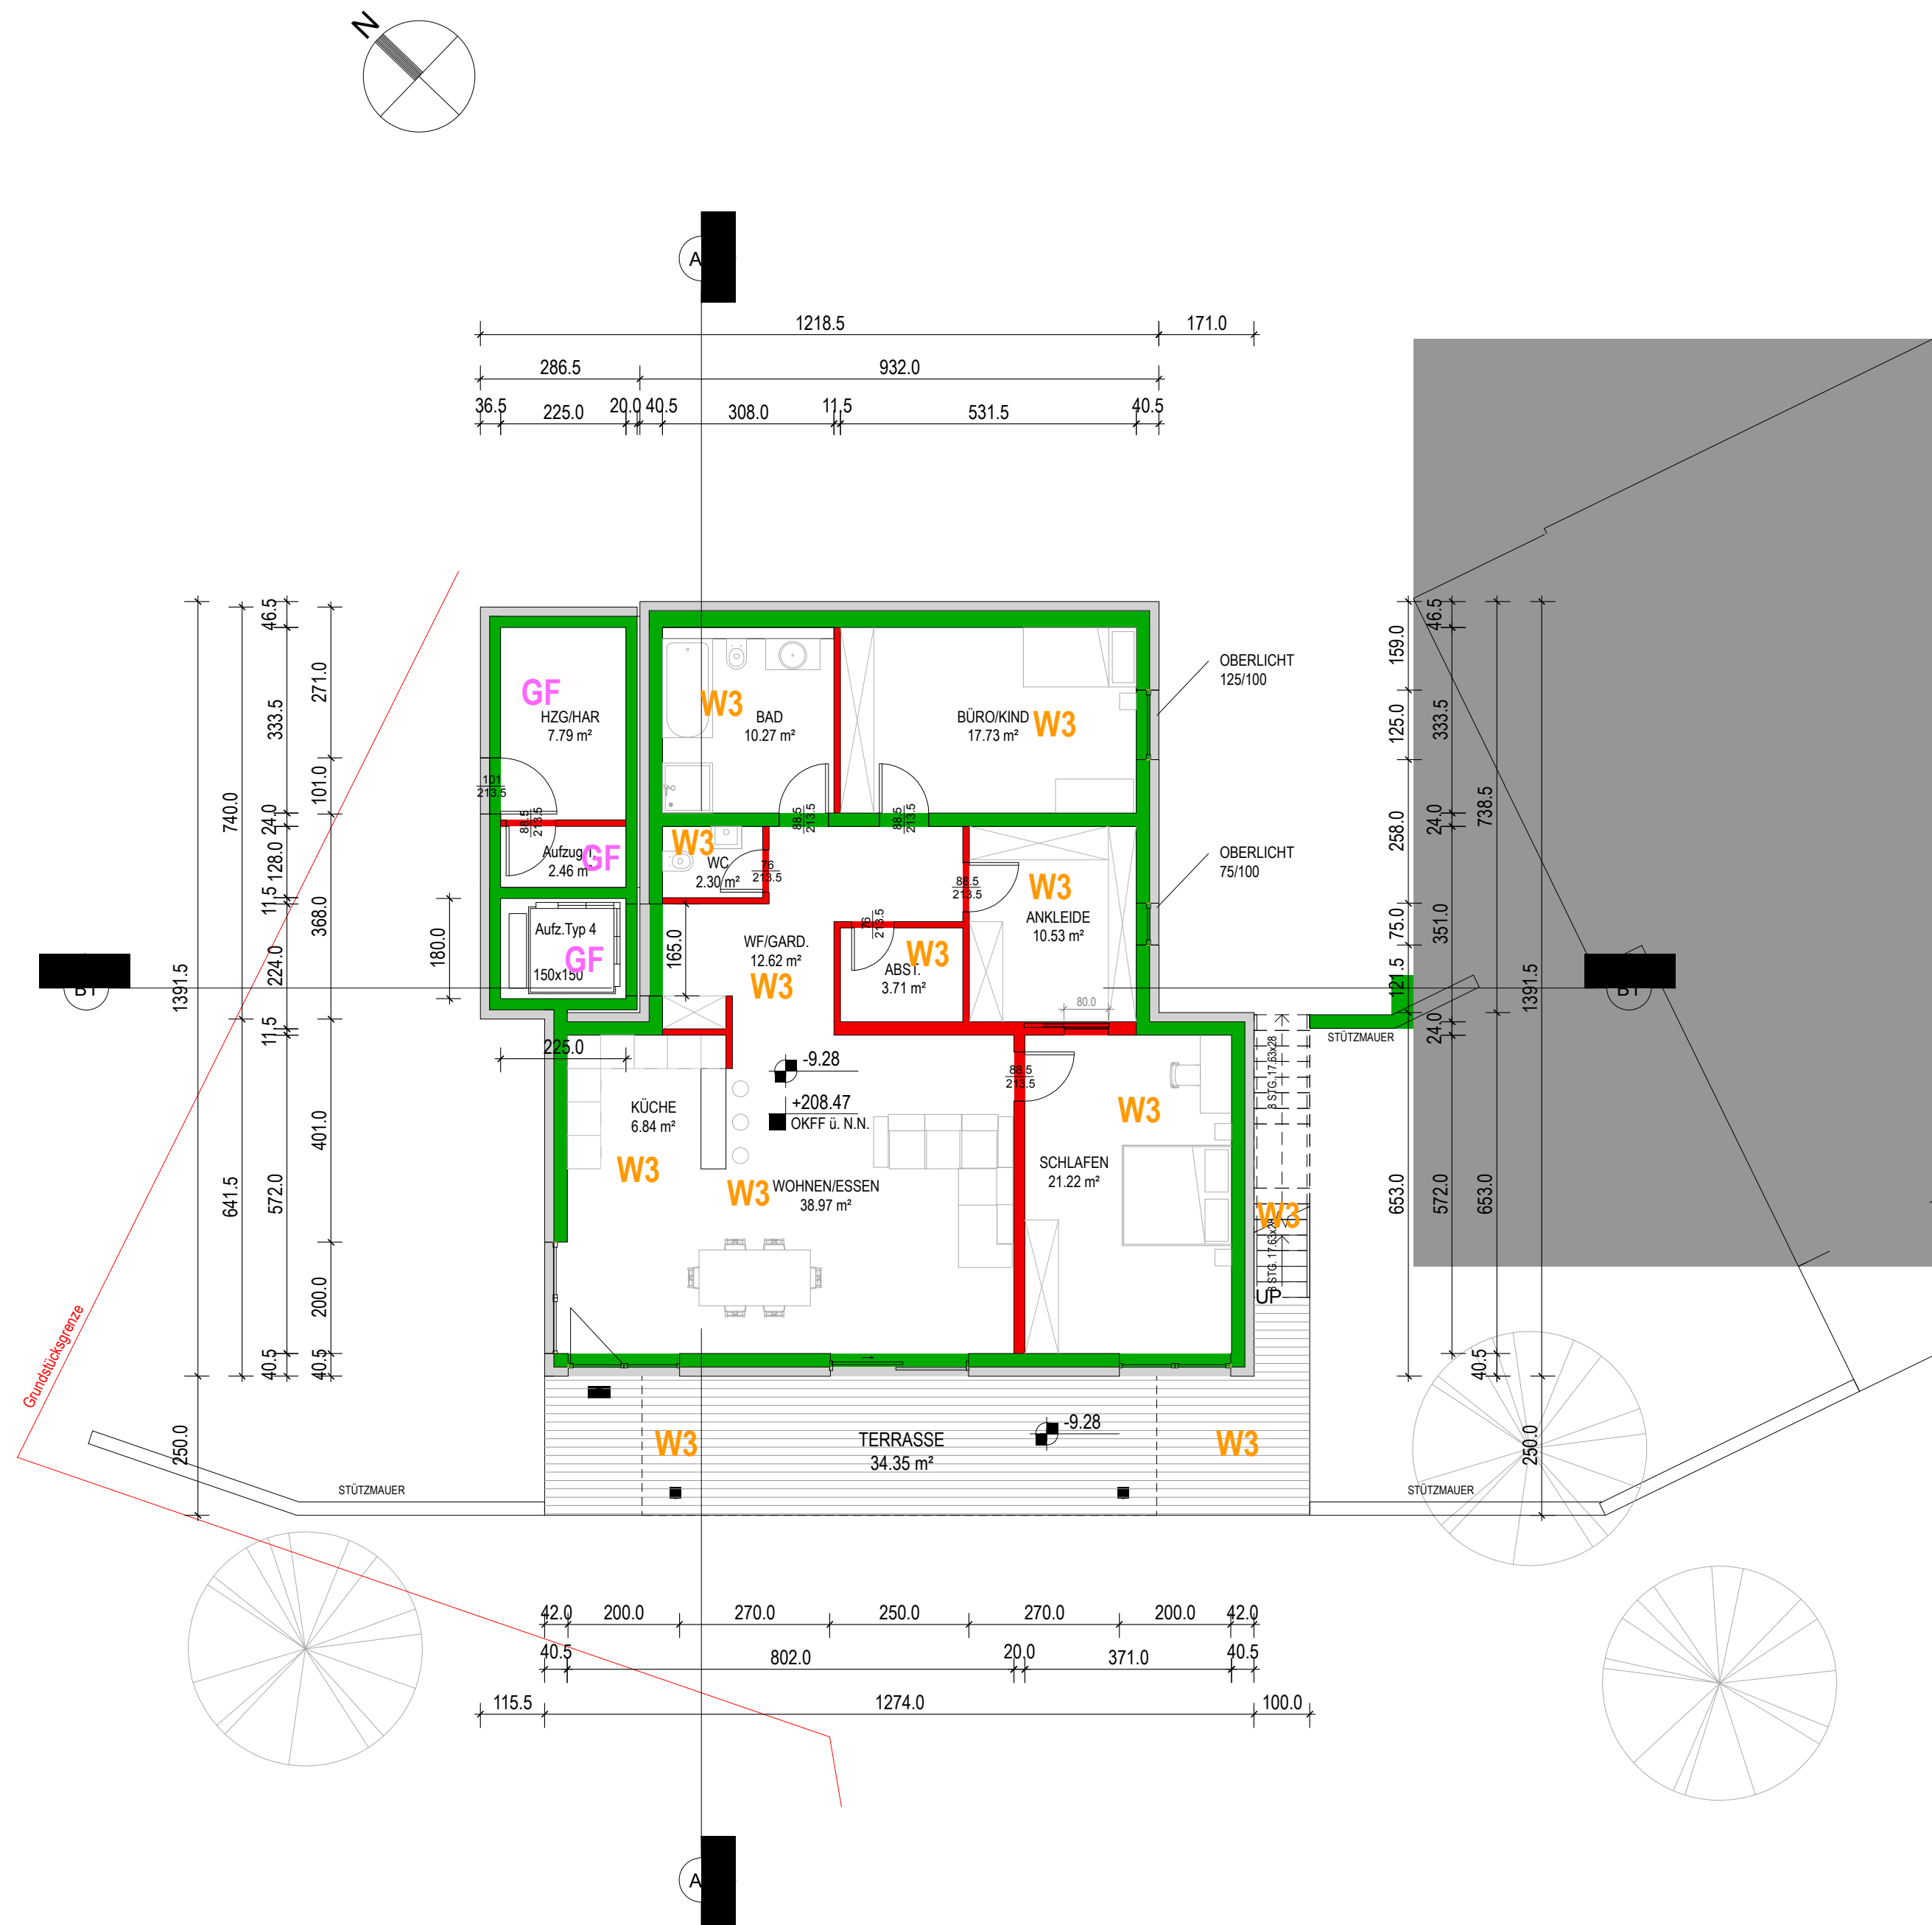

LEGENDE:

- NEUBAU BETON
- NEUBAU
- ABRISS

BAUANTRAG

PROJEKT:
Neubau von 3 Mehrfamilienhäusern mit insgesamt
9 Wohneinheiten und 9 Stellplätzen
Seelachstrasse 16f/16g/16h, 76534 Baden-Baden / BW

BAUHERR:
Projektentwicklungsgesellschaft Seelachstr GmbH
Seelachstr. 16 f, g, h
76534 Baden Baden

HAUS: **MFH 1**

GRUNDRISS - EBENE -3

PLAN-NR: H1_004.0_BA.BAD MASSSTAB: 1:100

GEZ.: PT BLATTGRÖSSE: A2

DATUM: 29.11.2021 r. 15:24:22

ARCHITEKT: DIPL.-ING. PETAR TCHORDOV

98 BULGARIA BLVD., ENT. D, FL. 3, OFFICE 6/G
1680 SOFIA / BULGARIA

www.greenpointarch.com
+359 (0) 884 525 027