


Lageplan

Flurstück: 7788 und 7788/2
Gemarkung: Breisach am Rhein

Stadt: Breisach am Rhein
Landkreis: Breisgau-Hochschwarzwald

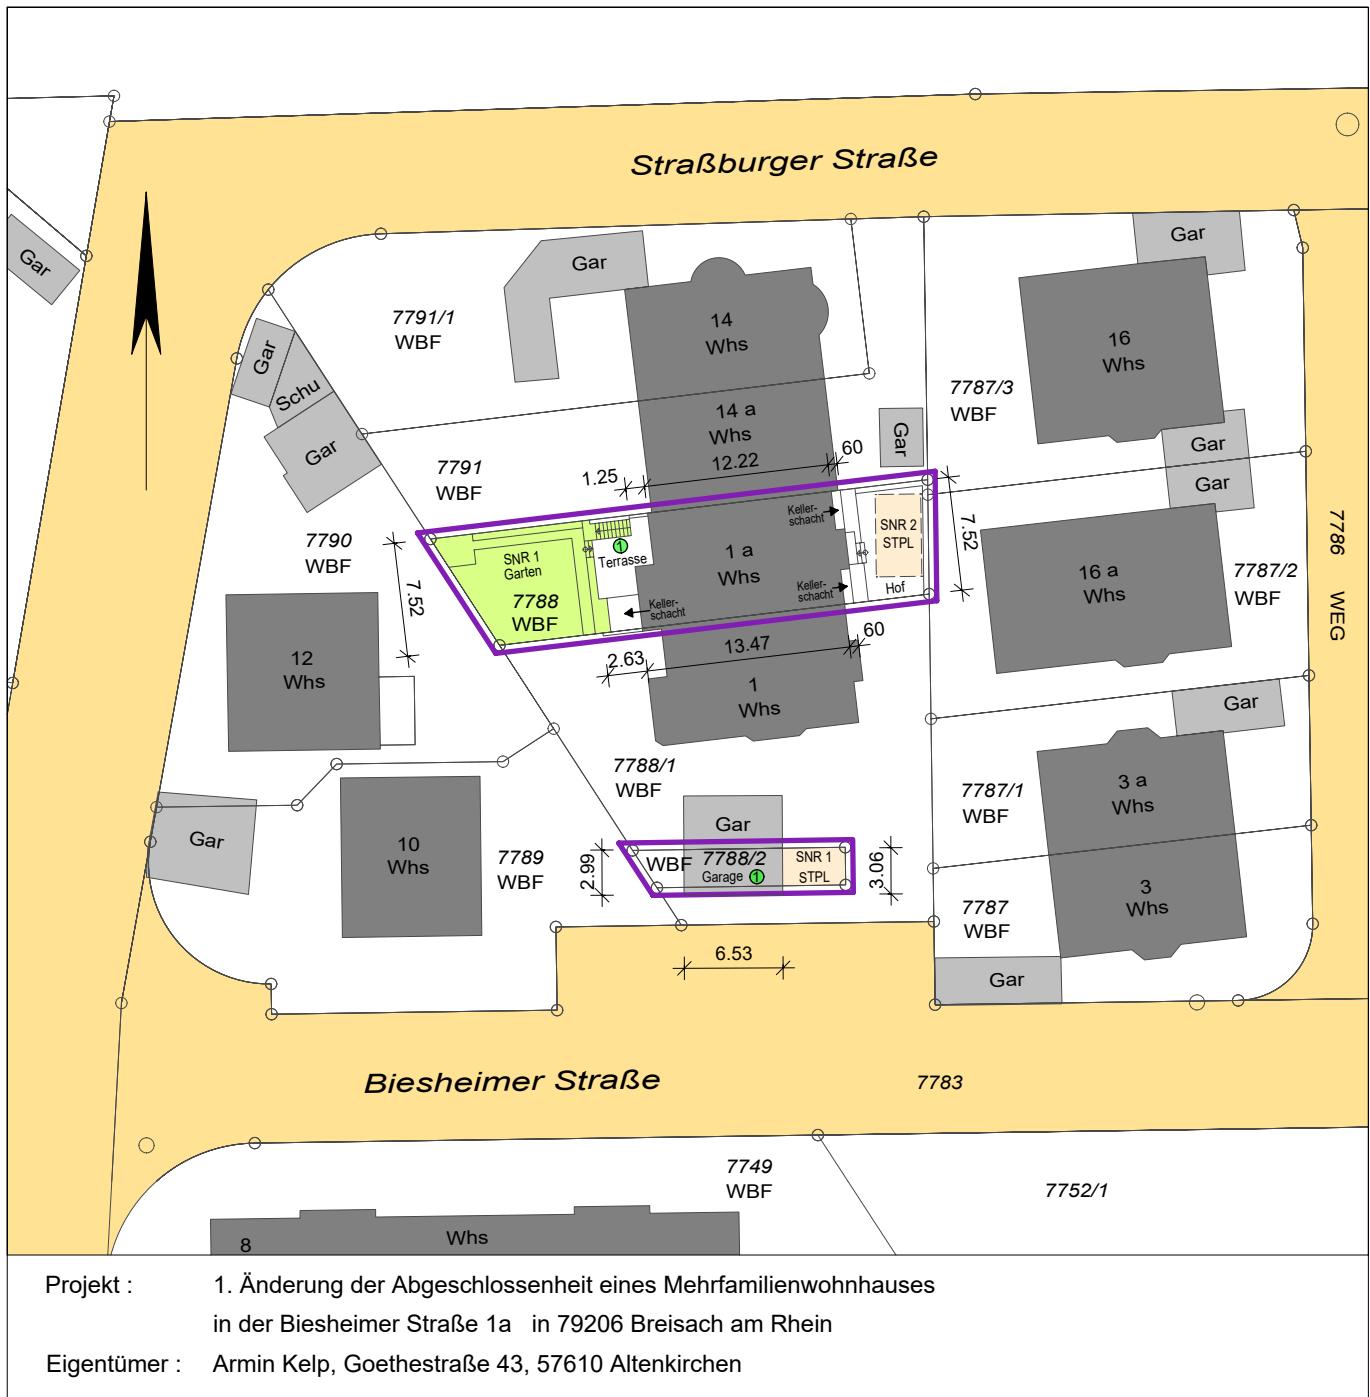

Merdingen, den 13.08.2024

Darstellung entspricht dem Liegenschaftskataster -
Abweichungen gegenüber dem Grundbuch sind möglich

graphischer Dateiauszug vom 13.08.2024

10 5 0 10 20
Maßstab 1:500