


FLENSBURGER STRASSE

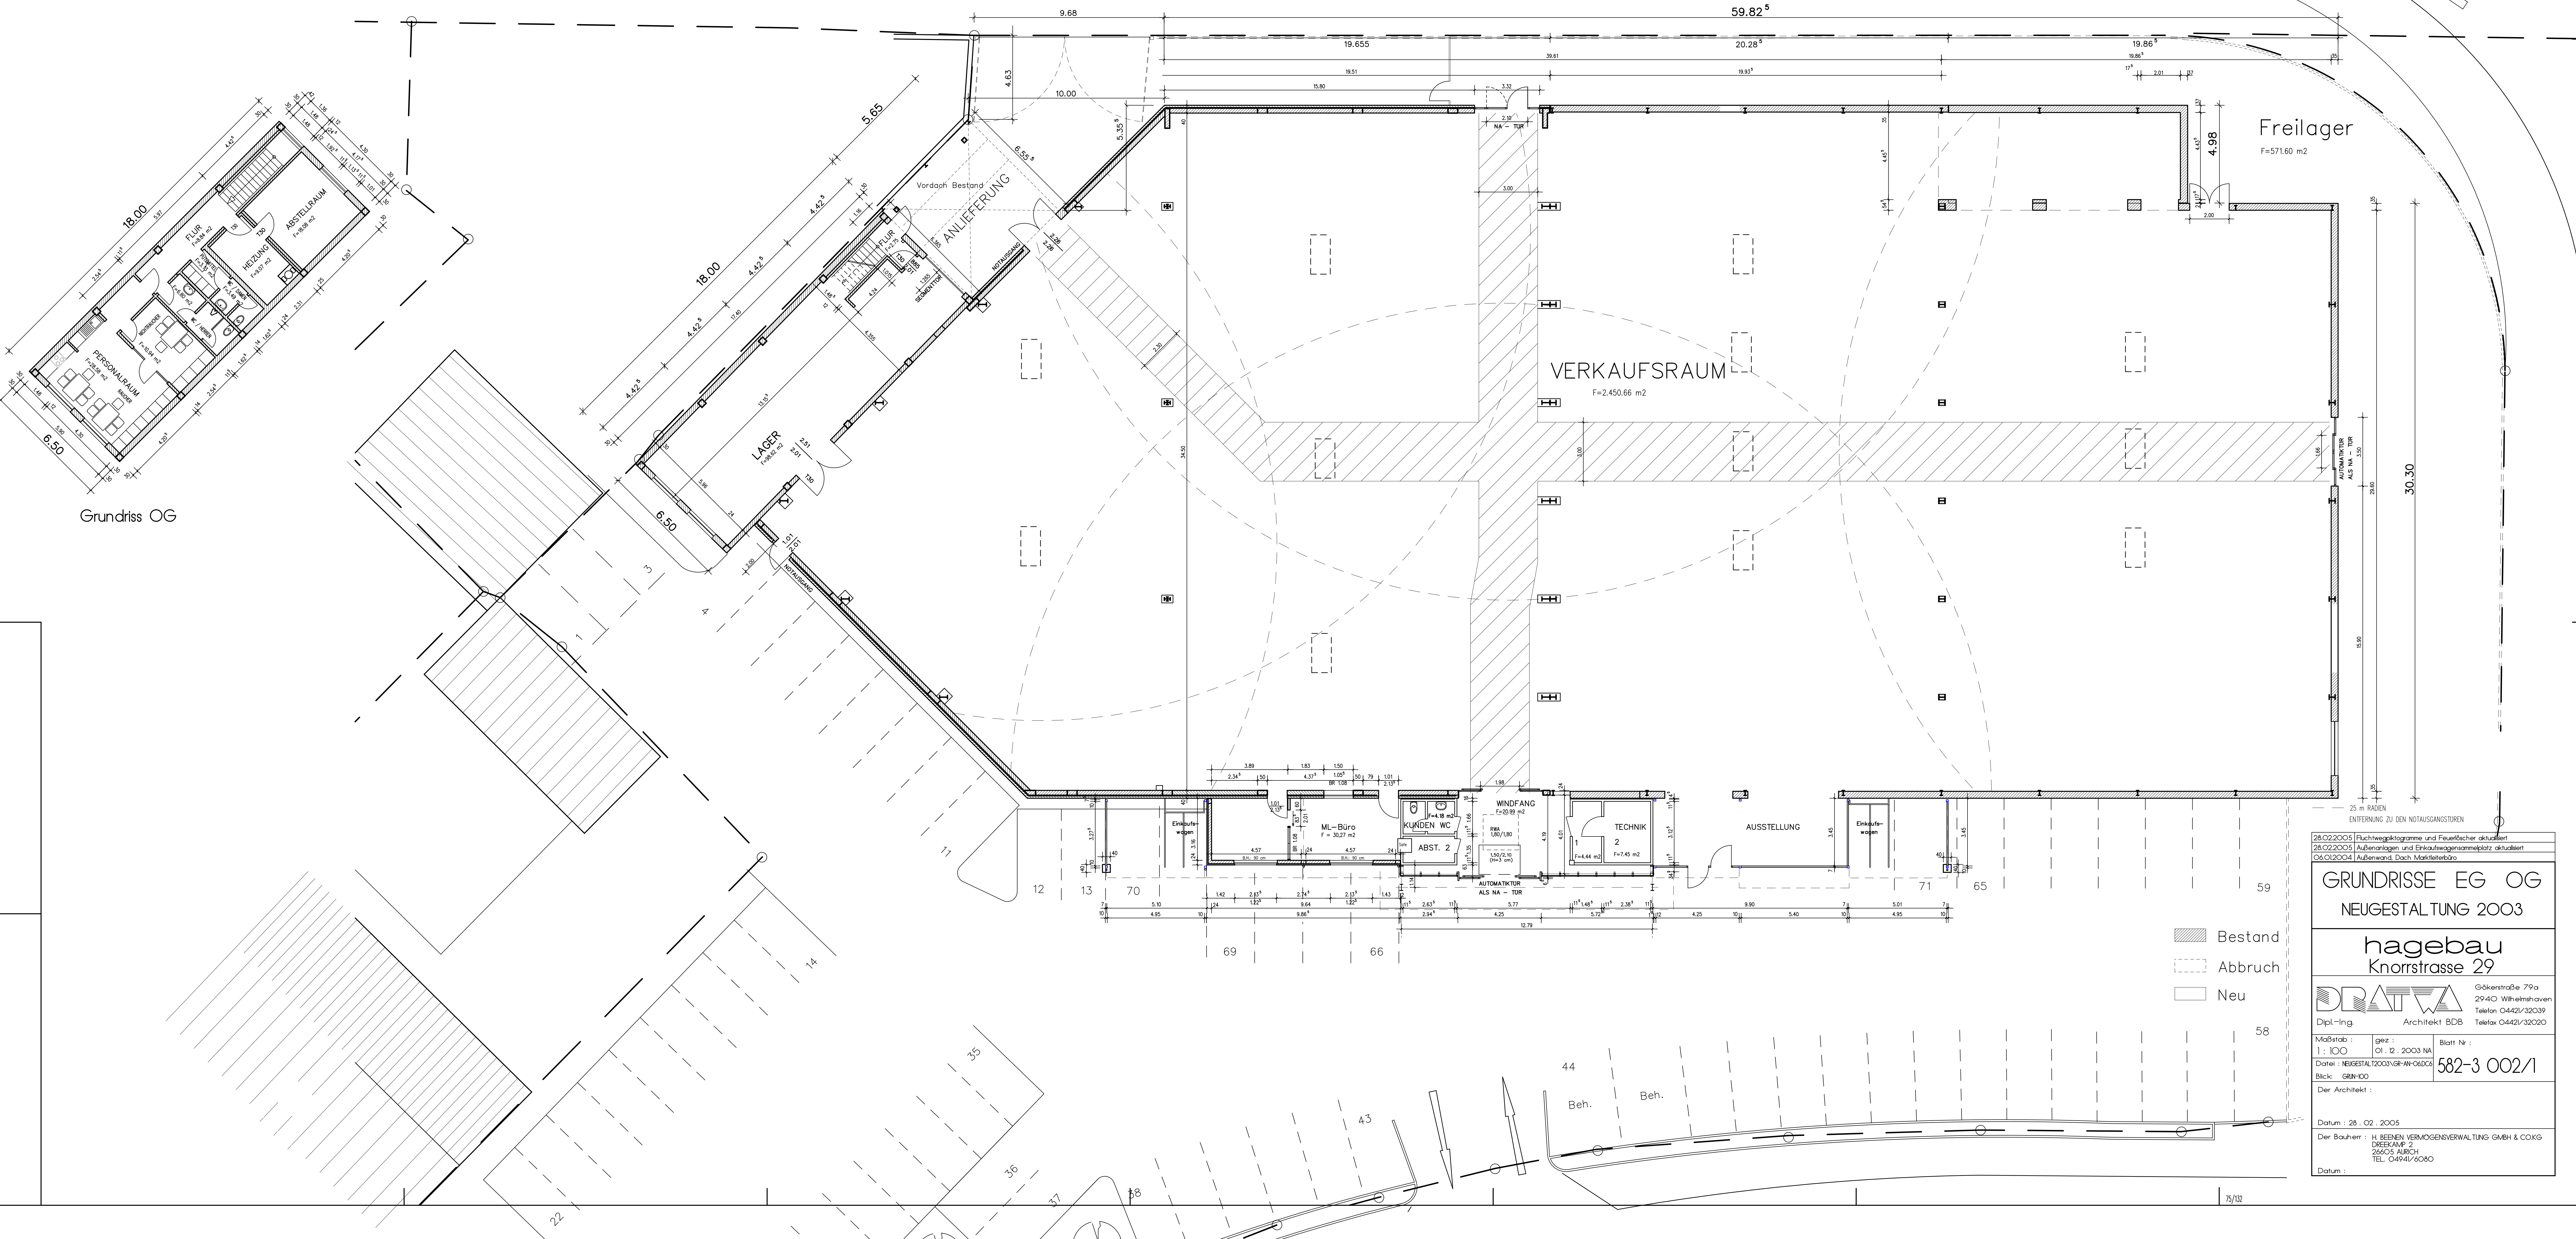

Grundriss OG

- Bestand
- Abbruch
- Neu

28.02.2005 Fluchtwegskontingente und Feuerlöscher aktualisiert
28.02.2005 Außenanlagen und Einkaufswagenabstellplatz aktualisiert
06.01.2004 Außenwand, Dach, Markterhöhrer

GRUNDRISS E G OG
NEUGESTALTUNG 2003

hagebau
Knorrstrasse 29

DRATWA
Dipl.-Ing. Architekt BDB

Gdkerstrasse 79a
2940 Wilhelmsaven
Telefon 04421/32039
Telefax 04421/32020

Maßstab : 1:100
gezt : 01.12.2003 NA
Blatt Nr.: 582-3 002/1

Datum : 28.02.2005
Der Bauherr : H. BEENEN VERMOGENSVERWALTUNG GMBH & CO KG
DREIERKAMPF 2
26605 AURICH
TEL. 04941/6080