


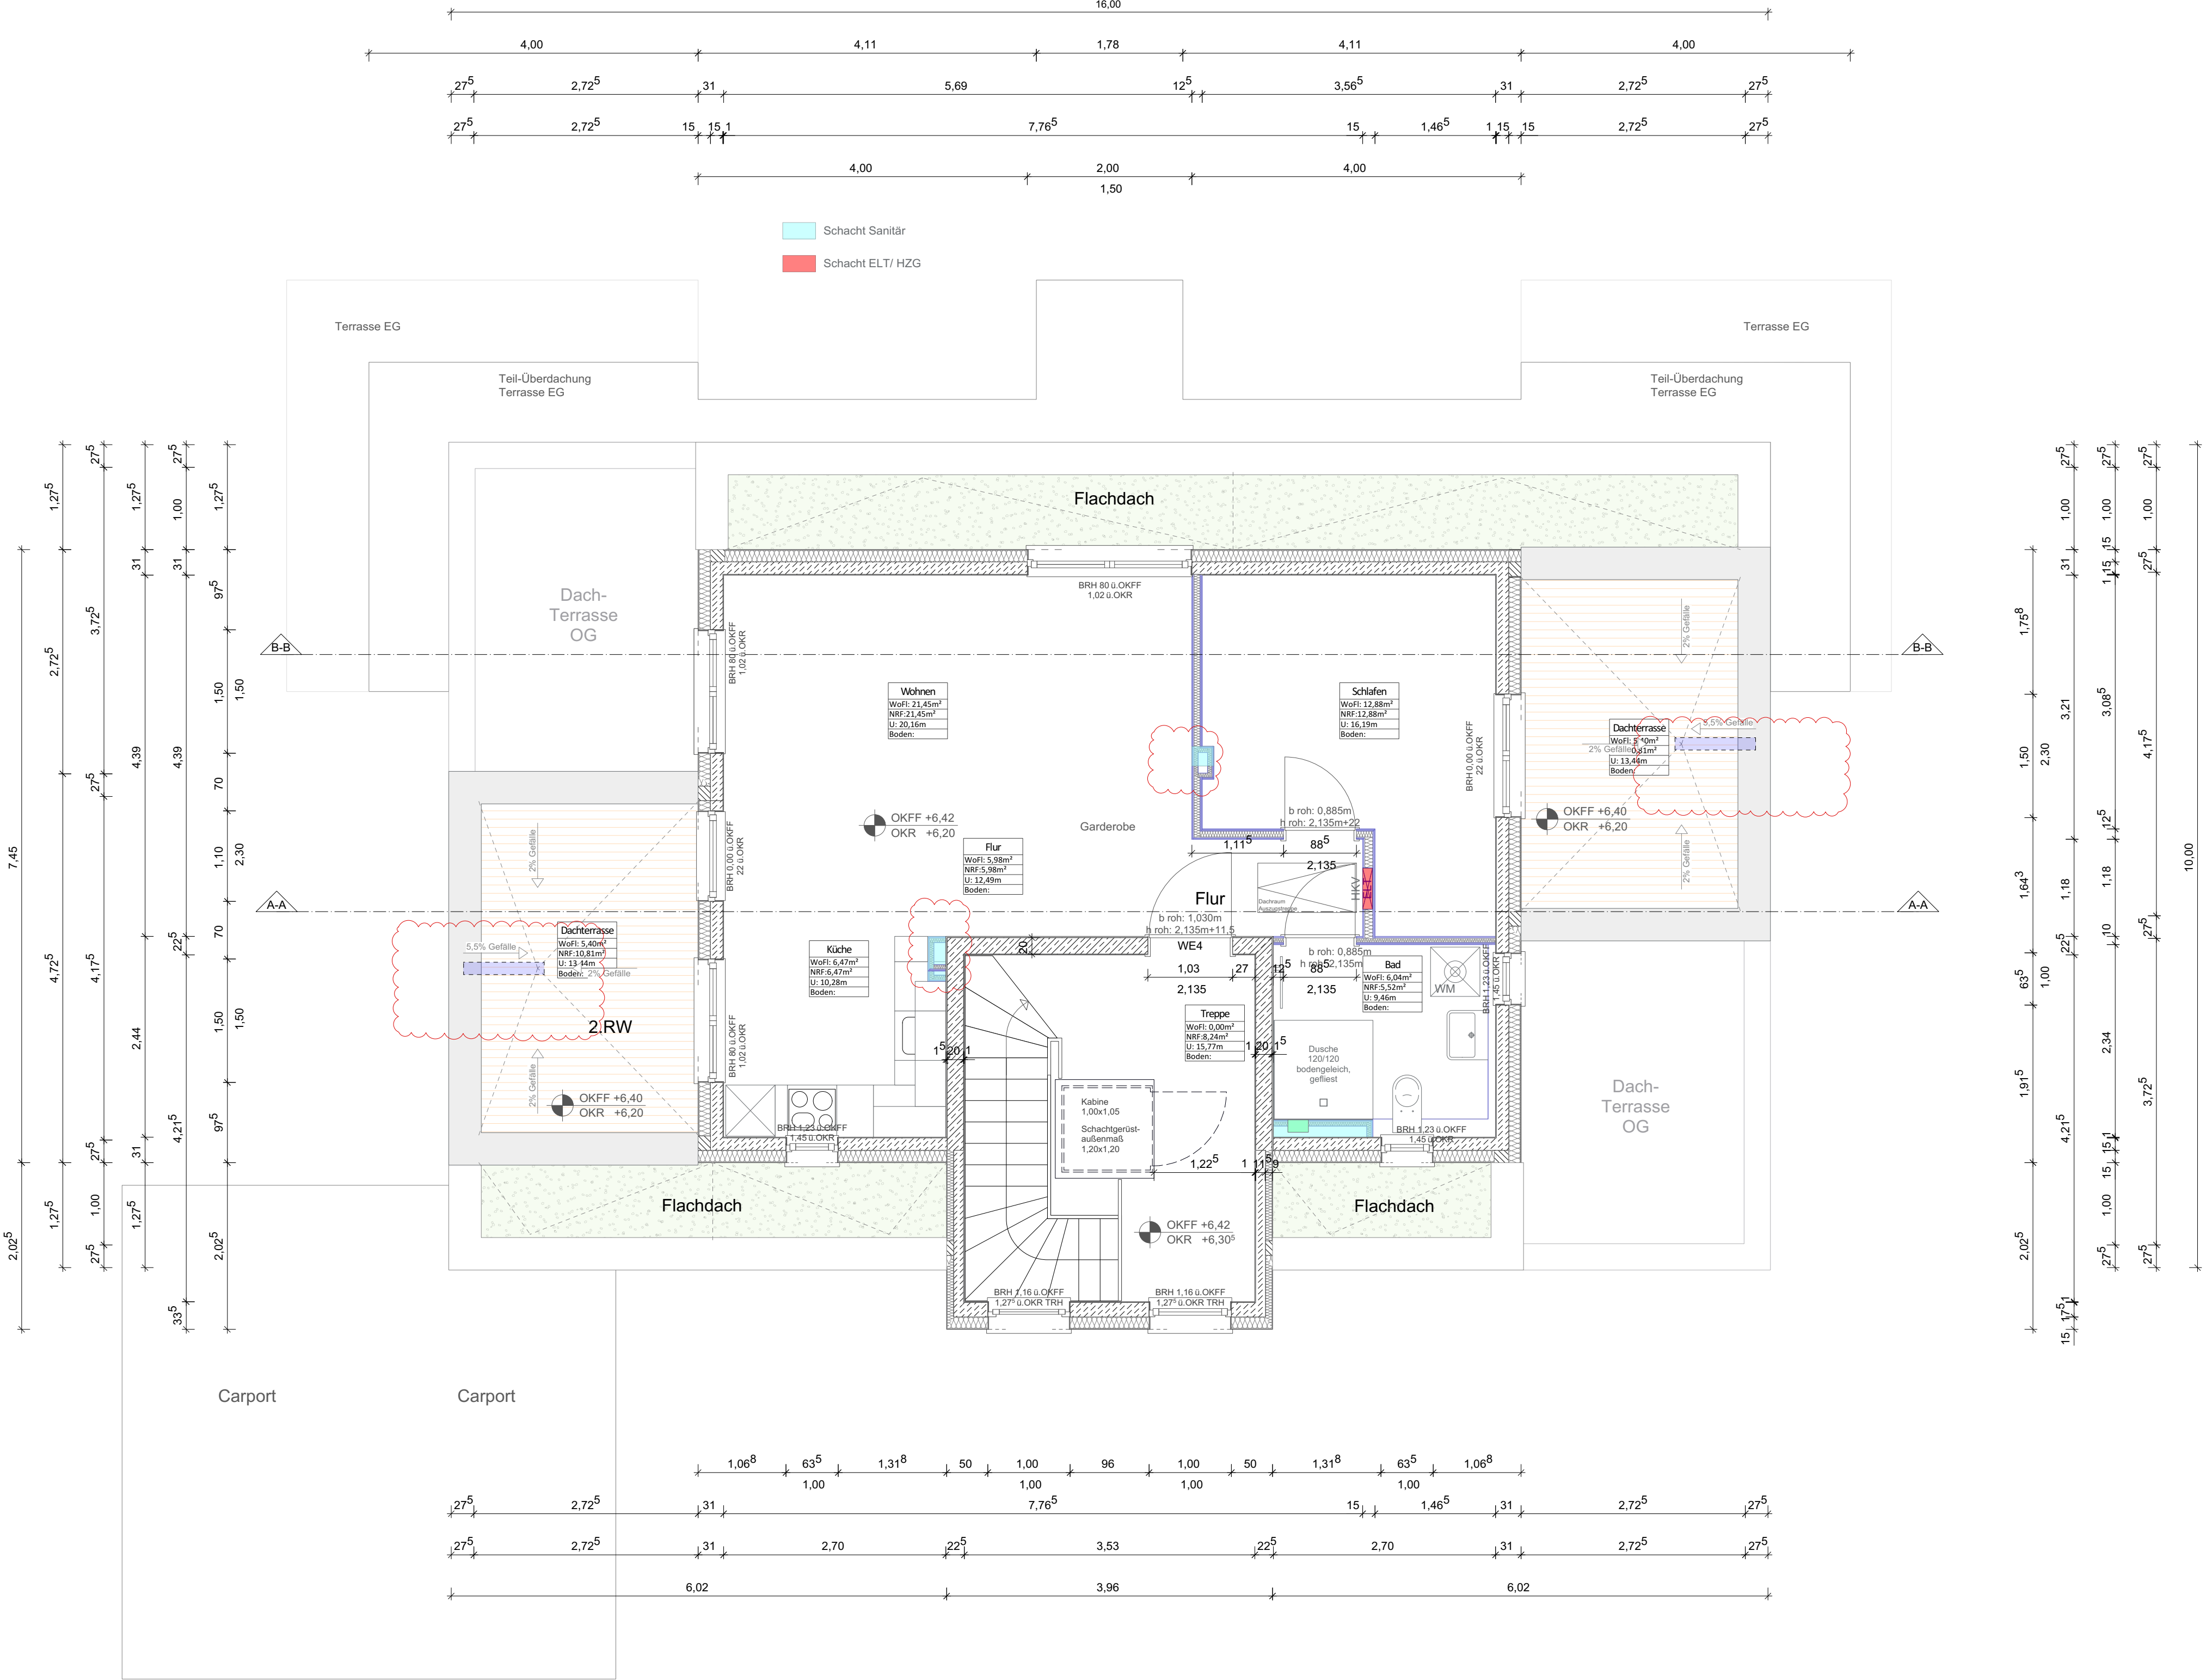

Index	Inhalt	Datum
X	XXXXXXXXXX	XX.XX.XXXX



Projekt Errichtung eines Wohnhauses mit 4 Wohnungen und einem PKW-Doppel-Carport Hofjägerallee 9 13465 Berlin-Frohnau Bauherr Dr. Schmidt-Gothan Betzenweg 30 81247 München Datum, Unterschrift		
Objektplanung/ Architekt Tomm + Putschke Architekten PartGmbB Möckernstraße 96 10963 Berlin Tel. +49 (30) 8900 9868 bau@architomm.de Datum, Unterschrift		Objektüberwachung/ Architekt Tomm + Putschke Architekten PartGmbB Möckernstraße 96 10963 Berlin Tel. +49 (30) 8900 9868 bau@architomm.de Datum, Unterschrift
Fachplanung Datum, Unterschrift		Objektüberwachung/ Fachplanung Datum, Unterschrift
Plannummer AP-04_GR-STG	Index -	Plannummer Fachplanung
Planinhalt Datum 12.04.2022 zul. geänd. 19.05.2023 Maßstab 1:50 Größe 84,0/42,0cm Projekt-Nr. 0184 Datei: HOF_AP-04_GR-STG.pdf		
Ausführungsplanung - Grundriss Staffelgeschoss -		HOF