



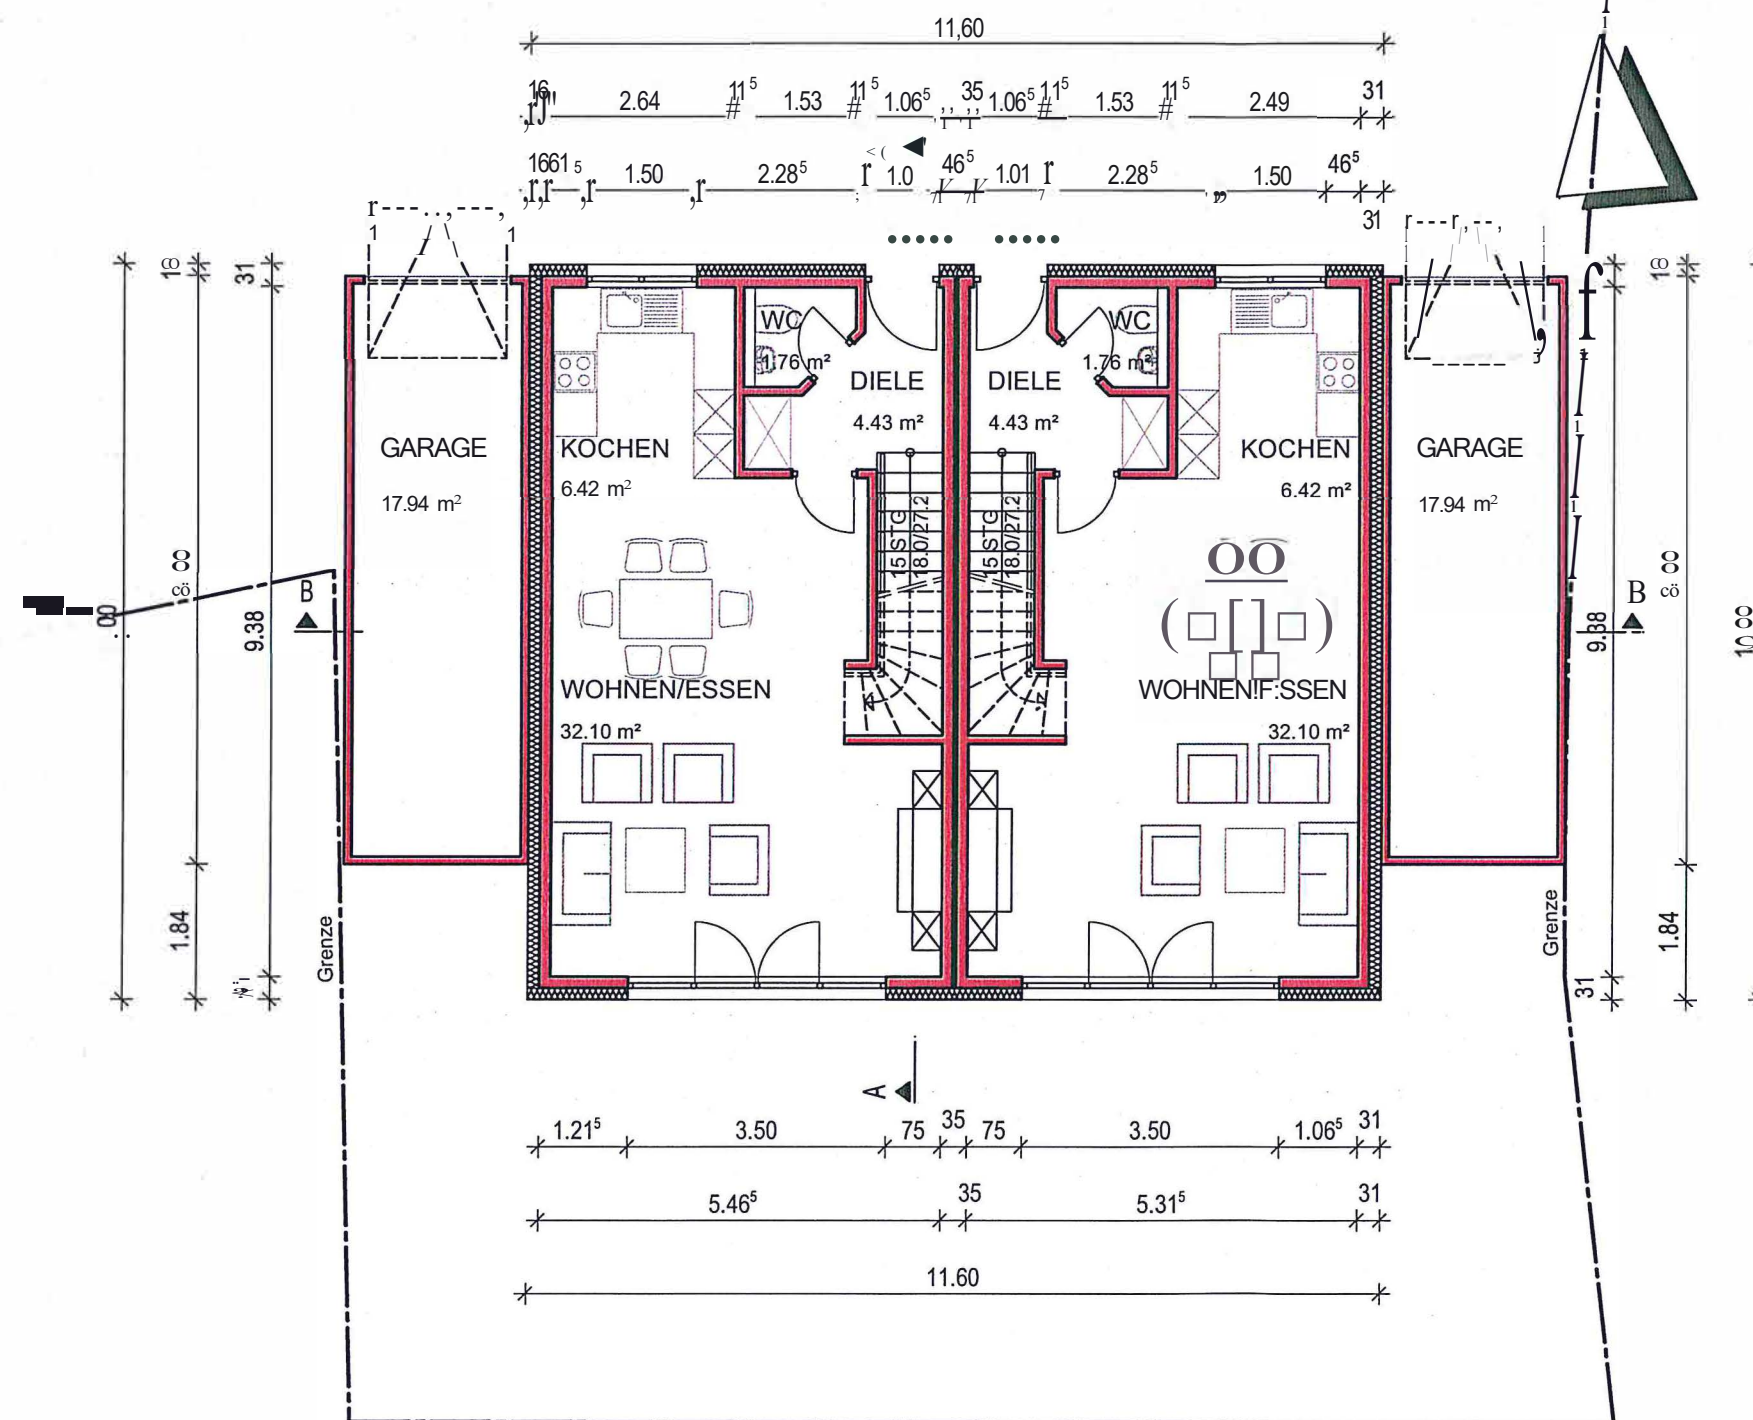


ERDGESCHOSS

BAUANTRAG		
Index	Art der Änderung	Datum/Name
Planinhalt		
GRUNDRISS EG		
Bauvorhaben		Datum
Neubau von einem MFH, DH und EFH		30.04.2021
Flur/FL-Nr.		Maßstab
Fl. Nr. 325 Mühlgäßchen 1 69514 Laudenbach		1:100
Bauherr		Geprüft:
Mathias Lenz Händelstraße 14 69514 Laudenbach		
Architekt		Plannummer
Christian Orth, Architekt Familienheim Rhein-Neckar eG M7,24, 68161 Mannheim		5

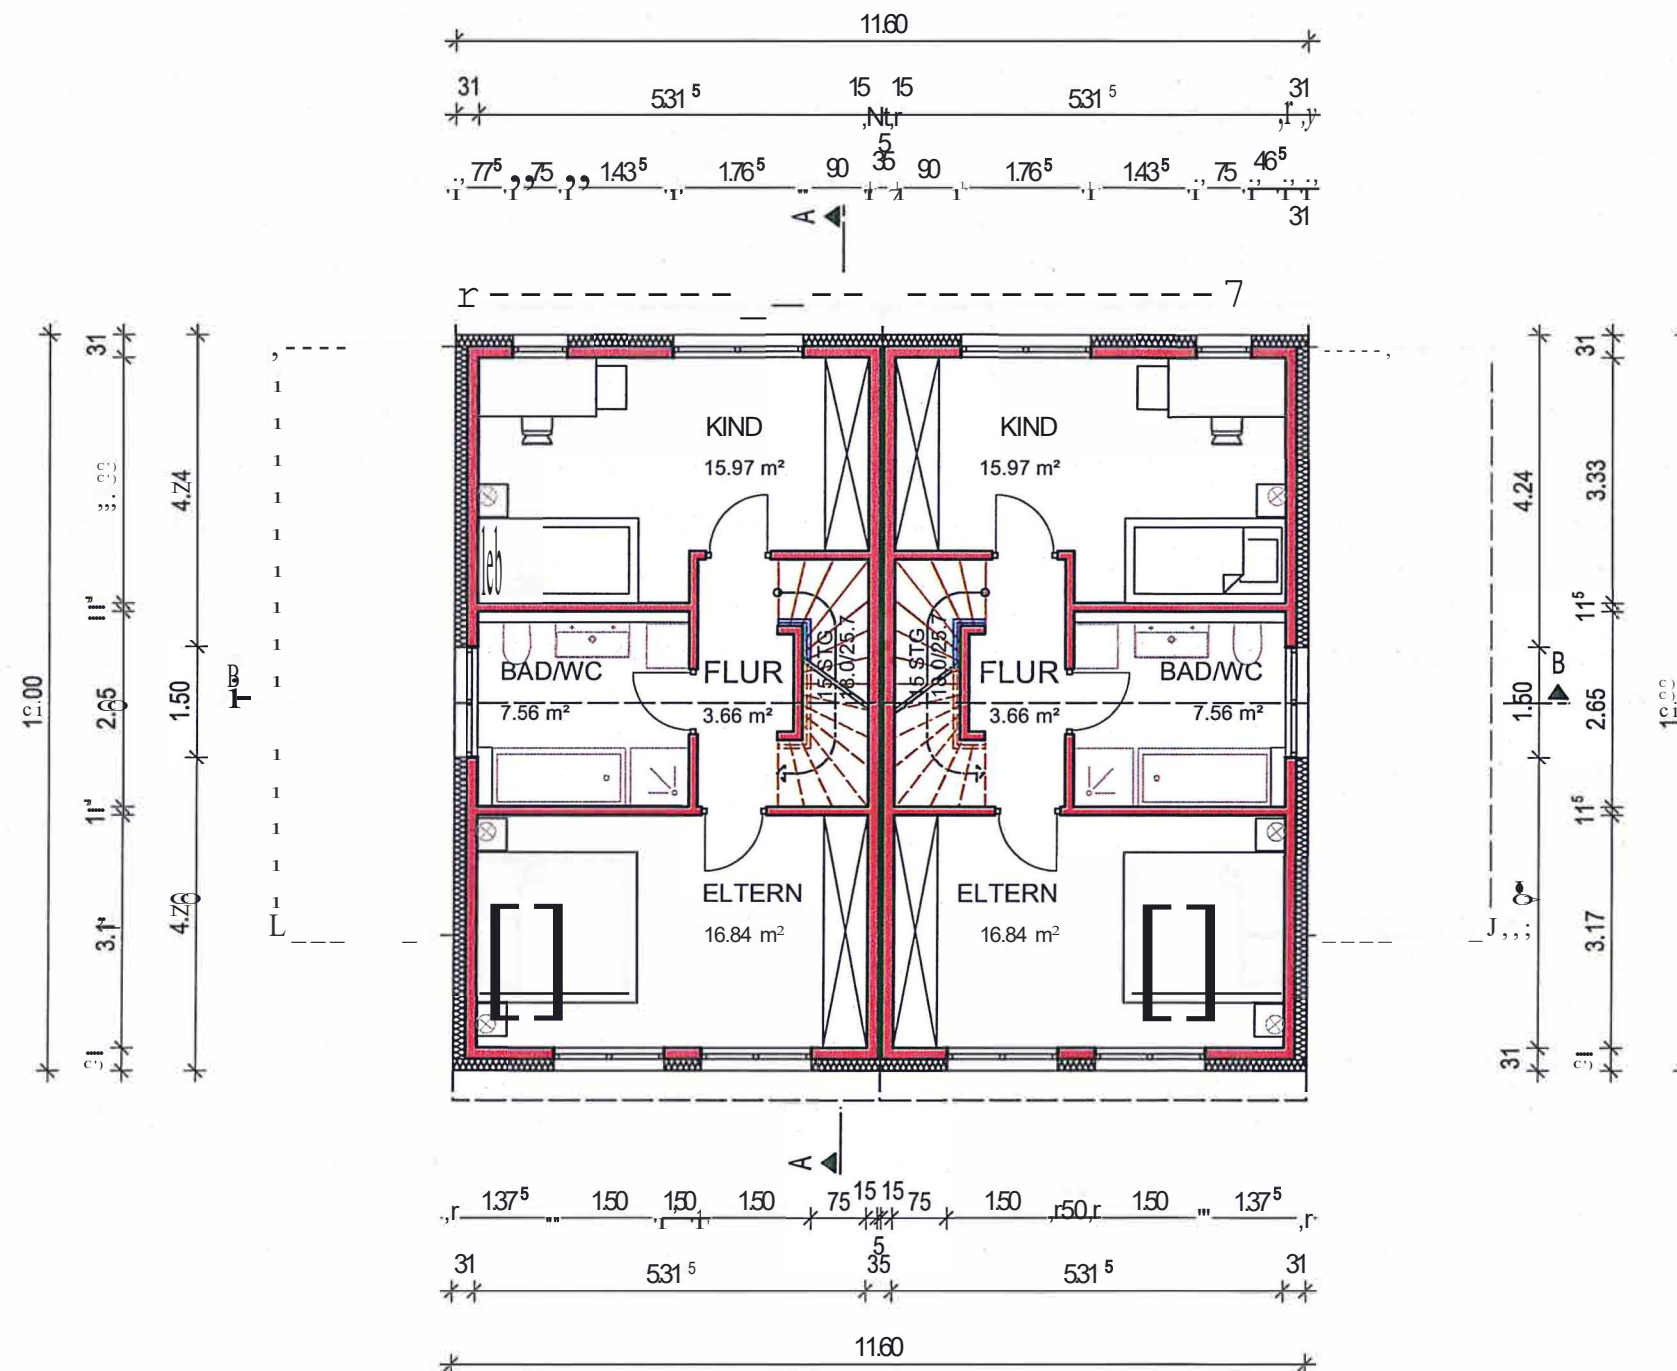


OBERGESCHOSS

BAUANTRAG		
Index	Art der Änderung	Datum /Name
Planinhalt		
GRUNDRISSSE		
Bauvorhaben		Datum
Neubau von einem MFH,DH und EFH		30.04.2021
		Maßstab 1:100
Flur/FL.-Nr.	Fl. Nr. 325 Mühlgäßchen 1 69514 Laudenbach	
Bauherr	Mathias Lenz Händlerstraße 14 69514 Laudenbach	Geprüft:
Architekt	Christian Orth, Architekt Familienheim Rhein-Neckar eG M7,24, 68161 Mannheim	Plannummer
		6

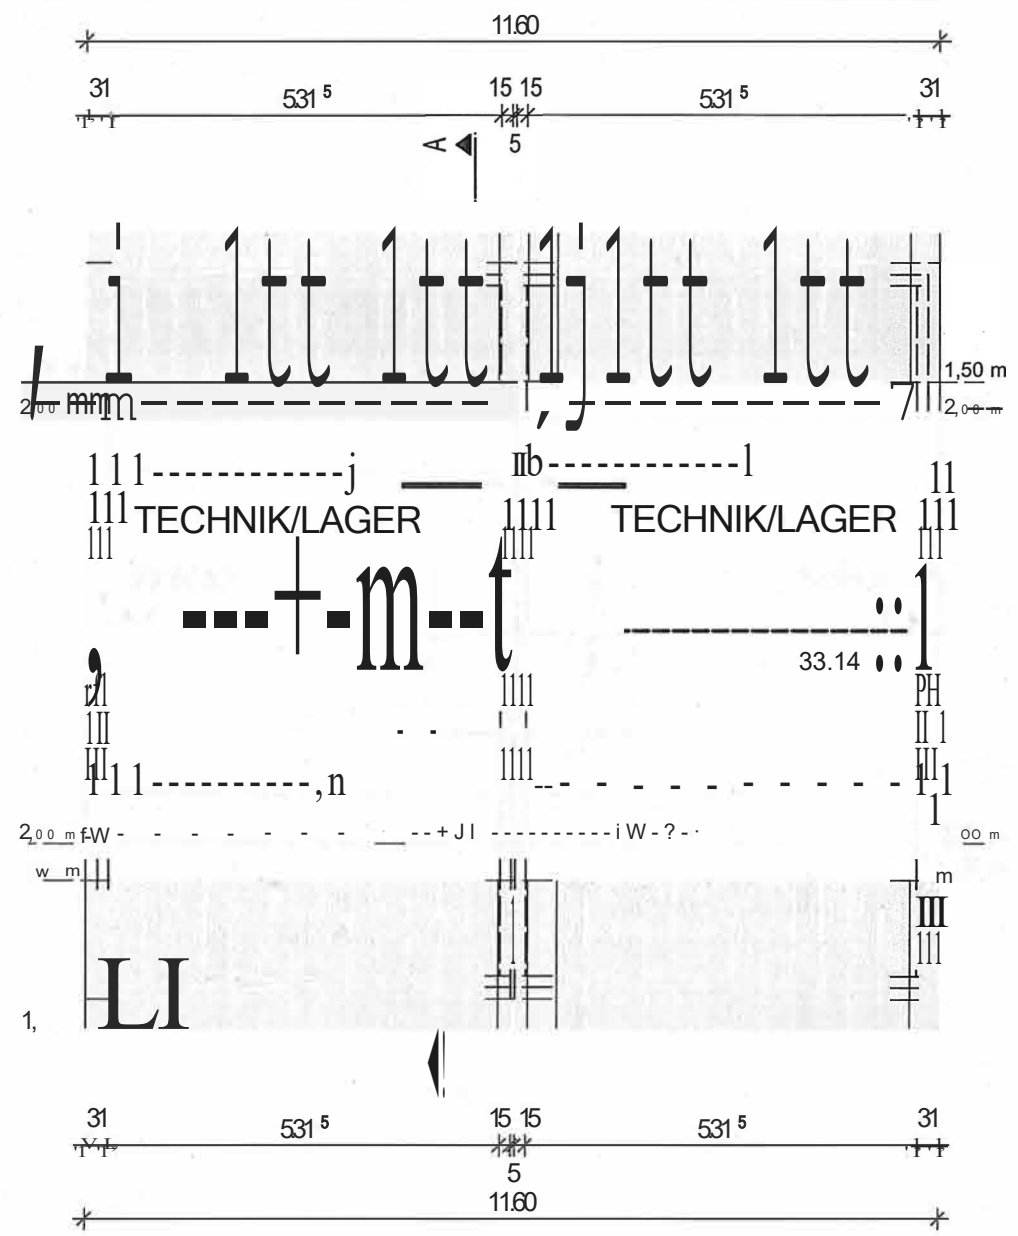


DACHGESCHOSS

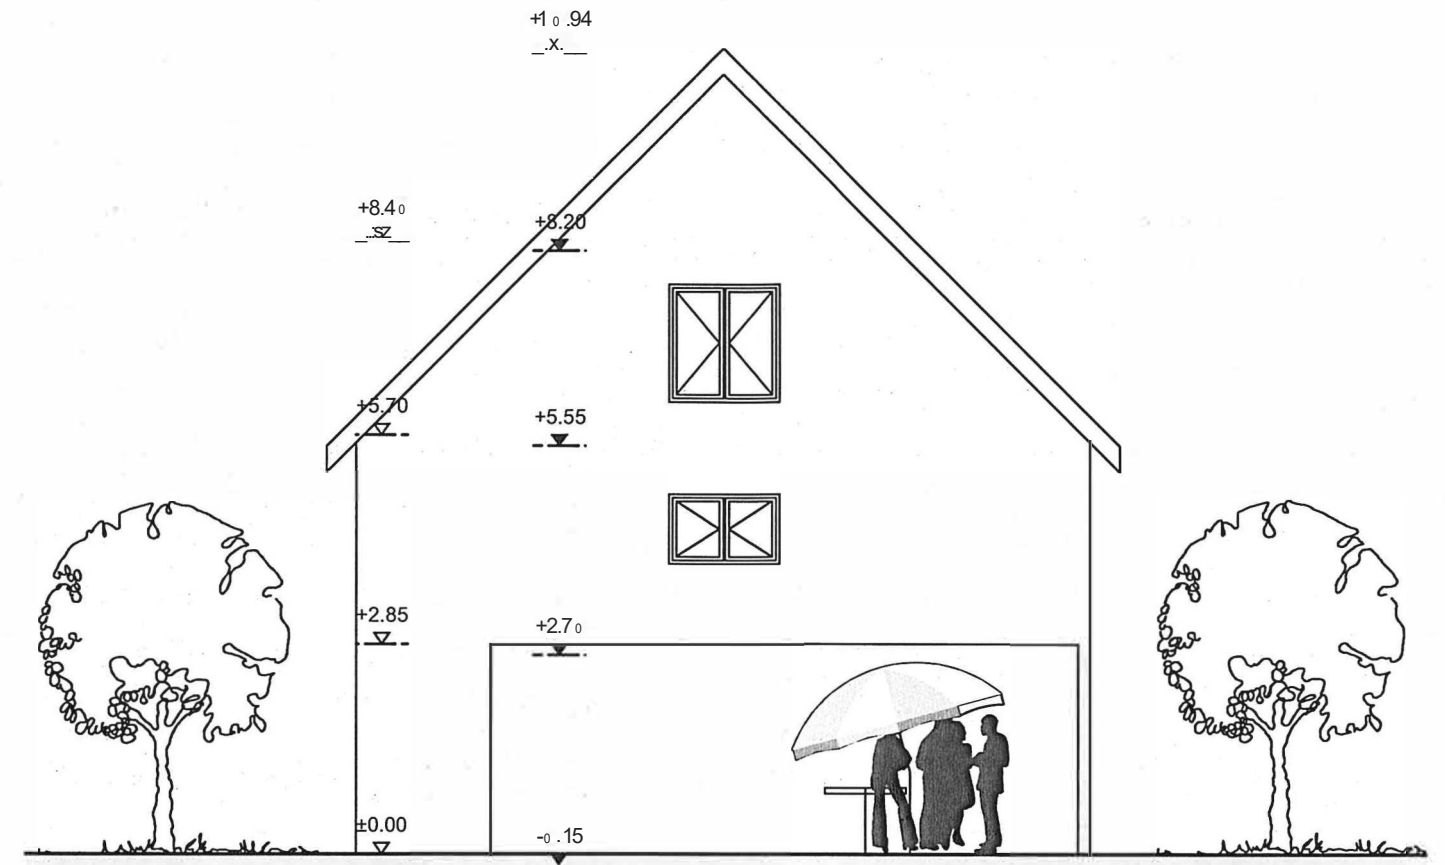


ANSICHT WEST


BAUANTRAG		
Index	Art der Änderung	Datum /Name
Planinhalt		
GRUNDRISS,ANSICHT		
Bauvorhaben		Datum
Neubau von einem MFH,DH und EFH		30.04.2021
		Maßstab
		1:100
Flur/FL.-Nr.	Fl. Nr. 325 Mühlgäßchen 1 69514 Laudenbach	
Bauherr	Mathias Lenz Händelstraße 14 69514 Laudenbach	Geprüft:
Architekt	Christian Orth, Architekt Familienheim Rhein-Neckar eG M7,24, 68161 Mannheim	Plannummer
		7

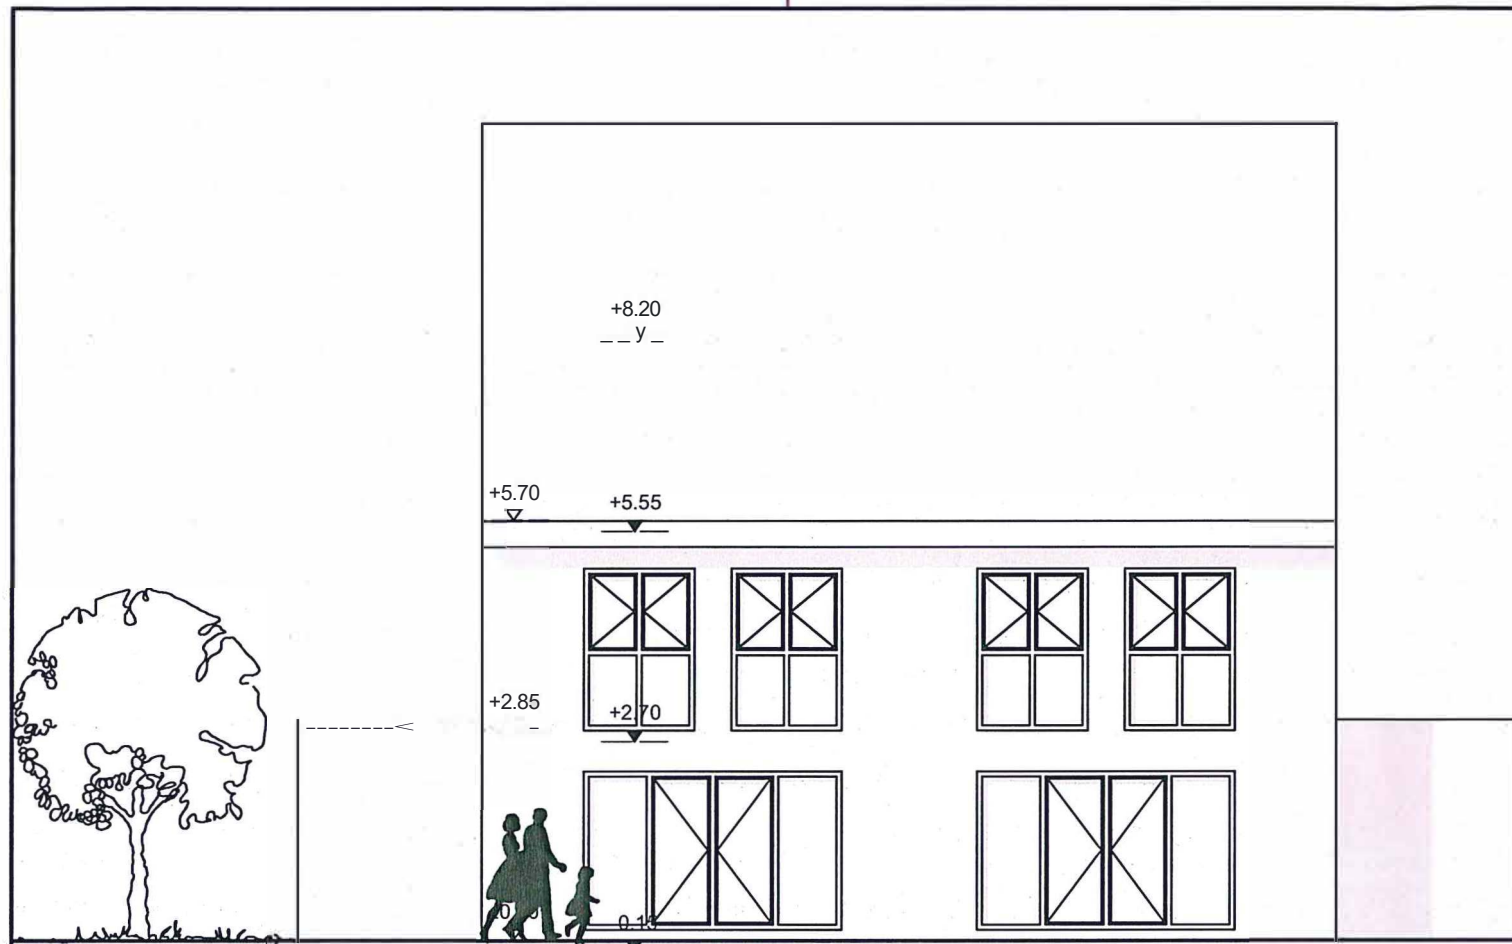

ANSICHT SÜD

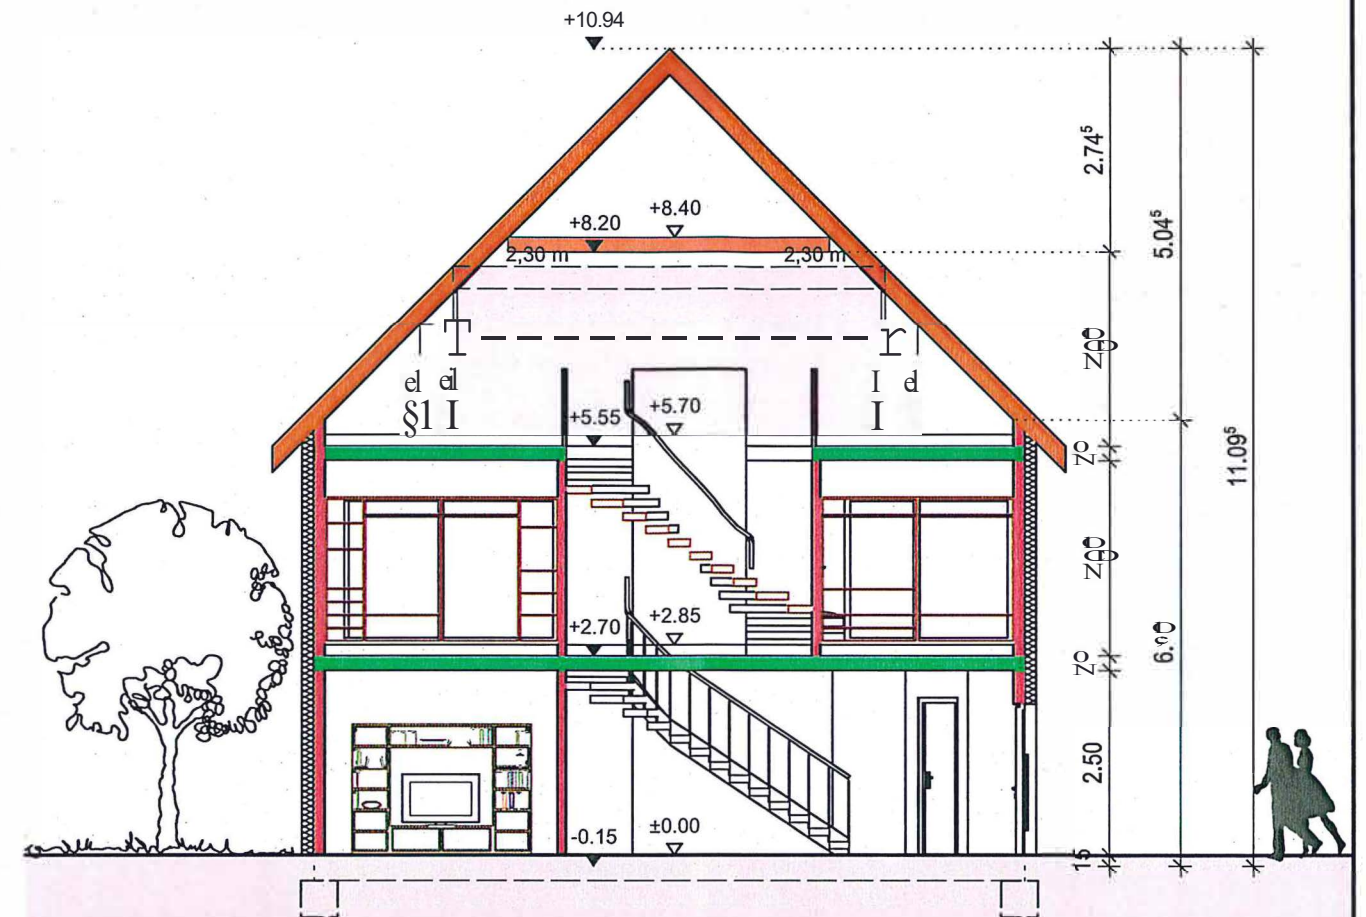


SCHNITT A-A

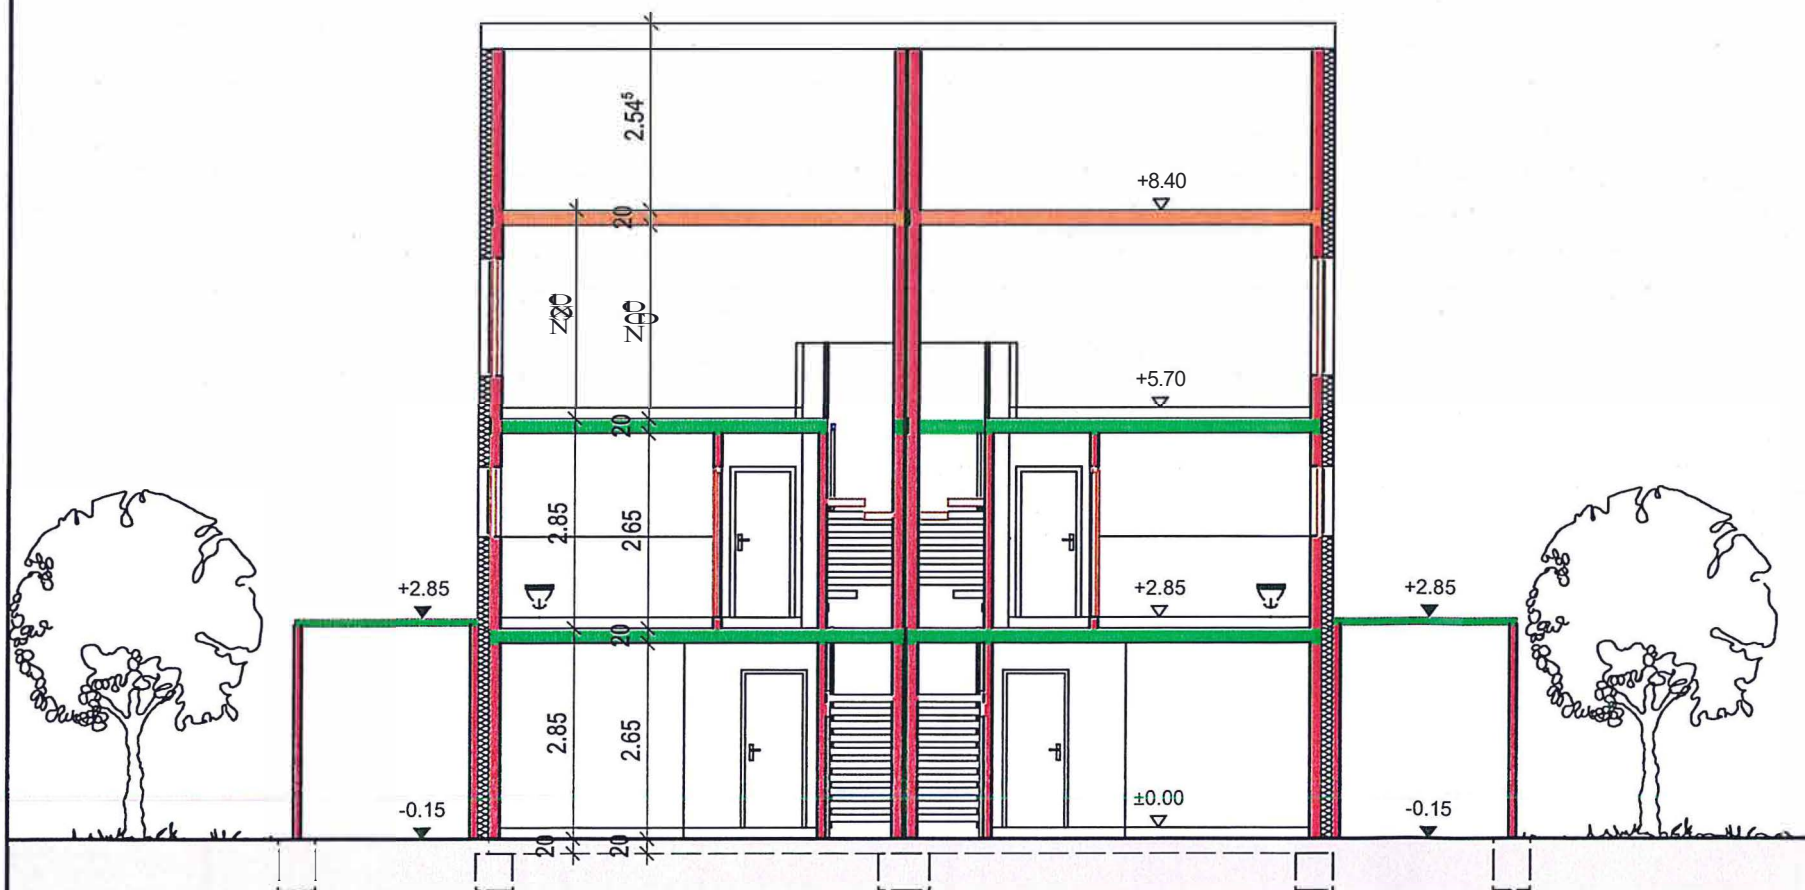

SCHNITT B-B

BAUANTRAG		
Index	Art der Änderung	Datum/Name
Planinhalt		
ANSICHT, SCHNITTE		
Bauvorhaben	Neubau von einem MFH, DH und EFH	Datum 30.04.2021
Flur/FL.-Nr.	Fl. Nr. 325 Mühlgäßchen 1 69514 Laudenbach	Maßstab 1:100
Bauherr	Mathias Lenz Händelstraße 14 69514 Laudenbach	Geprüft:
Architekt	Christian Orth, Architekt Familienheim Rhein-Neckar eG M7,24, 68161 Mannheim	Plannummer 8

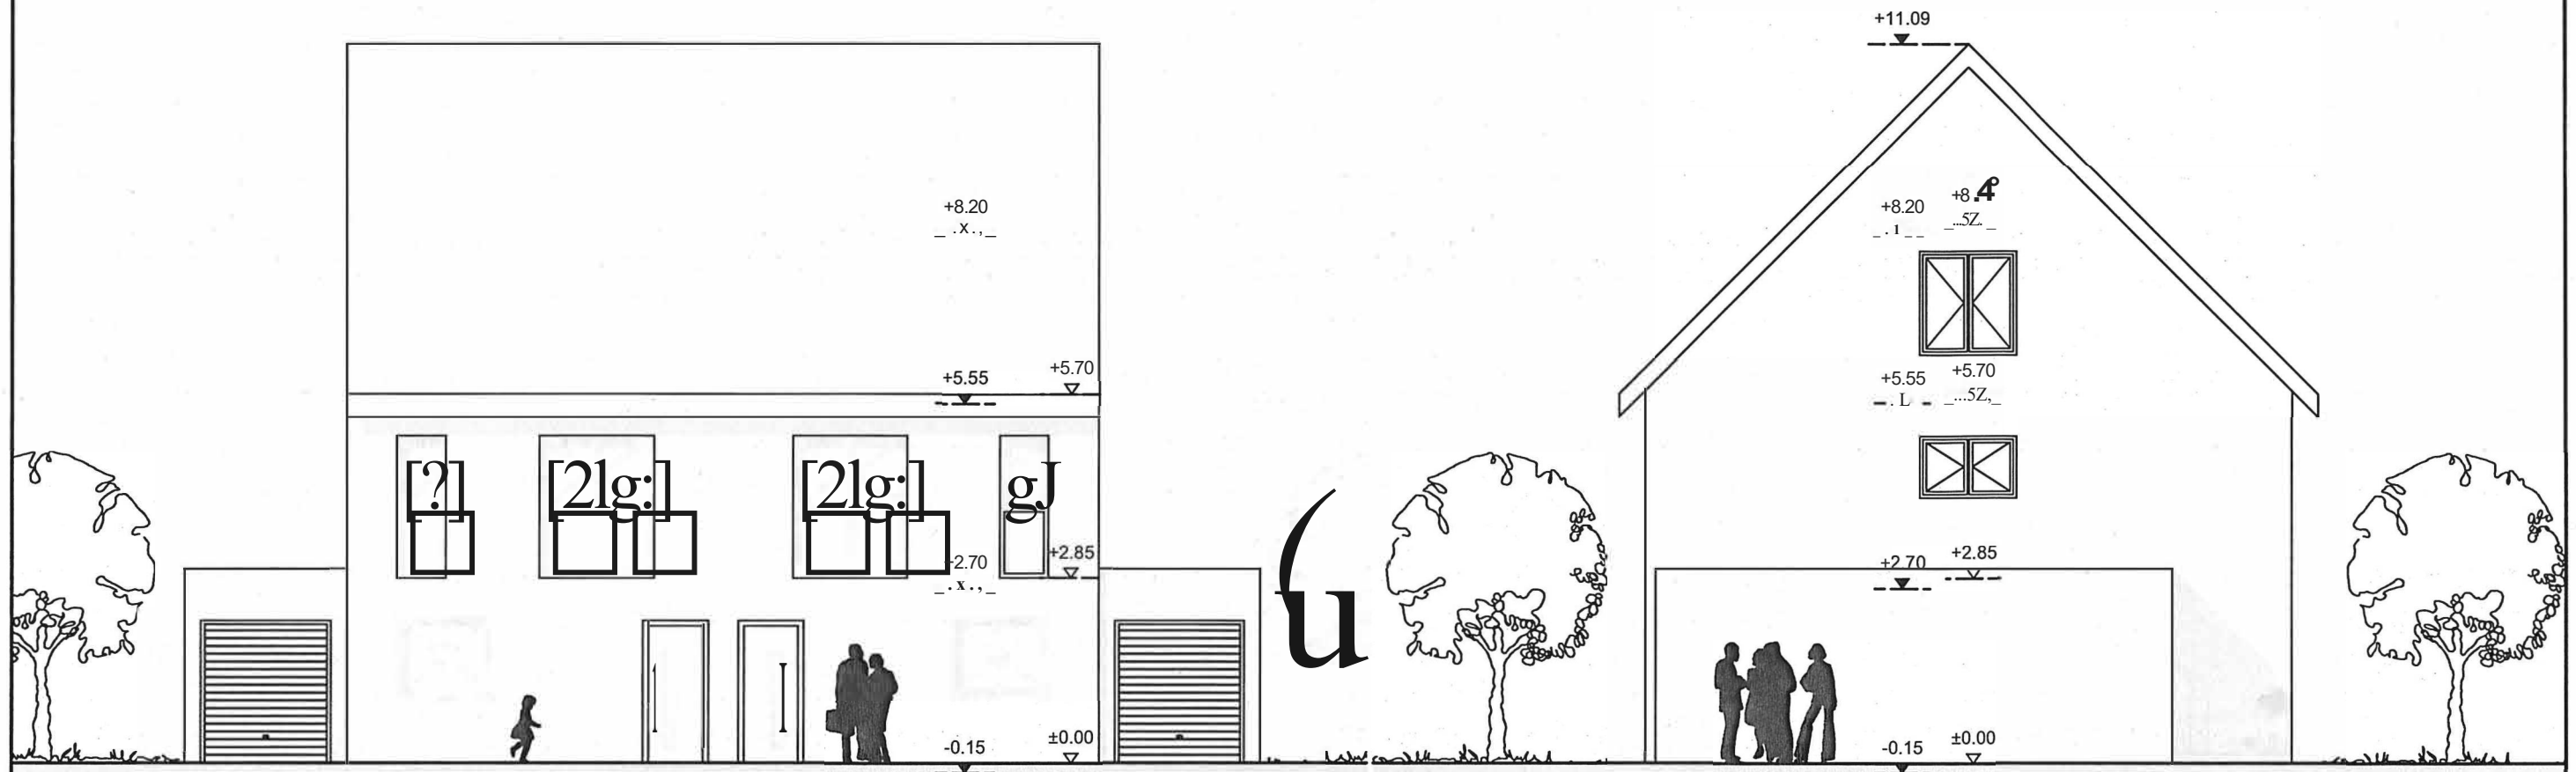

ANSICHT NORD

ANSICHT OST

BAUANTRAG		
Index	Art der Änderung	Datum /Name
Planinhalt		
ANSICHTEN		
Bauvorhaben	Neubau von einem MFH,DH und EFH	Datum 30.04.2021
Flur/FL.-Nr.	Fl. Nr. 325 Mühlgäßchen 1 69514 Laudenbach	Maßstab 1:100
Bauherr	Mathias Lenz Händelstraße 14 69514 Laudenbach	Geprüft:
Architekt	Christian Orth, Architekt Familienheim Rhein-Neckar eG M?,24, 68161 Mannheim	Plannummer 9