




LANDSBERGS NEUE SEITE

# AM PAPIERBACH


## Baufeld B3 Haus 2

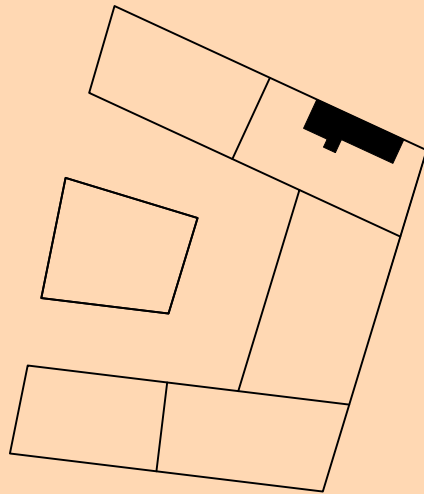

### Wohnung 19

1,5-Zimmer, 2. Obergeschoss  
Barrierefrei


| Bezeichnung        | Wohnfläche   |
|--------------------|--------------|
| Bad                | 7,23 qm      |
| Wohnen/Essen/Küche | 39,03 qm     |
| Loggia (1/2)       | 1,29 qm      |
| Summe              | ca. 47,55 qm |

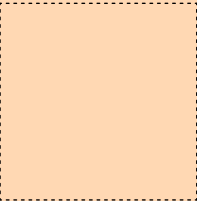

Bewegungsfläche

Eine Grundrissänderung dieser Eigentumswohnung ist auf Grund der einzuhaltenden baurechtlichen Anforderungen des Artikels 48 der Bayerischen Bauordnung nicht möglich.

Maßstab 1:100 | DIN A3

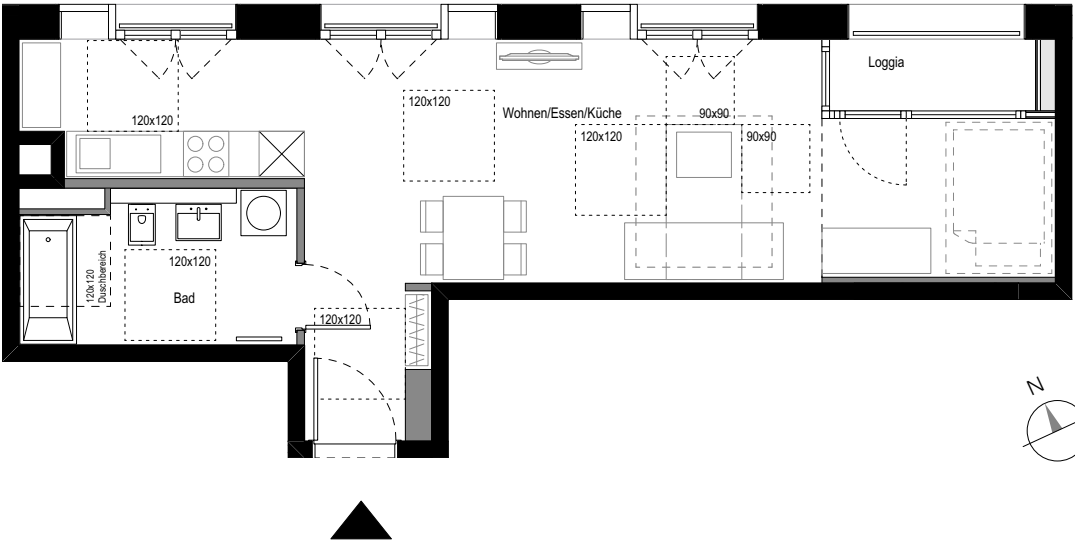

Alle Maße sind ca. Maße (Fertigmaße). Papierformat Din A3. Die Pläne sind zur Maßentnahme nicht geeignet!  
Die qm-Angaben beziehen sich auf die Wohnfläche. In den Plänen dargestellte Einrichtungsgegenstände sind als Möblierungsvorschläge gedacht und gehören - mit Ausnahme der Sanitärgegenstände - nicht zum Leistungsumfang.