




Wohnen an der Ihle - Wohnung 15

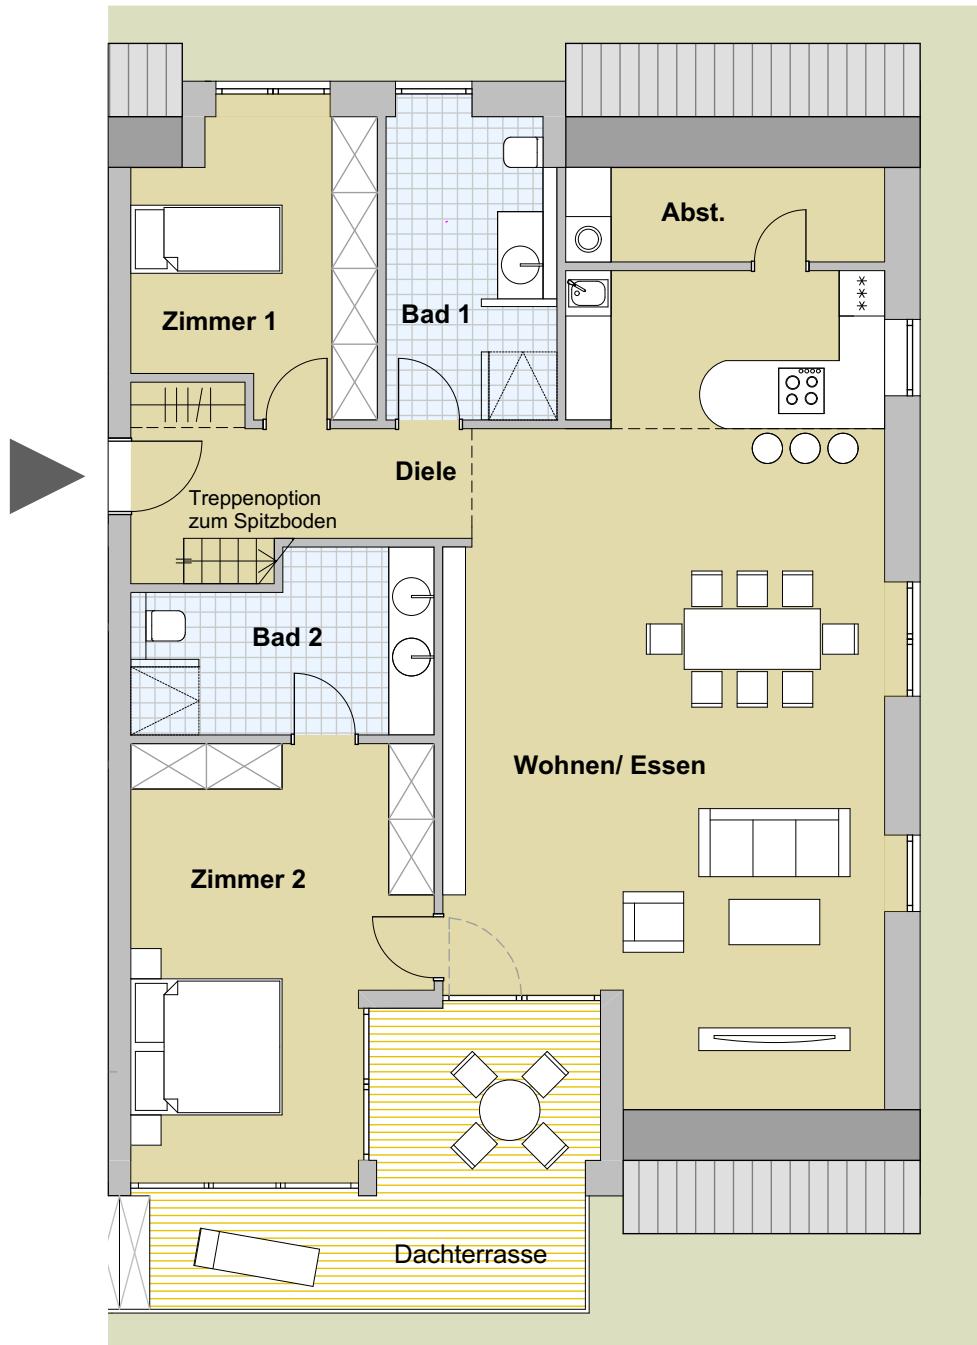

Wohnung 15

Wohnen/ Essen	56	m ²
Zimmer 1	11	m ²
Zimmer 2	21	m ²
Diele	8	m ²
Bad 1	9	m ²
Bad 2	8	m ²
Abstellraum	3	m ²
Dachterrasse 50%	9	m ²
Gesamt	ca.	125 m²
Option Spitzboden	ca.	43 m ²

Dachgeschoss

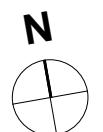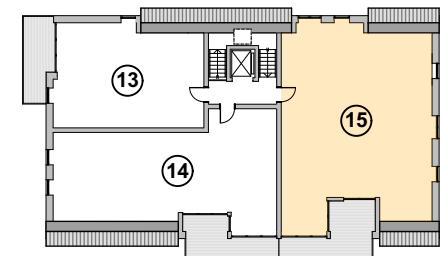

Grundriss Maßstab 1:100