



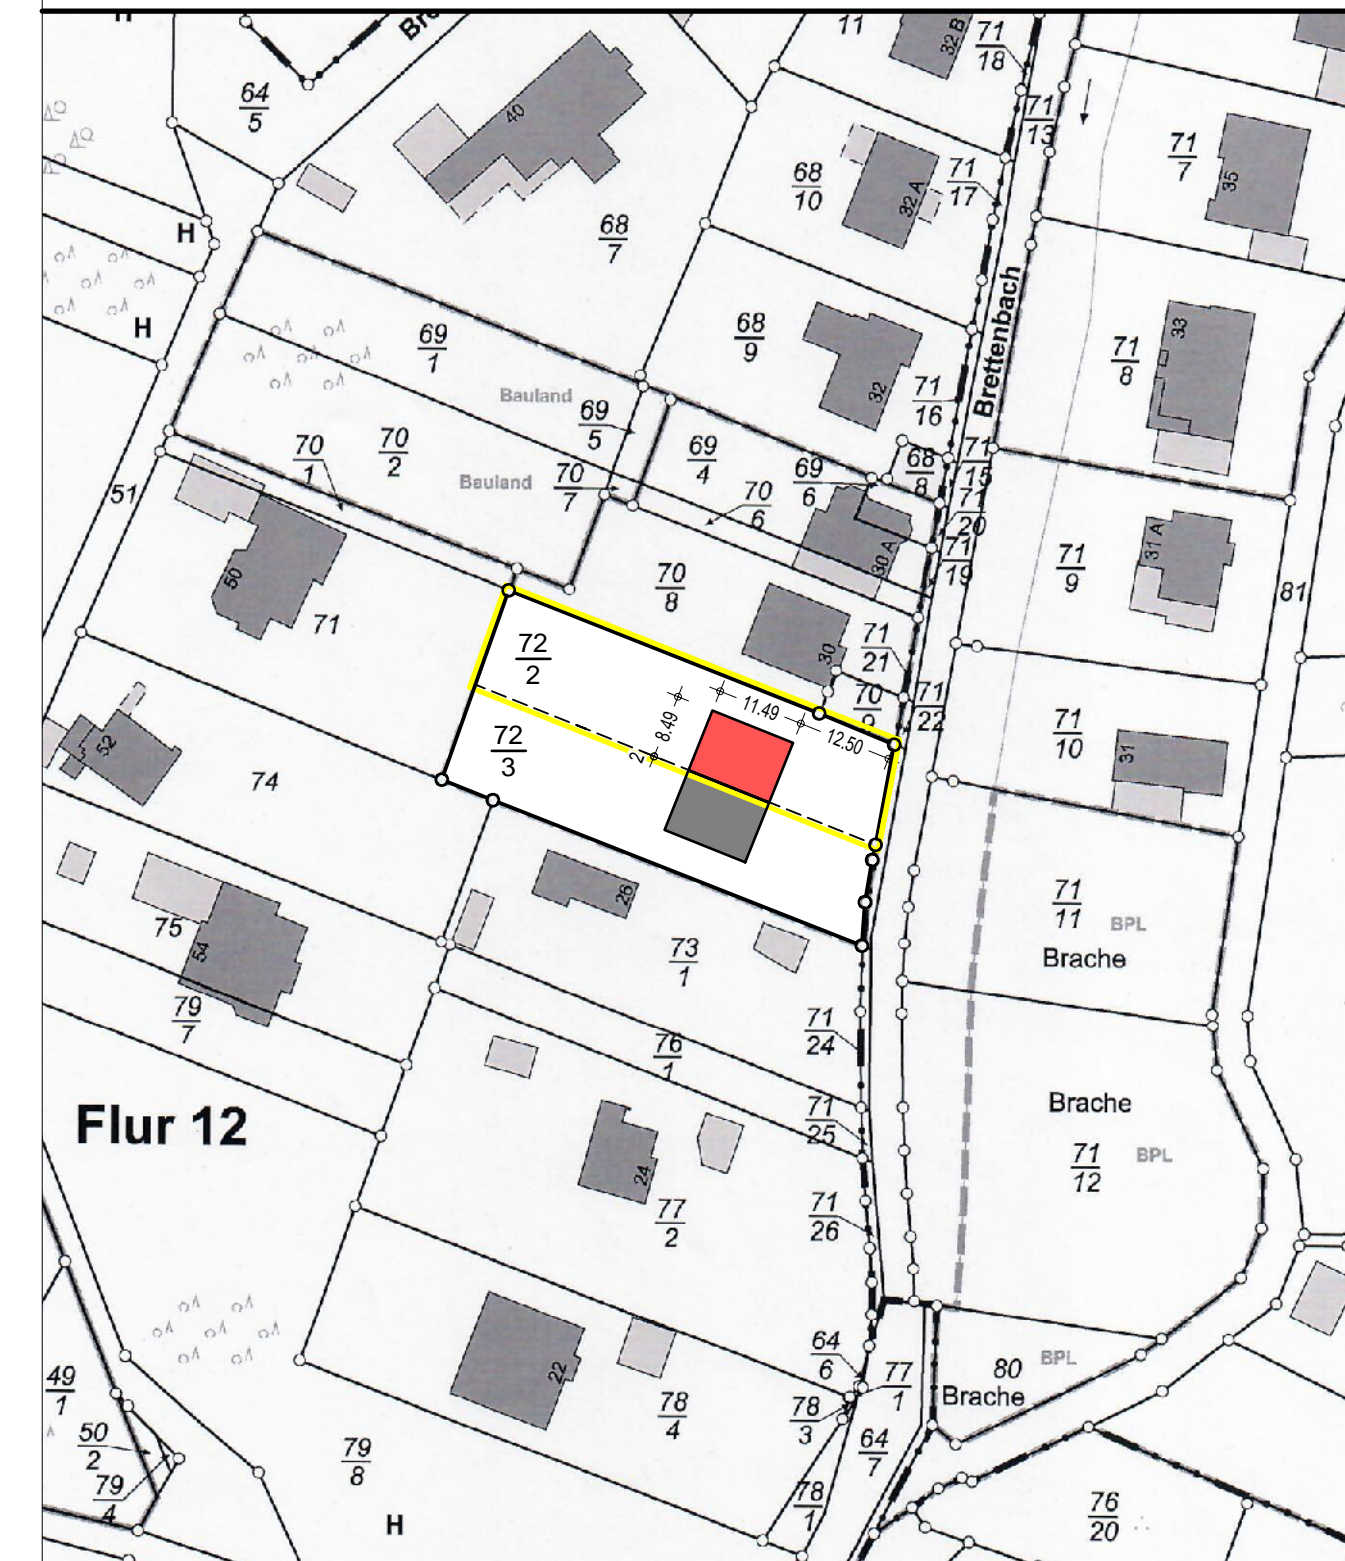

## LAGEPLAN M. 1:100



## ENTWURFSPLAN

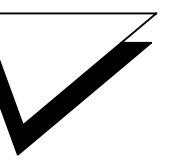

ARCHITEKTUR  
&  
DESIGN

ARCHITEKT DIPL. ING. (FH) RÜDIGER SATTLER  
MITGLIED DER ARCHITECTENKAMMER RHEINLAND PFALZ N° 103295

D - 54329 Konz  
Tel. (06501) 3030  
E - Mail

Bahnhofstraße 16  
Fax. (06501) 5066  
architektur-design-konz@web.de

PROJEKT NR.	
BLATT NR.	E 01
LFD NR.	01

Bauherr	Heid/Bloock Brettenbach GbR Annette Heid & Oliver Bloock Brettenbach 40 54296 Trier
Bauvorhaben	Neubau einer Doppelhaushälfte (Parz. 72/2)
In	D - 54296 Trier Brettenbach 28
Plan	Entwurfsplan Grundriss Erdgeschoss
Konz, den 04.09.2023	

Der Architekt

Der Bauherr

Blattgröße:  
75,0/70,0 cm

Maßstab:  
1:100

Gezeichnet:  
G.R.

Ergänzt/Geändert: