




Wetzel
Immobilien + Projekte

NATUR PUR + AUTARKES LEBEN + SELBSTVERSORGERHOF SIKAWILD-BESTAND IM WILDEGHEGE + BACHLAUF MIT WASSERRECHT + BRUNNEN + GROÙE LÄNDEREIEN + + +

in Demitz-Thumitz

GRUNDRISS – ERDGESCHOSS

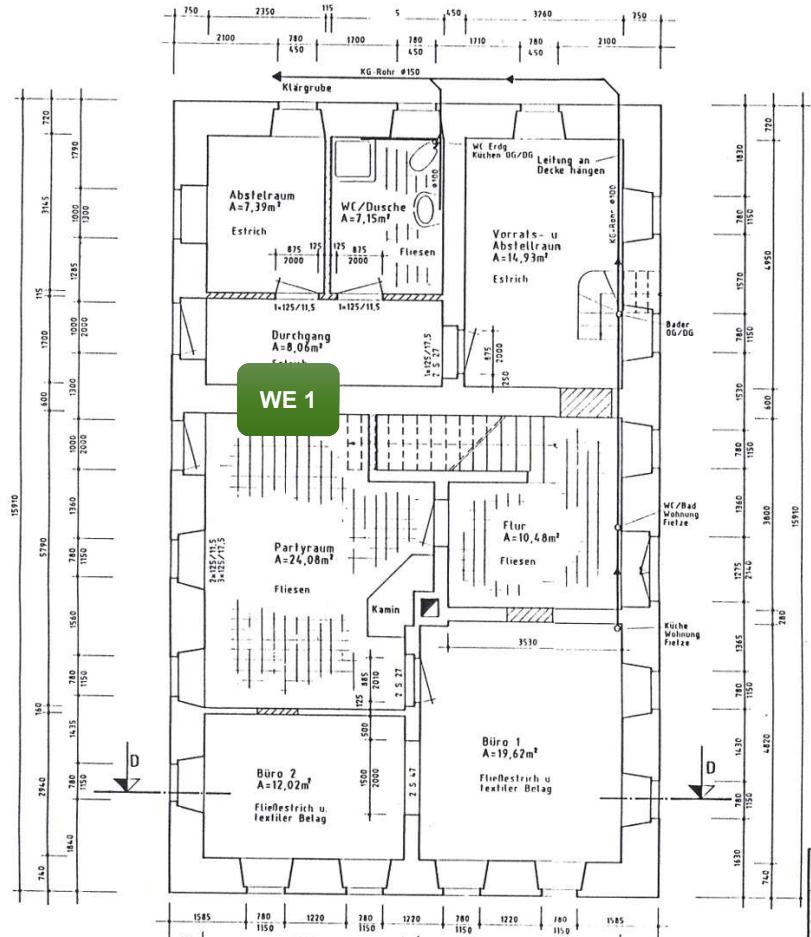

Kalksandsteinmauerwerk
Fußbödenoberkanten auf ein
Höhenniveau bringen.

PROJEKTIERUNGSBUCH
50375

Achtung!	Alle angegebenen Maße sind am Bauwerk zu überprüfen		
Unterschrift Bauherr			
Maßstab 1 : 50 Sanierung Wohnhaus mit Mühlengebäude			
Planung	Zeichner	Datum	Name
Grundriß Erdgeschoß		02.03.96	Kuhne
		07.05.96	Gez.

Grundriss nicht maßstäblich / Möblierung nicht im Kaufpreis enthalten

Wohnfläche WE 1	ca. Angaben
Zimmer	24,08 m ²
Zimmer	19,62 m ²
Zimmer	12,02 m ²
WC/Dusche	7,15 m ²
Zugangsflur	10,48 m ²
Durchgang	8,06 m ²
Abstellraum	7,39 m ²
Vorrat/Abstellraum	14,93 m ²