



3-Zimmer-Wohnung 65,00 m²

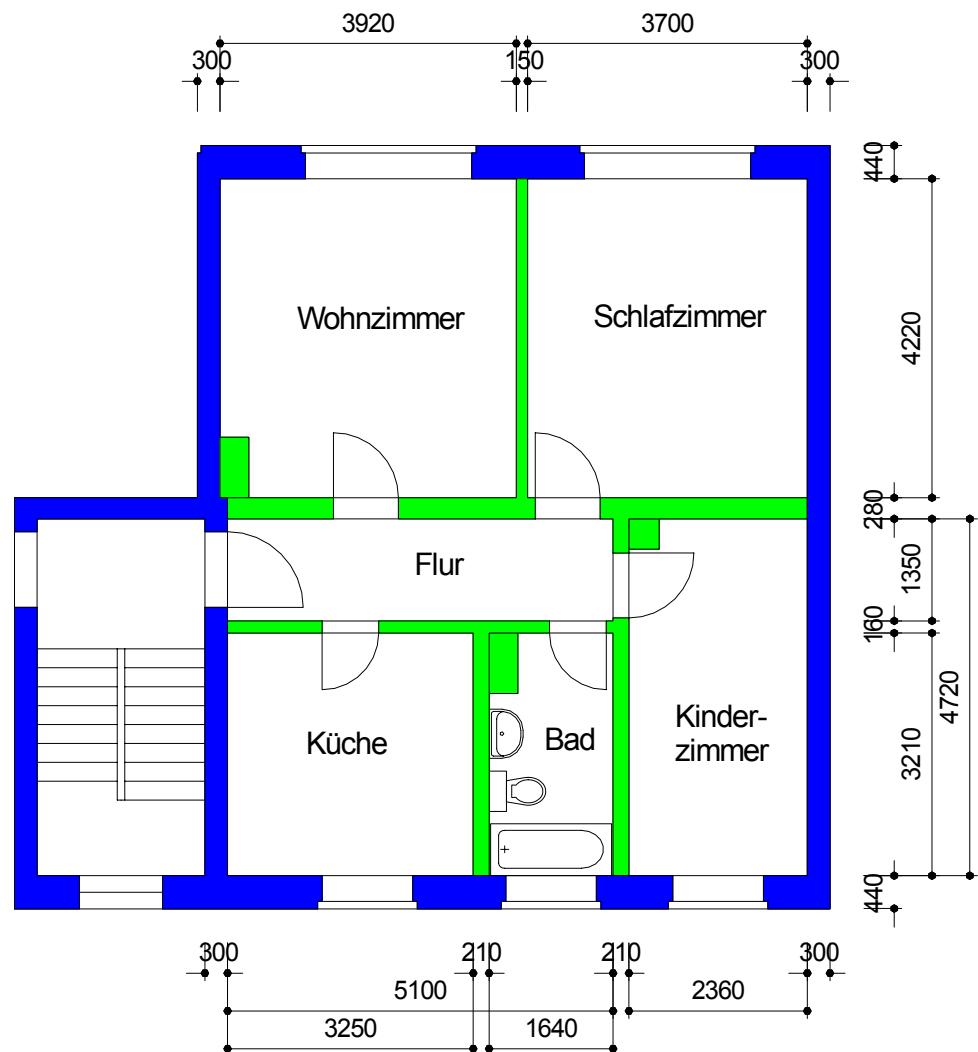

Maßangaben unverbindlich

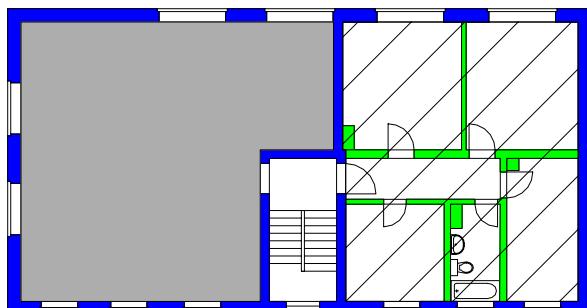

	AWG Wohnungsbaugenossenschaft "Rennsteig" eG 98527 Suhl, Friedrich-König-Straße 11	Datum: 06/09
Objekt:	Rodebachstraße 64 - 725/064/102	Maßstab: 1 : 100
Zeichnung: Grundriss 3-Zimmer-Wohnung 1. Etage rechts		