


Wohnung 08 - Fläche

Bad	6,81
Balkon	4,58
HWR	3,10
Schlafen	16,85
WC	2,02
Wohnen/ Kochen	44,94
Zimmer	16,97
WE08 - SUMME	95,27

Wohnung 08- Erdgeschoss

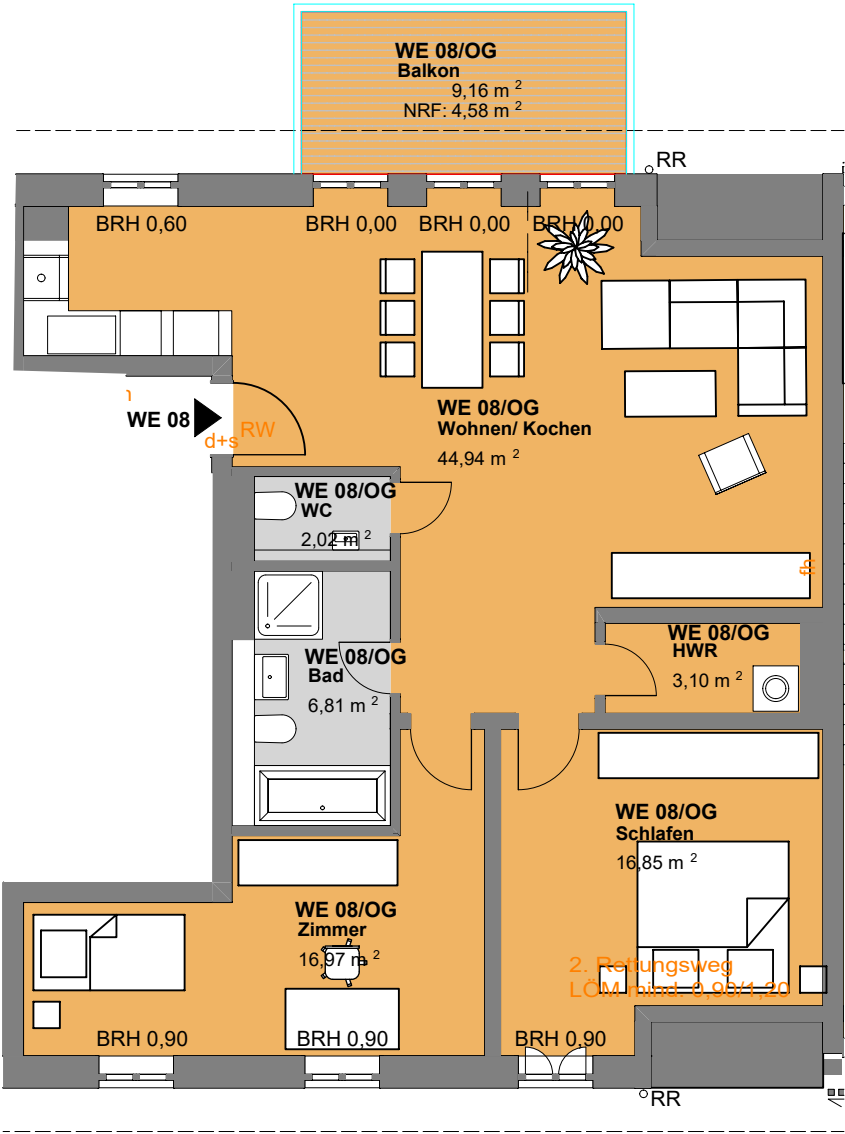

Datum:
08.01.2025

Maßstab
1:100



Prof. Schuh Securities GmbH
Anhalter Straße 17, 06108 Halle

Tel.: 0345/ 233 59 0

Projekt
Sanierung "Haus 1" - Rittergut Kanena
Gutsweg 40b in 06116 Halle

Grundriss:
Grundriss
Wohnung 08

