


Grundriss Carport

Grundstücksgrenze

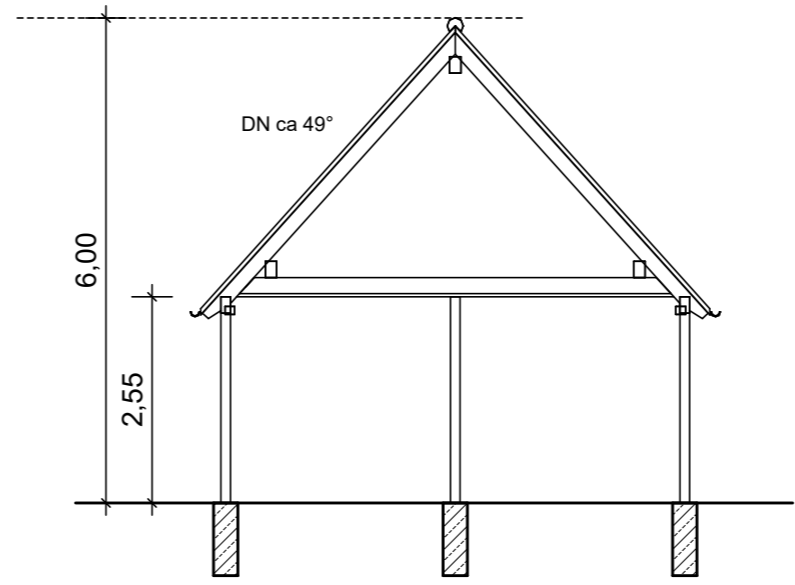

Index	Änderung	Bearb.	Datum
a			
b			
c			
d			
e			
f			
g			

Bauträger:

Reith Immobilien
GmbH & Co. KG
Damaschkeweg 8
39 387 Oschersleben

Tel.: 03949 / 948 722-0
Fax: 03949 / 948 722-5

Bauvorhaben:
Neubau Carport

Haustyp:
Variante:

Bauherr:

Bauort:
Sicke
Baugebiet

Entwurfsverfasser:
Reith Immobilien GmbH & Co.KG
Damaschkeweg 8
39387 Oschersleben

Darstellung
Grundriß /Schnitt

Maßstab: 1 : 100

Gezeichnet: 28.05.2024

Zeichnungsnummer: