



HERDERGÄRTEN

Herderstraße 4, 6, 8 / 83024 Rosenheim

Wohnung 1.3.6

ETAGE E3

ZIMMER 3

WOHNFLÄCHE ca. 88 m²

Eingang ca. 10 m²

Flur ca. 4 m²


Wohnen / Küche ca. 23 m²

Schlafen 1 ca. 18 m²

Schlafen 2 ca. 15 m²

Badezimmer ca. 12 m²

Balkon (50%) ca. 6 m²

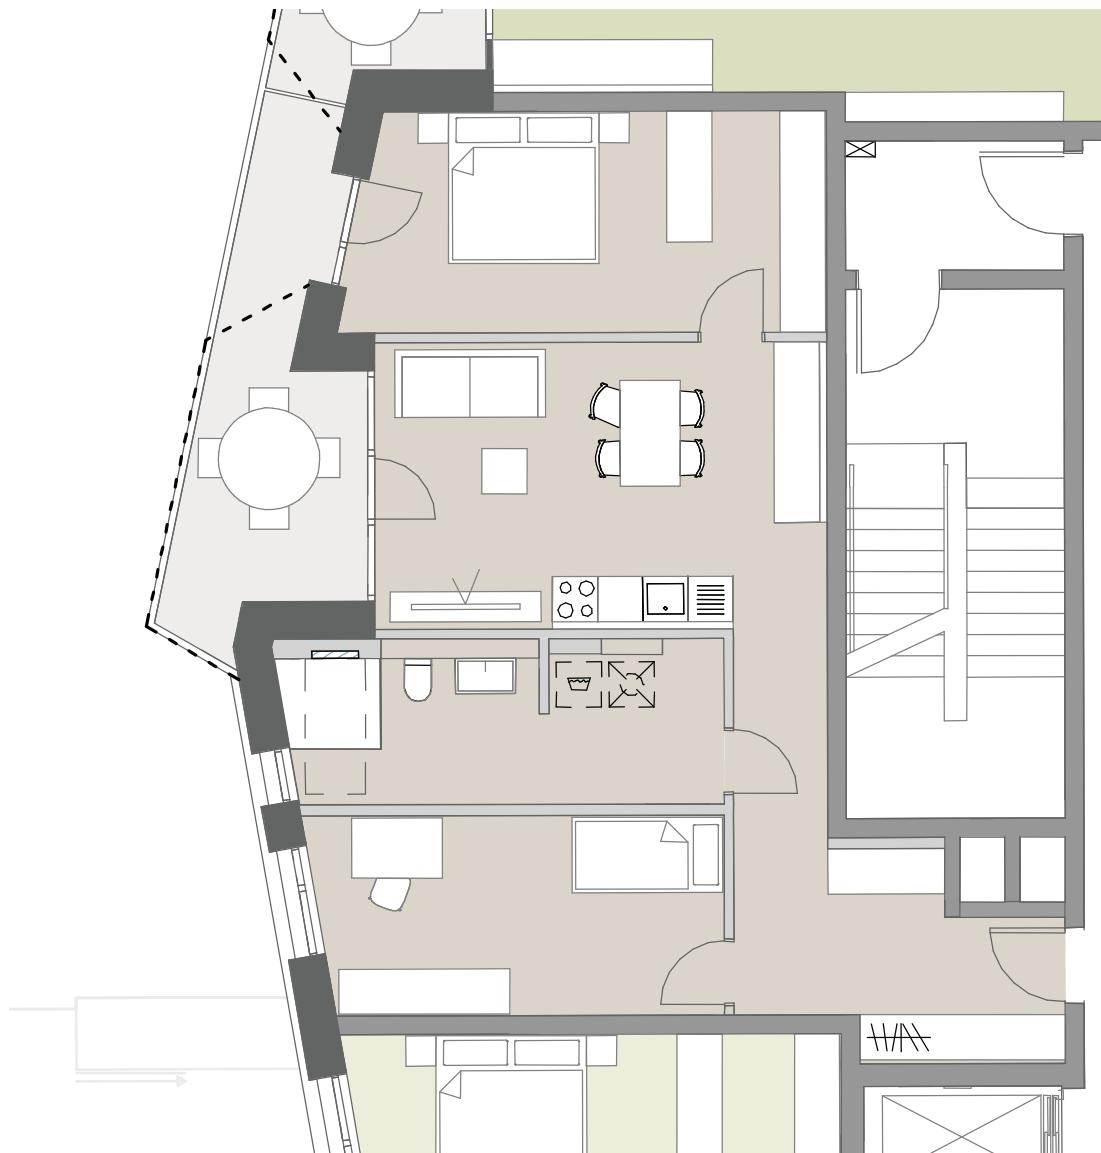

LEGENDE

- - - Balkonverlauf im darüberliegenden Geschoss

Grundriss im Maßstab 1:100 bei Ausdruck auf DIN A4 in 100%



Der Grundriss stellt einen aktuellen Planstand dar. Ein Gewähr für die Richtigkeit und Vollständigkeit, insbesondere zur Bemaßung, kann nicht übernommen werden.

WE
P
&

werndl-partner.de