




HERDERGÄRTEN

Herderstraße 4, 6, 8 / 83024 Rosenheim

Wohnung 2.0.1

ETAGE E0

ZIMMER 2

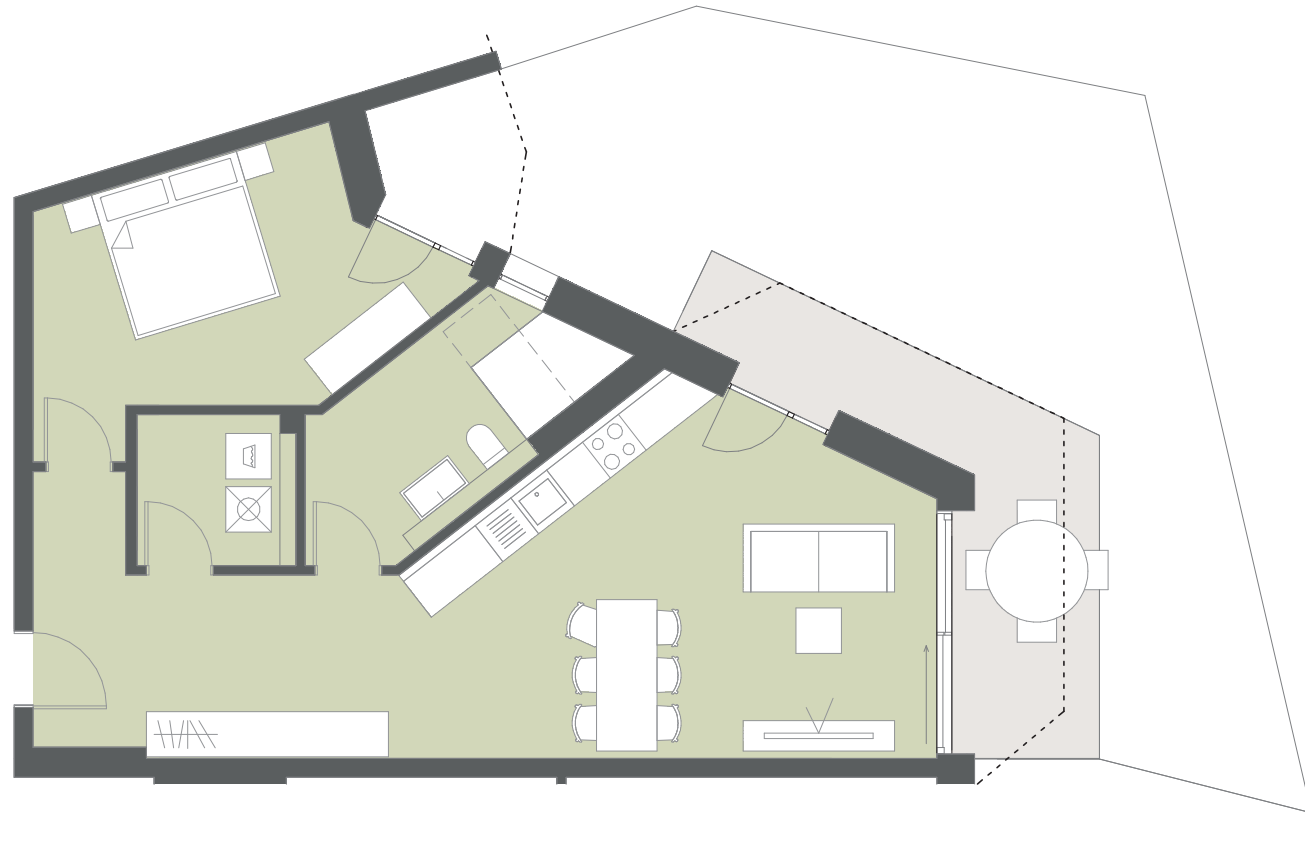

WOHNFLÄCHE ca. 79 m²

Eingang ca. 10 m²

Wohnen / Küche ca. 32 m²

Schlafen ca. 16 m²

Badezimmer ca. 9 m²

Hauswirtschaftsraum ca. 4 m²

Terrasse (50%) ca. 8 m²

Garten ca. 57 m²



LEGENDE

--- Balkonverlauf im darüberliegenden Geschoss

Grundrisse im Maßstab 1:100 bei Ausdruck auf DIN A4 in 100%



werndl-partner.de



Der Grundriss stellt einen aktuellen Planstand dar. Ein Gewähr für die Richtigkeit und Vollständigkeit, insbesondere zur Maßgebung, kann nicht übernommen werden.