


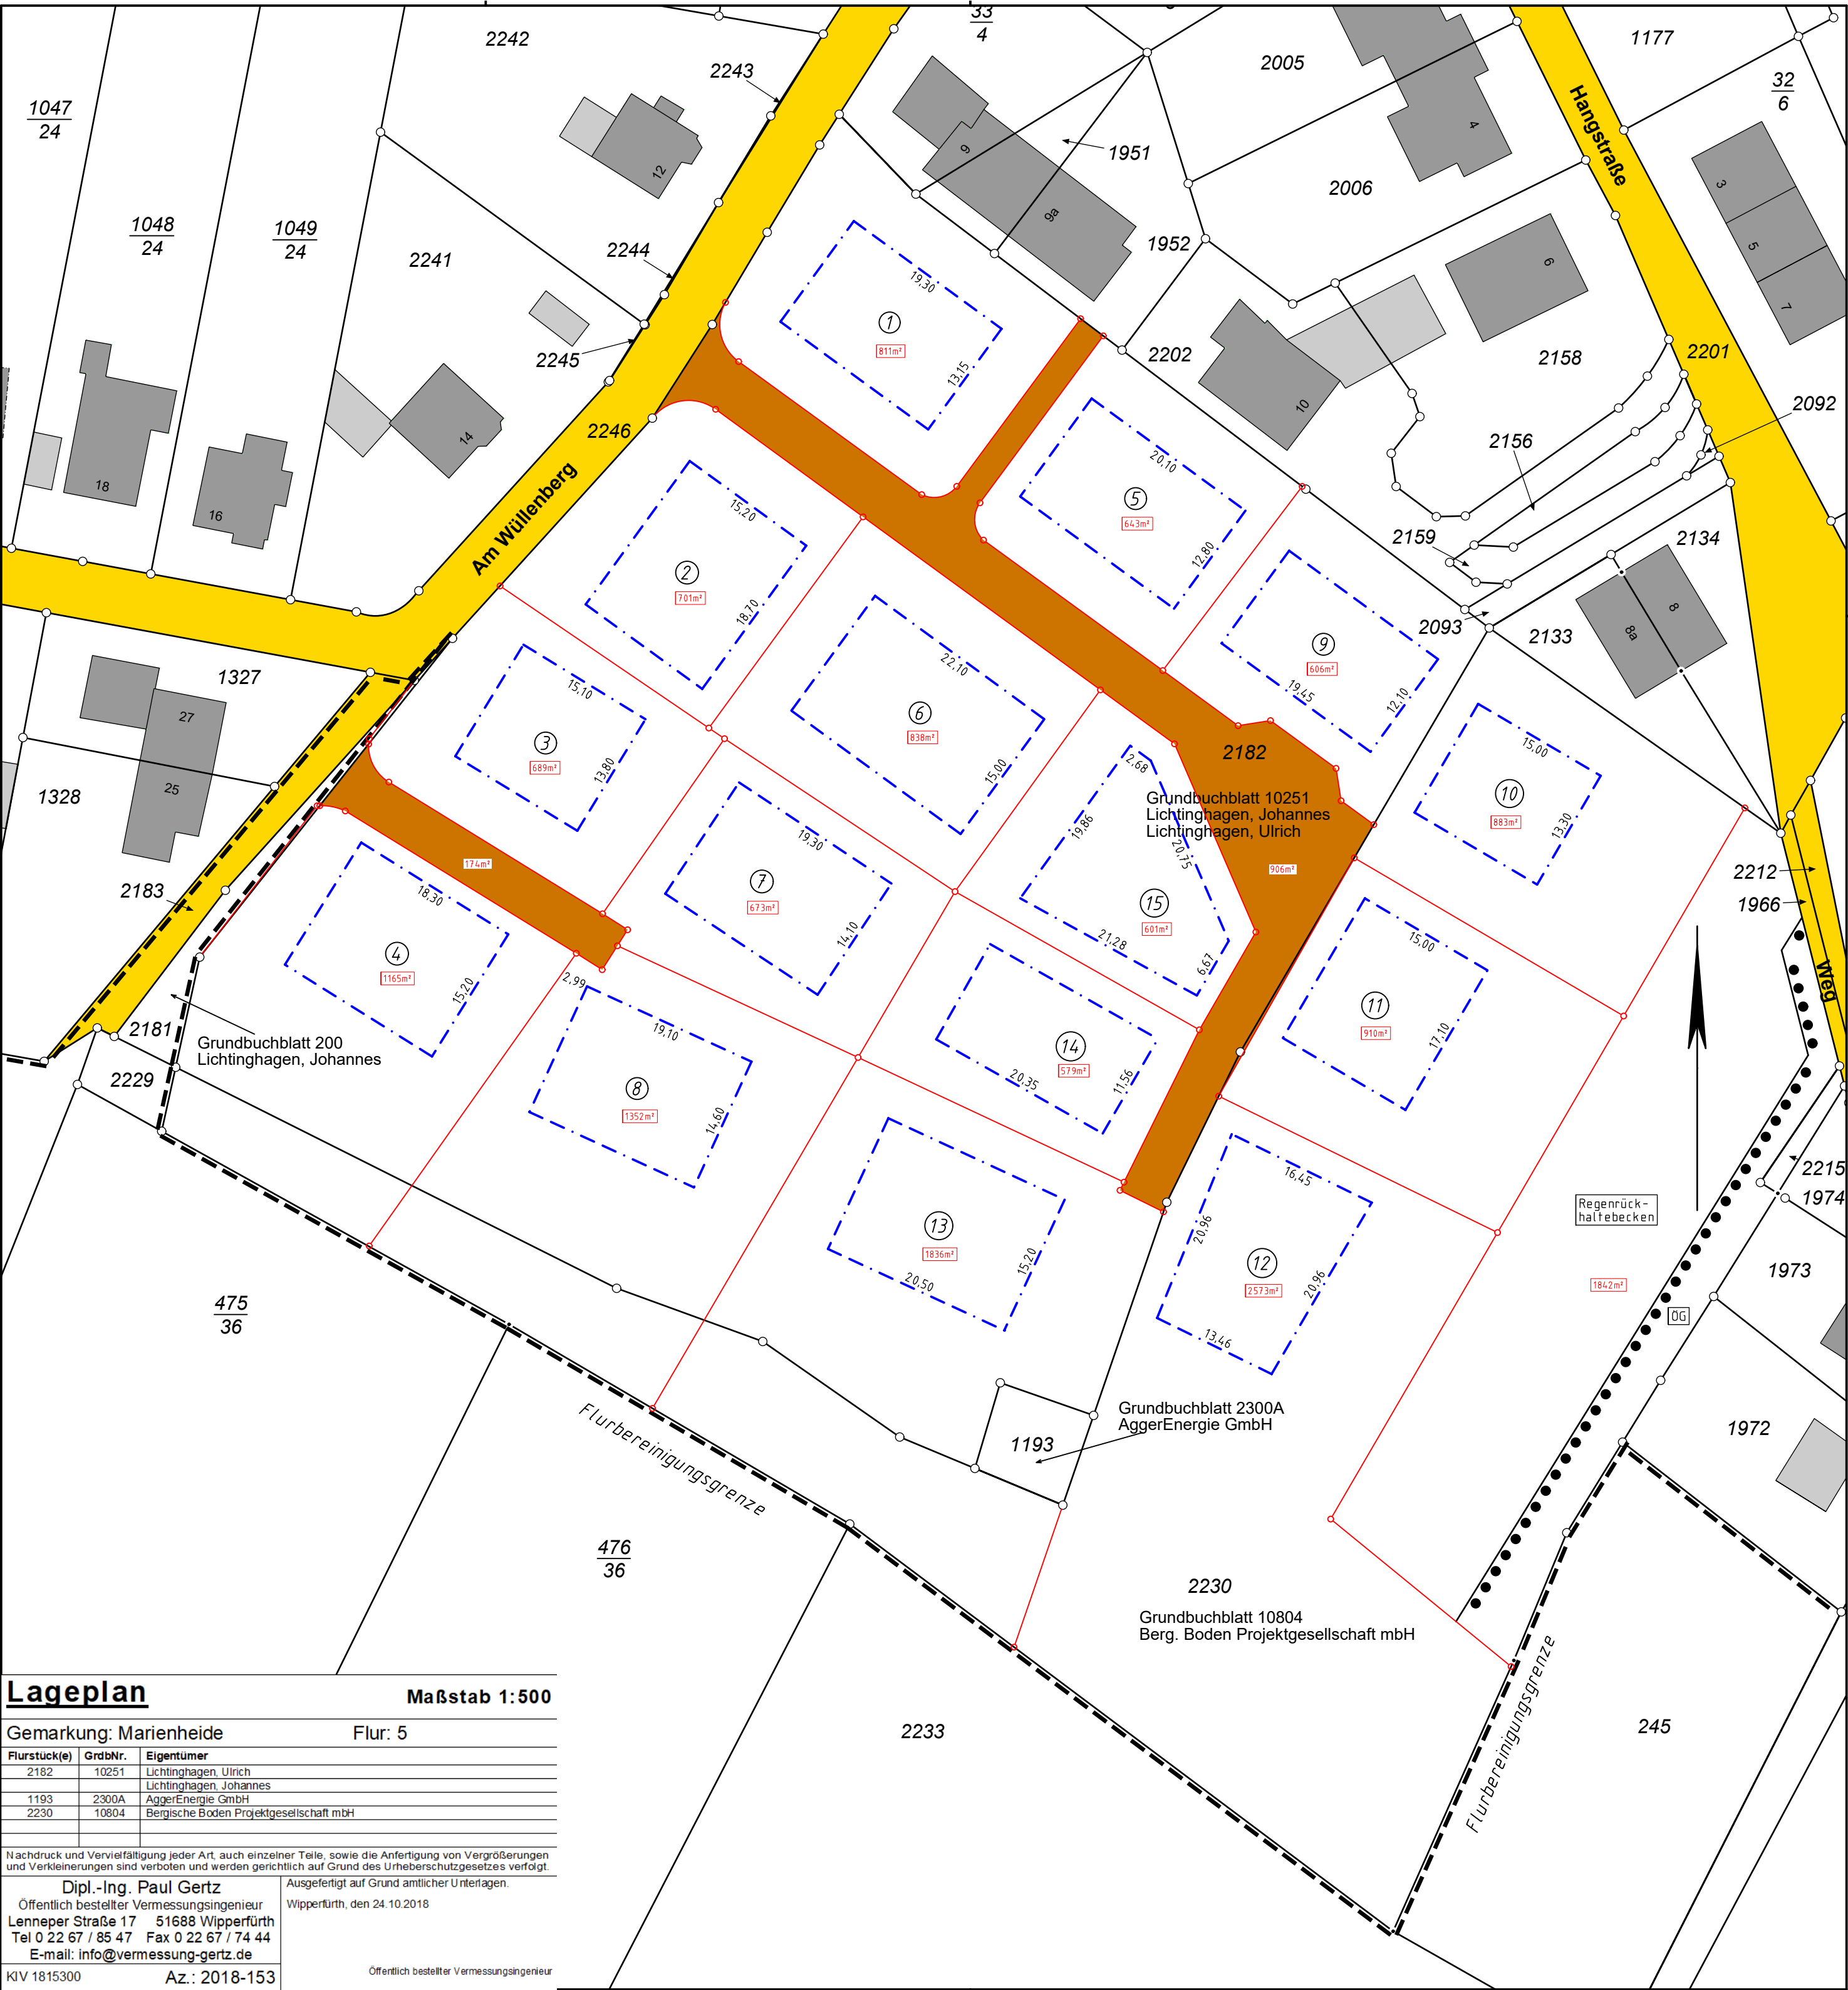

Lageplan

Maßstab 1:500

Gemarkung: Marienheide

Flur: 5

Flurstück(e)	GrdbNr.	Eigentümer
2182	10251	Lichthagen, Ulrich
		Lichthagen, Johannes
1193	2300A	AggerEnergie GmbH
2230	10804	Bergische Boden Projektgesellschaft mbH

Nachdruck und Vervielfältigung jeder Art, auch einzelner Teile, sowie die Anfertigung von Vergrößerungen und Verkleinerungen sind verboten und werden gerichtlich auf Grund des Urheberrechtsgesetzes verfolgt.

Dipl.-Ing. Paul Gertz
Öffentlich bestellter Vermessungsingenieur
Lennep Straße 17 51688 Wipperfürth
Tel 0 22 67 / 85 47 Fax 0 22 67 / 74 44
E-mail: info@vermessung-gertz.de
KIV 1815300 Az.: 2018-153
Ausgefertigt auf Grund amtlicher Unterlagen.
Wipperfürth, den 24.10.2018
Öffentlich bestellter Vermessungsingenieur