


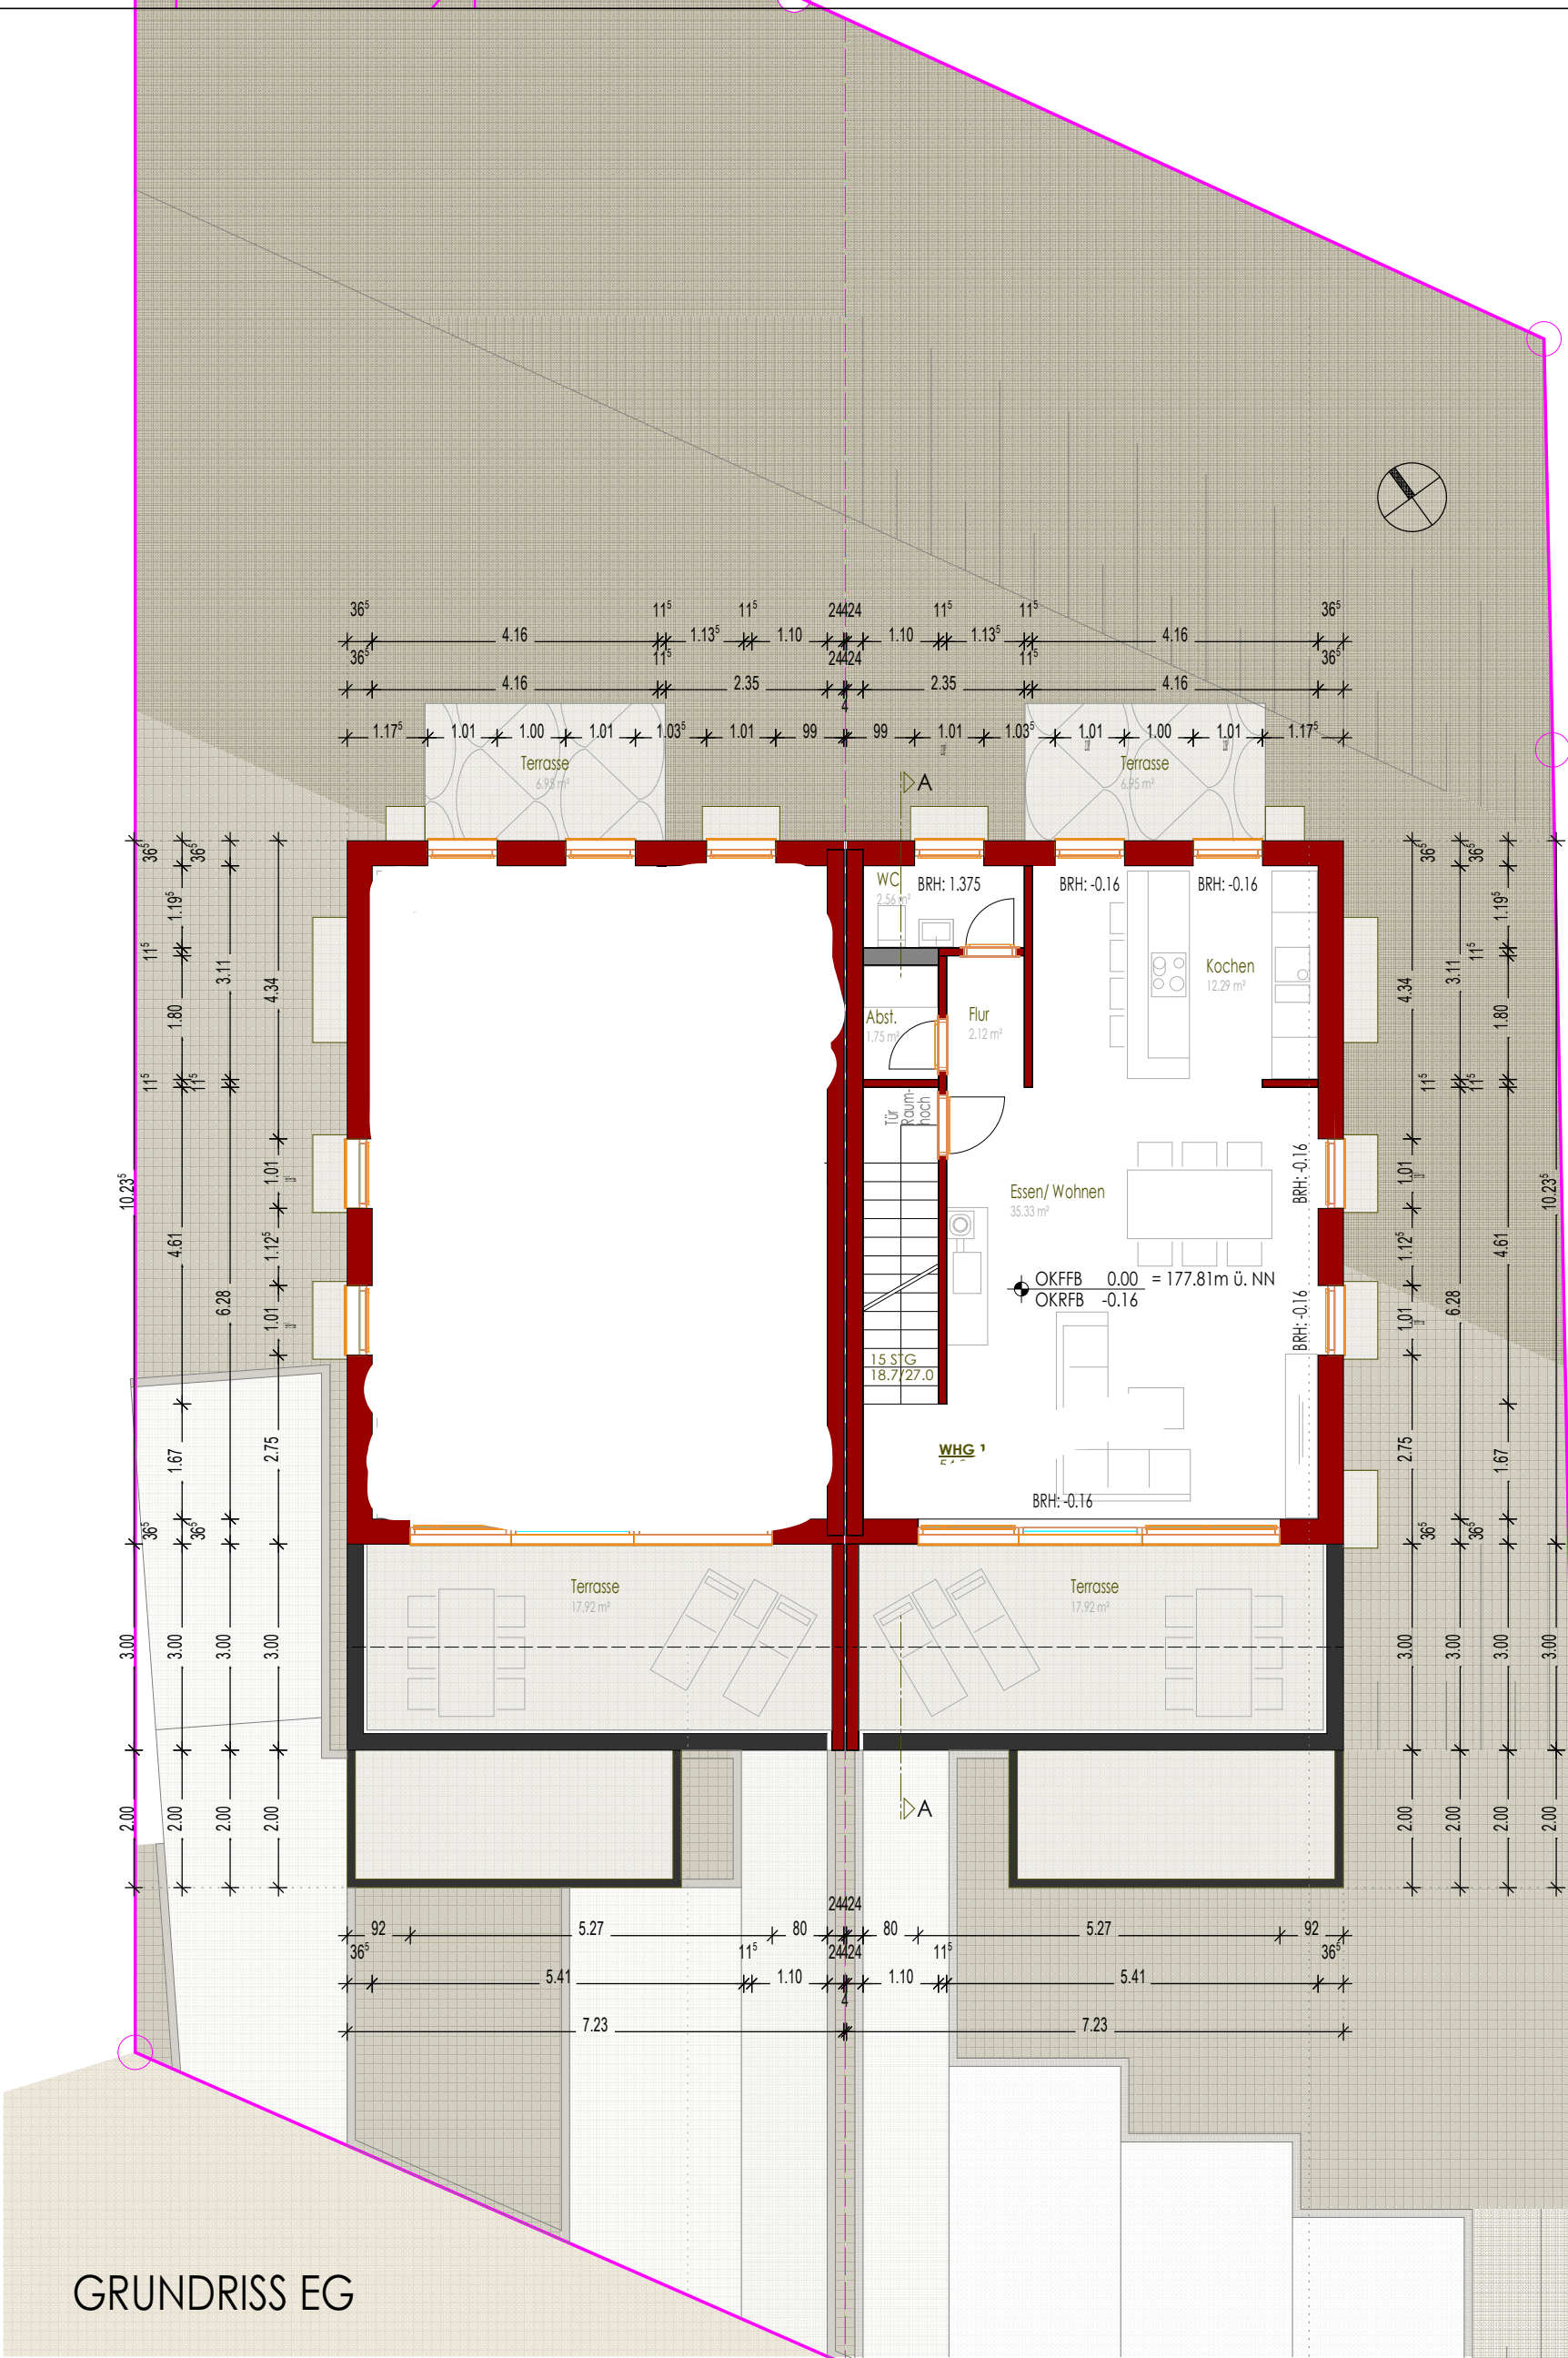

GRUNDRISS EG

Projekt: Neubau von zwei Doppelhaushälfte, Hinter den Höden, 77972 Mahlberg		70/1 Liegenschaftsnummer	Projektnummer: 01
Planinhalt: Grundriss EG Planungsstand: Darstellungsart:			Plannummer: 2
			Maßstab: 1:100
Bauherr: Ohnemus Bau-Concepte GmbH Tulpenweg 8 77977 Rust		Planer: Leon Ohnemus Tulpenweg 8 77977 Rust freigegeben:	Plandatum: 13.12.2024 Index: B
		Datum:	