


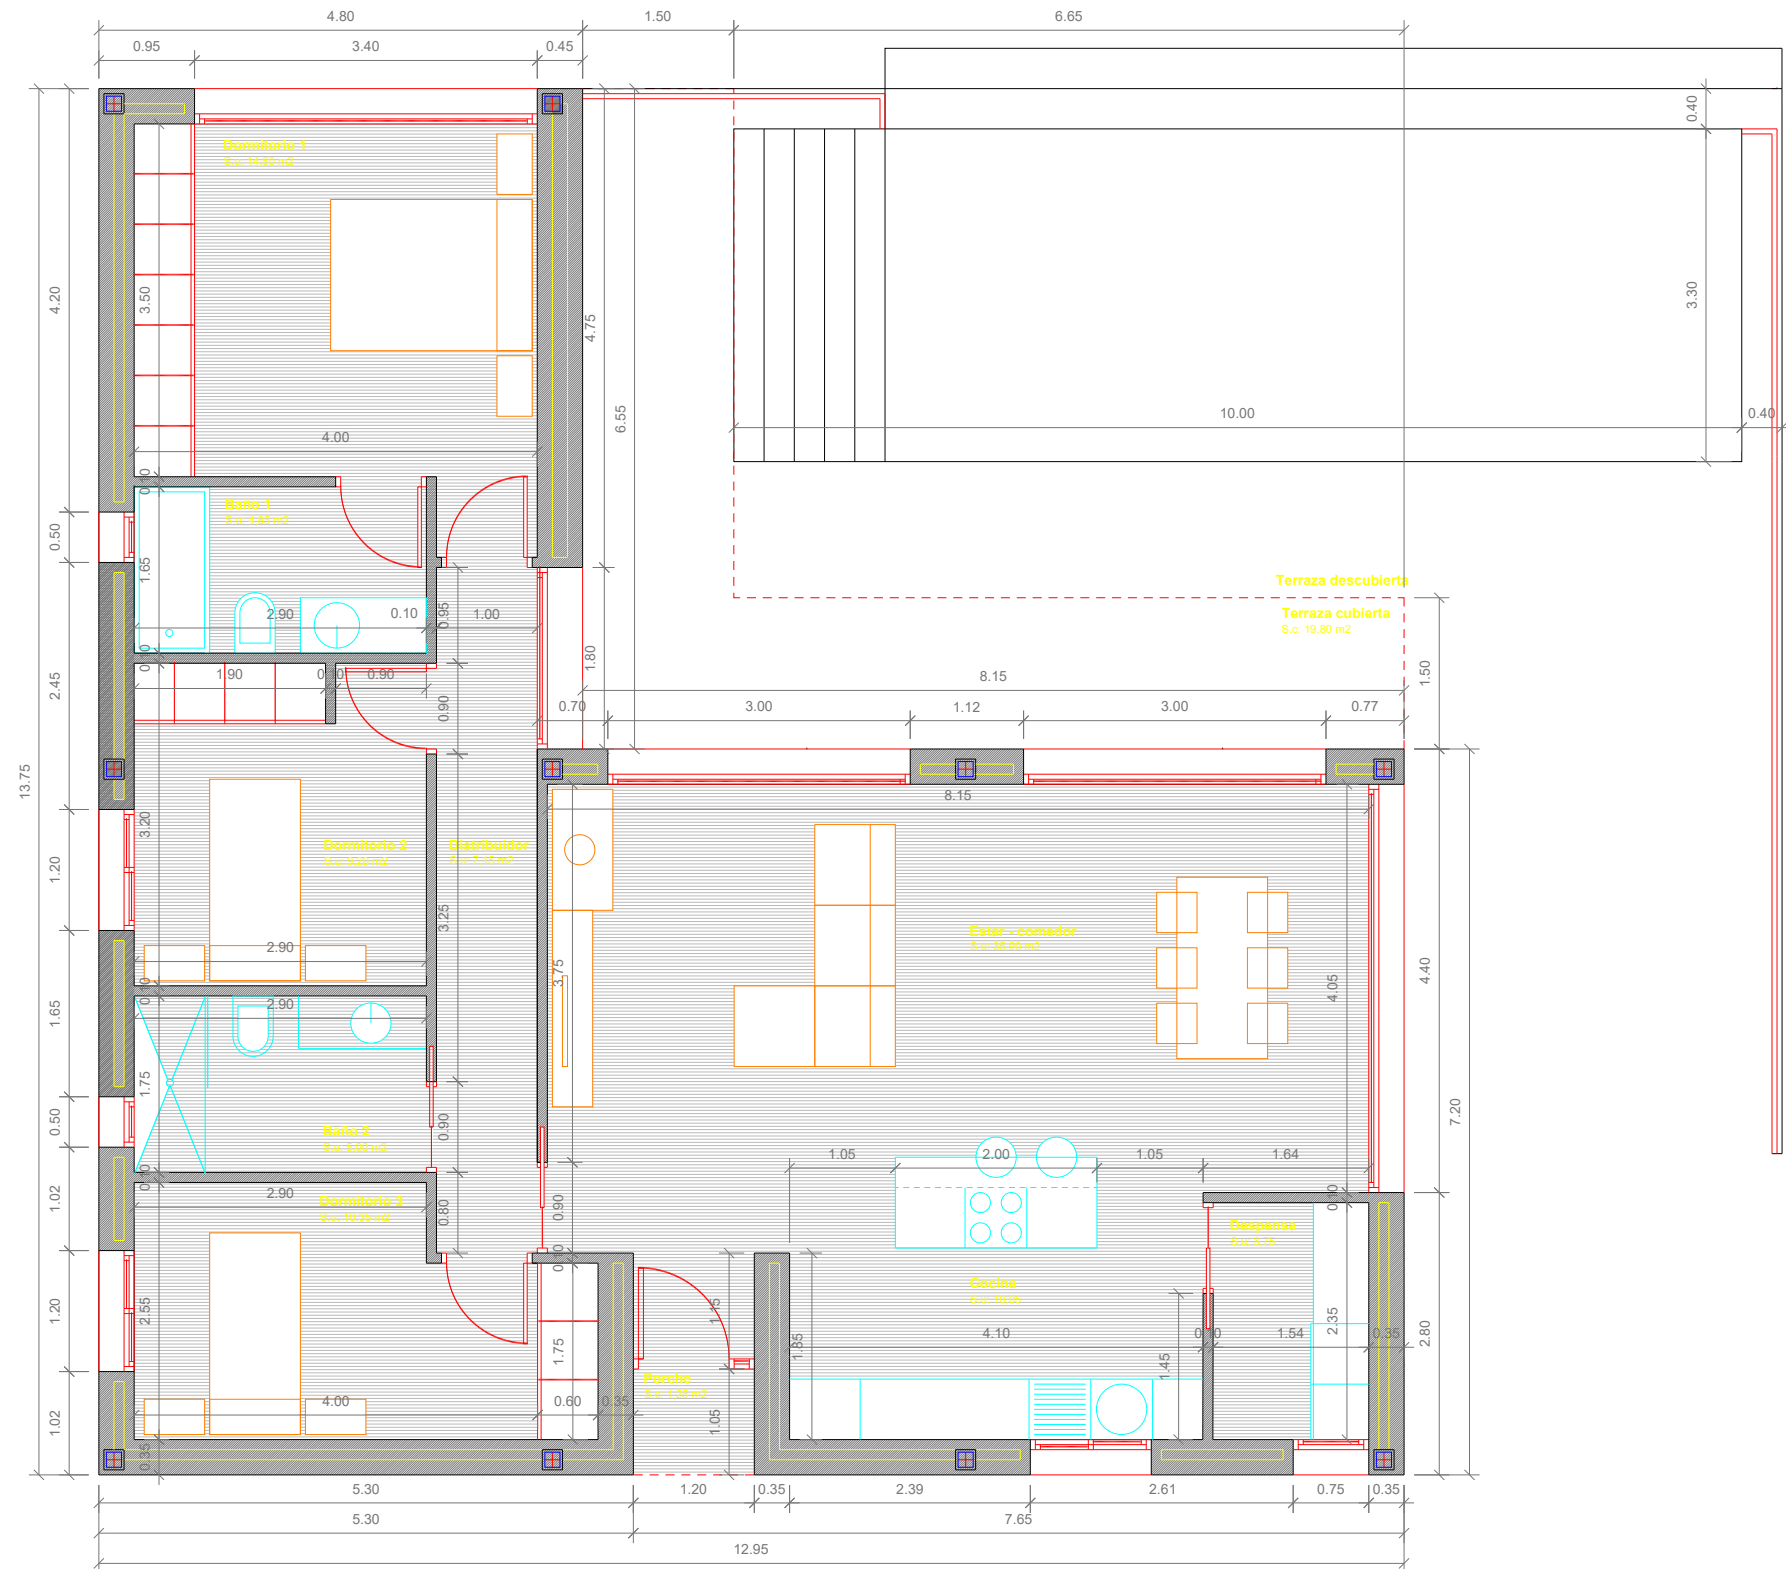

Planta Baja	Útil	Construida	Computable
Vivienda	101,05 m2	123,40 m2	123,40 m2
Porche	--	1,25 m2	1,25 m2
Terraza cubierta	--	19,80 m2	9,90 m2
Planta Semisótano			
Almacén / Gimnasio	33,15 m2	42,10 m2	30,55 m2
Local de instalaciones	9,65 m2	12,50 m2	9,90 m2
TOTAL	142,70 m2	199,05 m2	175,00 m2

JAVIER ESPÍLEZ
BERTOLÍN
colegiado nº 5634
COAAragón

SITUACIÓN: C/ Riu Montnegre 20 - Pedreguer

SOLICITANTE: Ingibjoerg Agustsdottir

PLANO: Cotas y superficies Planta Baja

FECHA
Abril 2020

ESCALA
1/75

Nº3.1