


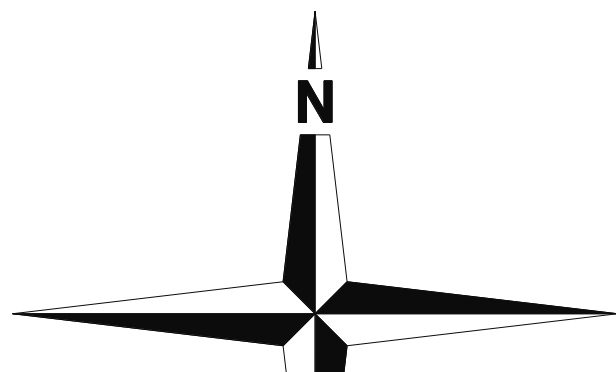

ZEICHENERKLÄRUNG BESTAND		
	amtliche Grenze	2396
	Hauptgebäude	Flurstücksnummer
	Nebengebäude	Hecke
	Asphaltfläche	Baum/Gebüsch
	Pflasterfläche Rasengitter	Polygonpunkt (PP)
	Fahrbahnrand, befestigt	Kanaldeckel
	Straßenbegrenzung, Hochbord	Straßeneinlauf
	Straßenbegrenzung, Tiefbord	Wasserleitungsschieber
	Böschung	Laterne
	Mauer	Aufnahmepunkt unten mit Höhe/ Aufnahmepunkt oben mit Höhe
		Zaun

ZEICHENERKLÄRUNG BEBAUUNGSPLAN		
	Baugrenze	Grenze des räumlichen Geltungsbereichs
	Verkehrsflächen Öffentlich	Straßenbegrenzungslinie
	Verkehrsflächen Privat	Einfahrt
	Baum zu pflanzen	Lärmschutzwand

ZEICHENERKLÄRUNG PLANUNG		
	Fahrbahn, Asphaltdeckschicht	Einzelner flächenbündig verlegt, Granitgroßstein
	Kies	Hochpunkt / Tiefpunkt Straße
	Asphalttragdeckschicht	Straßenbeleuchtung
	Bankett	Straßensinkkasten (SSK)
	Hochbord 8 cm höhenversetzt, Granitbordstein	Muldeneinlauf
	Tiefbord 3 cm höhenversetzt, Granitbordstein	Mulde mit Rigole
	Mittelbord 6 cm höhenversetzt, Granitbordstein	Vollsickerrohr
	Absetzschacht	Wasserleitung
	Schieber	Wasserhausanschlüsse im Schutzrohr DA 75 verlegt
	Unterflurhydrant	Schallschrank

	SW1 D 408.66 SA 408.660 SW2	Dimension, Material, Länge, Gefälle		DN 200 GGG, 30.0m, 30.0%	Schmutzwasserkanal Strangnummer, Fließrichtung
	SW1 D 410.18 SA 408.660 SW2	Dimension, Material, Länge, Gefälle		DN 300 B, 59.0m, 29.0%	Regenwasserkanal Strangnummer, Fließrichtung

ZEICHENERKLÄRUNG MEDIENBESTAND		
	Wasserleitung	Telefonleitung (Telekom)
	Stromleitung	Gasleitung (ESB)
	Leitung (Kabel Deutschland)	

ACHTUNG:
a) Der eingezeichnete Medienbestand wurde aus den Vorlagen der einzelnen Medienträger entnommen!
b) Die genauere Lage ist den jeweiligen Einmessunterlagen zu entnehmen!
c) Der Auftragnehmer ist nicht von der Pflicht befreit, die aktuellsten Bestandsunterlagen vor Baubeginn einzuholen!

a	05.07.2019	Randentfassungen, Asphalttragdeckschicht Privatsr., HA-Schächte entfernt	GO	GO	
0	27.03.2019	Entwurfplanung vom 27. März 2019	GO	GO	
Nr.	Datum	Bezeichnung/Änderung	entw.	gez.	gepr.

Vorhabensträger: brüderl Grassach GmbH & Co. KG
Landkreis: Traunstein Gemeinde: Altenmarkt a. d. Alz
Vorhaben: Ausbau der Straße Weiglpoint in Altenmarkt

LAGEPLAN			-KANAL-		
Projekt-Nr.: 1-17-072	Anlage-Nr./ Blatt Nr.: 2.0	EDV-Nr.: EKA025A2.PLT	Maßstab: 1: 250	Blatt: m ²	
Vorhabensträger: brüderl Grassach GmbH & Co. KG Datum, Unterschrift: brüderl Grassach GmbH & Co. KG Trautberger Straße 13 83301 Traunreut Telefon +49 (0) 86 69 / 85 89 63 www.bruederl.de			Entwurfsverfasser: S&A-K Datum, Unterschrift: S&A-K Sonntagshomstraße 19 83278 Traunstein Telefon +49 (0) 86 61 / 9 89 63-0 Fax +49 (0) 86 61 / 9 89 63-47 info@s-a-k.de www.s-a-k.de		