

MASSSTAB 1 : 100



Hinweis: Alle Illustrationen und Grundrisse sind unverbindlich. Sie können nicht enthaltene Möblierungen und Ausstattungsgegenstände zeigen. Grundrisse nicht maßstabsgetreu. Irrtümer und Änderungen vorbehalten. Ausstattung gemäß Baubeschreibung.



WOHNUNG 17


2. + 3. DACHGESCHOSS | 3 ZIMMER



WOHNFLÄCHENBERECHNUNG

Wohnen/Essen/Küche	30,01 m ²
Schlafen	12,54 m ²
Zimmer	7,76 m ²
Du./WC	4,38 m ²
Galerie	18,60 m ²
Flur/Diele	7,09 m ²
Dachterrasse (50%)	4,09 m ²
Gesamt	84,48 m²

LES39

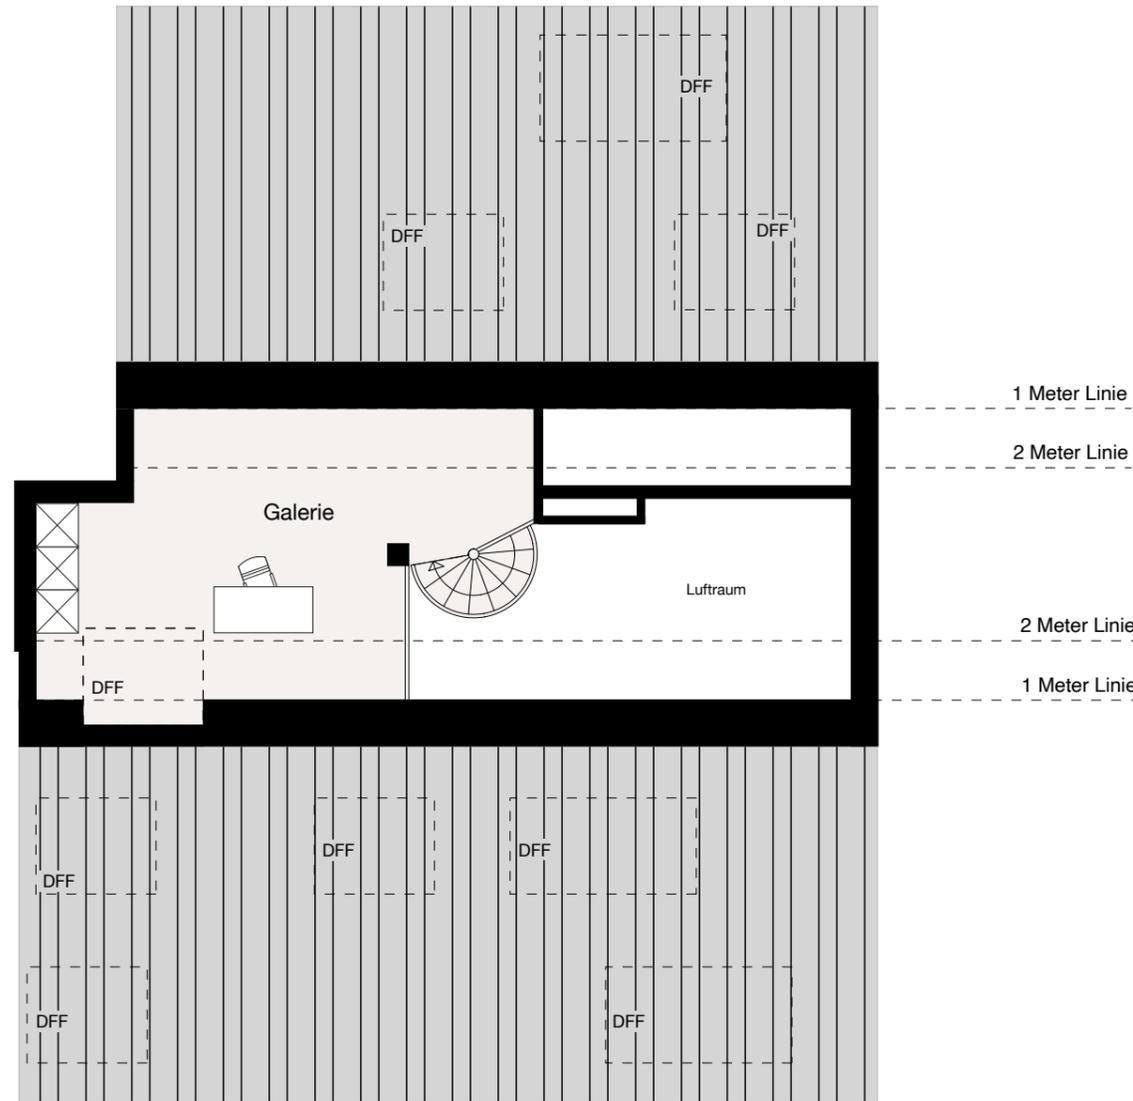

MASSSTAB 1 : 100



Hinweis: Alle Illustrationen und Grundrisse sind unverbindlich. Sie können nicht enthaltene Möblierungen und Ausstattungsgegenstände zeigen. Grundrisse nicht maßstabsgetreu. Irrtümer und Änderungen vorbehalten. Ausstattung gemäß Baubeschreibung.



WOHNUNG 17

2. + 3. DACHGESCHOSS | 3 ZIMMER



WOHNFLÄCHENBERECHNUNG

Wohnen/Essen/Küche	30,01 m ²
Schlafen	12,54 m ²
Zimmer	7,76 m ²
Du./WC	4,38 m ²
Galerie	18,60 m ²
Flur/Diele	7,09 m ²
Dachterrasse (50%)	4,09 m ²
Gesamt	84,48 m²

LES39