
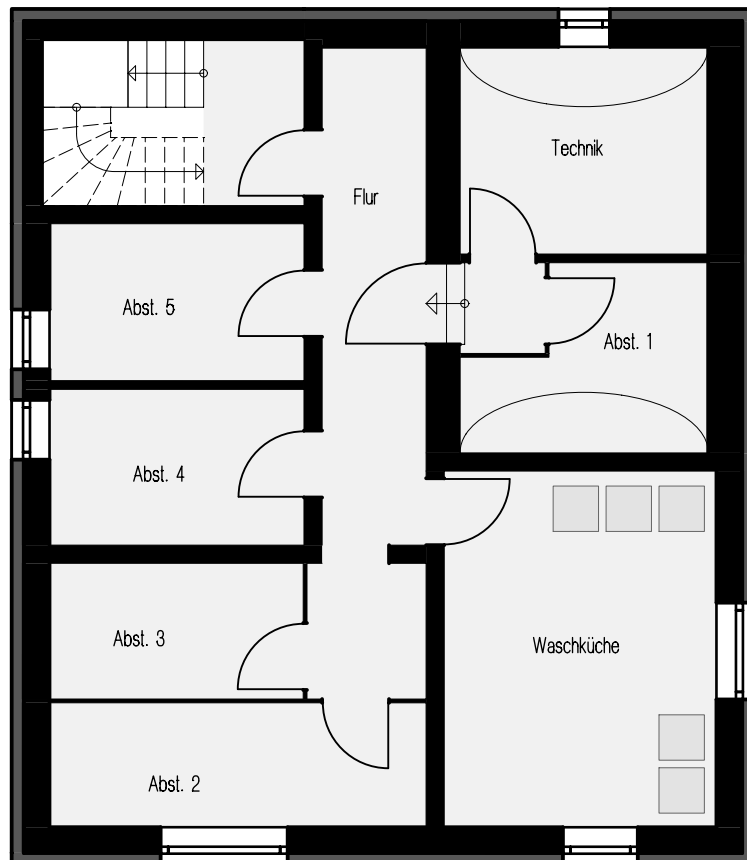



Dieser Prospekt wurde auf Grundlage der Baugesuche erstellt. Ansichten, Grundrissdarstellungen und Schnitte teilweise unmaßstäblich verkleinert. Die eingezeichnete Möblierung ist nur ein Gestaltungsvorschlag. Maßgebend für die Ausführung sind die Baugesuchspläne mit Bau- und Ausstattungsbeschreibung in Verbindung mit dem notariellen Kaufvertrag. Irrtum und Änderungen im Baugenehmigungsverfahren vorbehalten.

Keller

Untergeschoss Maßstab 1:100

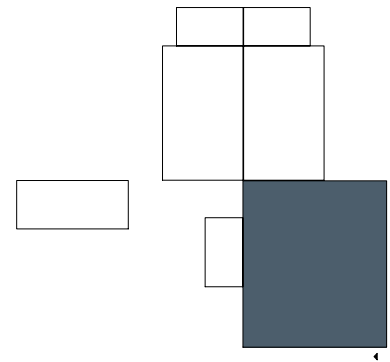

Keller	75,1	qm
Technik	9,0	qm
Waschküche	17,0	qm
Abst. 1	6,8	qm
Abst. 2	8,2	qm
Abst. 3	6,0	qm
Abst. 4	6,9	qm
Abst. 5	7,0	qm
Flur	14,3	qm

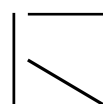

R+R
CLASSIC BAU