


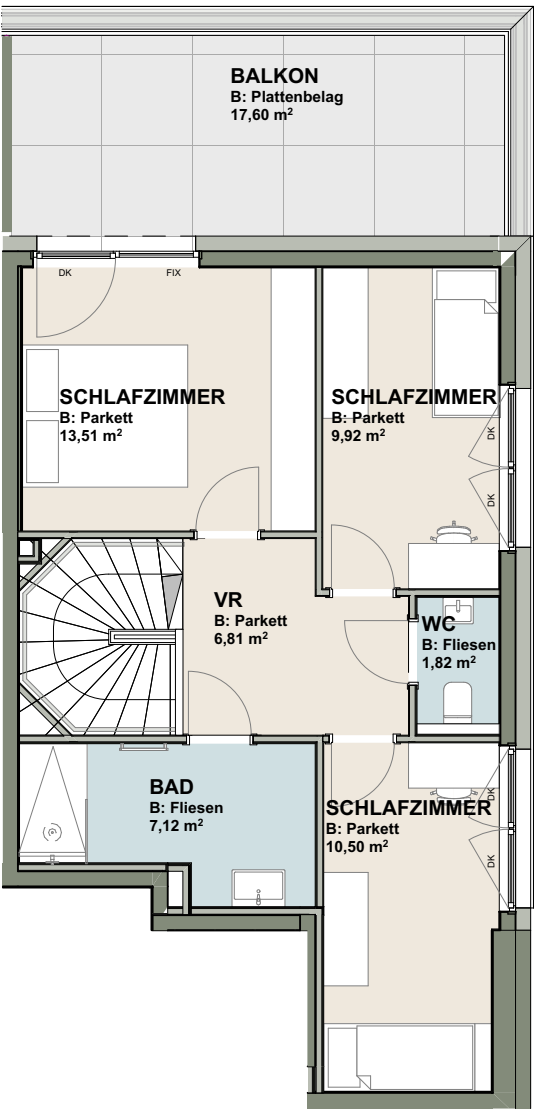

DATUM: 17.09.2024	MASSSTAB: 1:100	FREIGABE KÄUFER:		BAUVORHABEN: Wohnbau Fischergasse 10	DARSTELLUNG: TOP 3	PLANTITEL: Grundriss UG1
----------------------	--------------------	---------------------	--	---	-----------------------	-----------------------------