


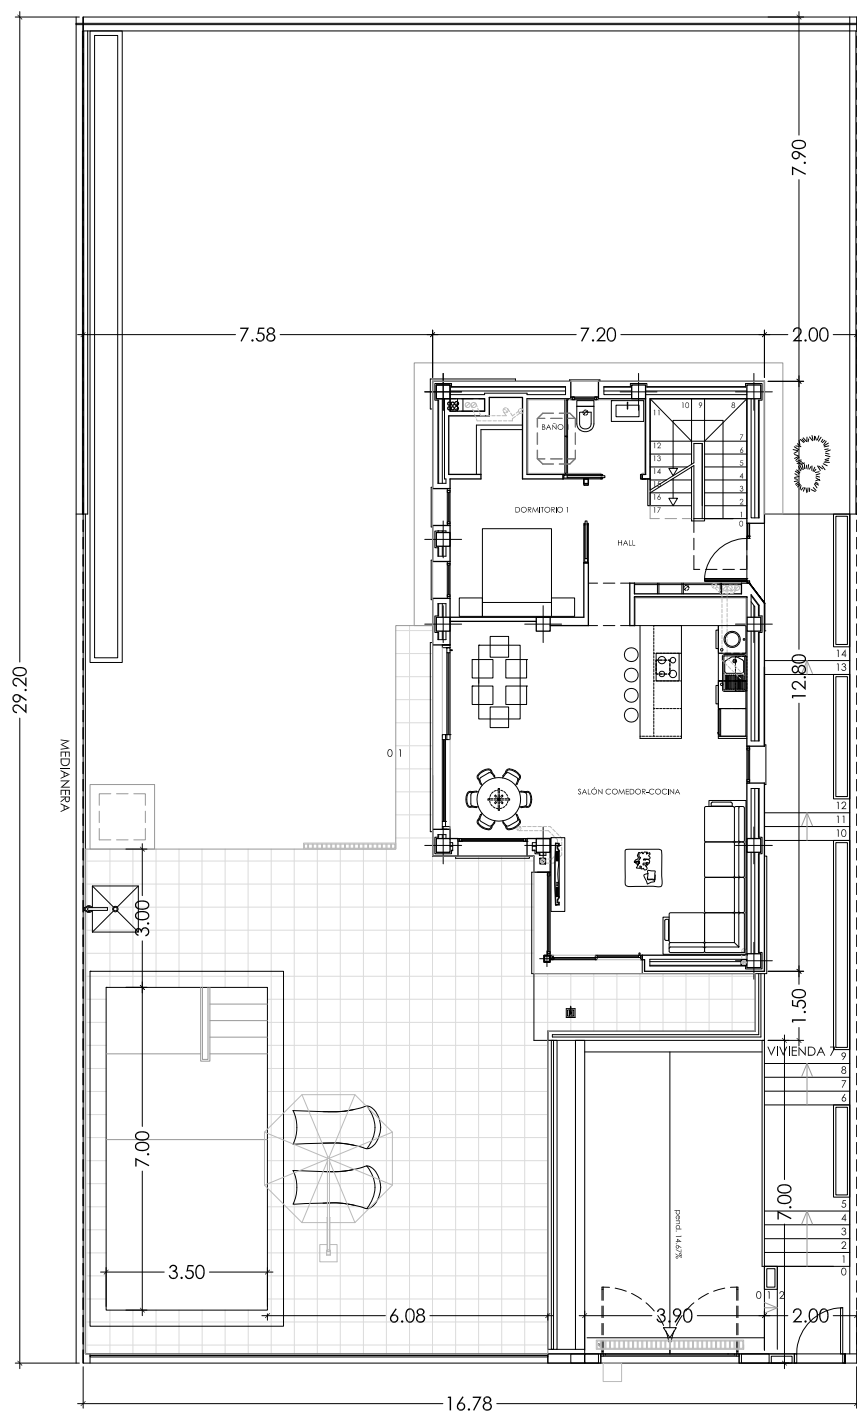

escala
1:150

VIVIENDA 7

SUPERFICIE DE PARCELA		490.06 m2
RESUMEN SUPERFICIES CONSTRUIDAS		
VIVIENDA		
SOTANO	GARAJE	94.16
PLANTA BAJA	VIVIENDA	86.65
PLANTA PRIMERA	VIVIENDA	63.74
TOTAL GARAJE		94.16
TOTAL VIVIENDA		150.39
TOTAL SUPERFICIE VIVIENDA		244.55