


** Hier hängt die Gathenma*

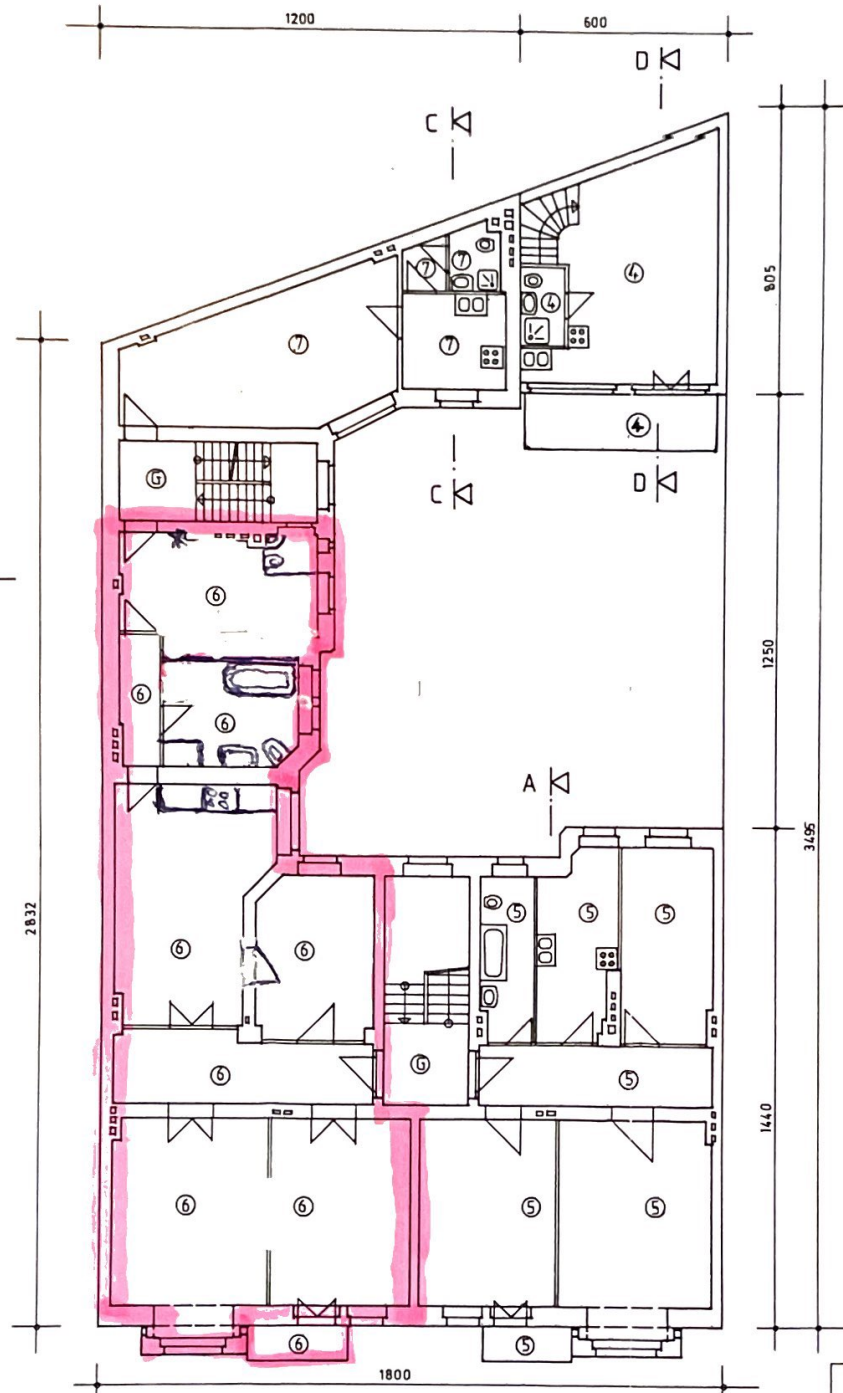

AM FRIEDRICHSHAIN
1. OBERGESCHOSS

Projekt:	Antrag auf Änderung des Antrages auf Erteilung einer Abgeschlossenheitsbescheinigung Am Friedrichshain 13 10467 Berlin	
Bauherr:	Norbert Blaschke Am Friedrichshain 13 10467 Berlin	
Architekt:	Paul Ziegert Barstraße 1 14195 Berlin Tel: 030-43227788 Fax: 030-43227788 e-Mail: paul.ziegert@arcor.de	
Grundriss 1. Obergeschoss		
Format:	42x59,4 cm	Maßstab: 1:100
Datum:	25.08.2010	Blatt Nr. 4
gezeichnet:	Ziegert	Dat.: AF 13