


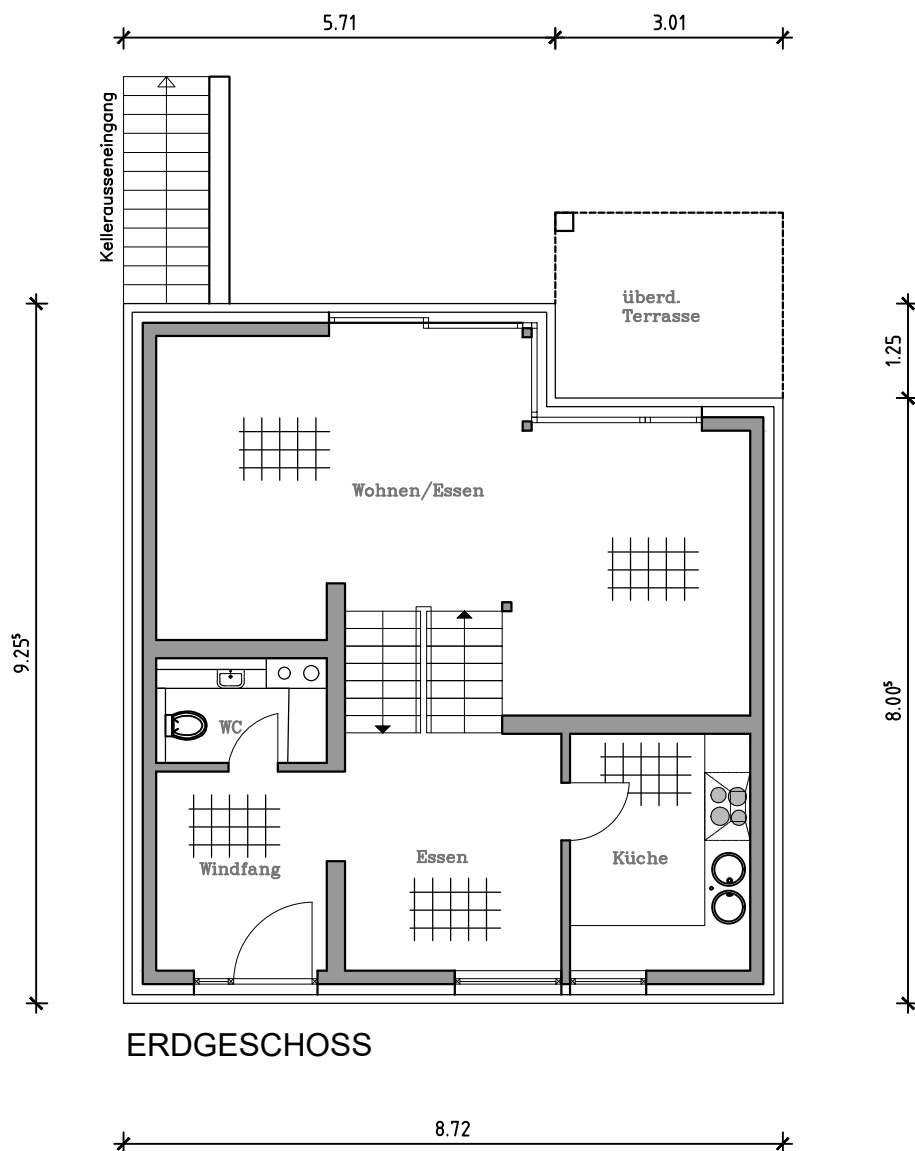

BESTAND

Projekt: Bestandsimmobilie
An der Schildwiese
38302 Wolfenbüttel

Bauherr:

Planinhalt: **GRUNDRISS**

Erdgeschoss

Planungsbüro Marcel Mallon
Am Bahnhof 22
38319 Remlingen

Mobil: 0173/5695223
eMail: info@Planungsbuero-Mallon.de

Projekt Nr.: 22/2021

Blatt Nr.: 1

Größe:
DIN A3

Ordner:
Akademie

gez.:
MM

Layout:

Datum: 03.03.2021

Maßstab: 1:150