


Norden

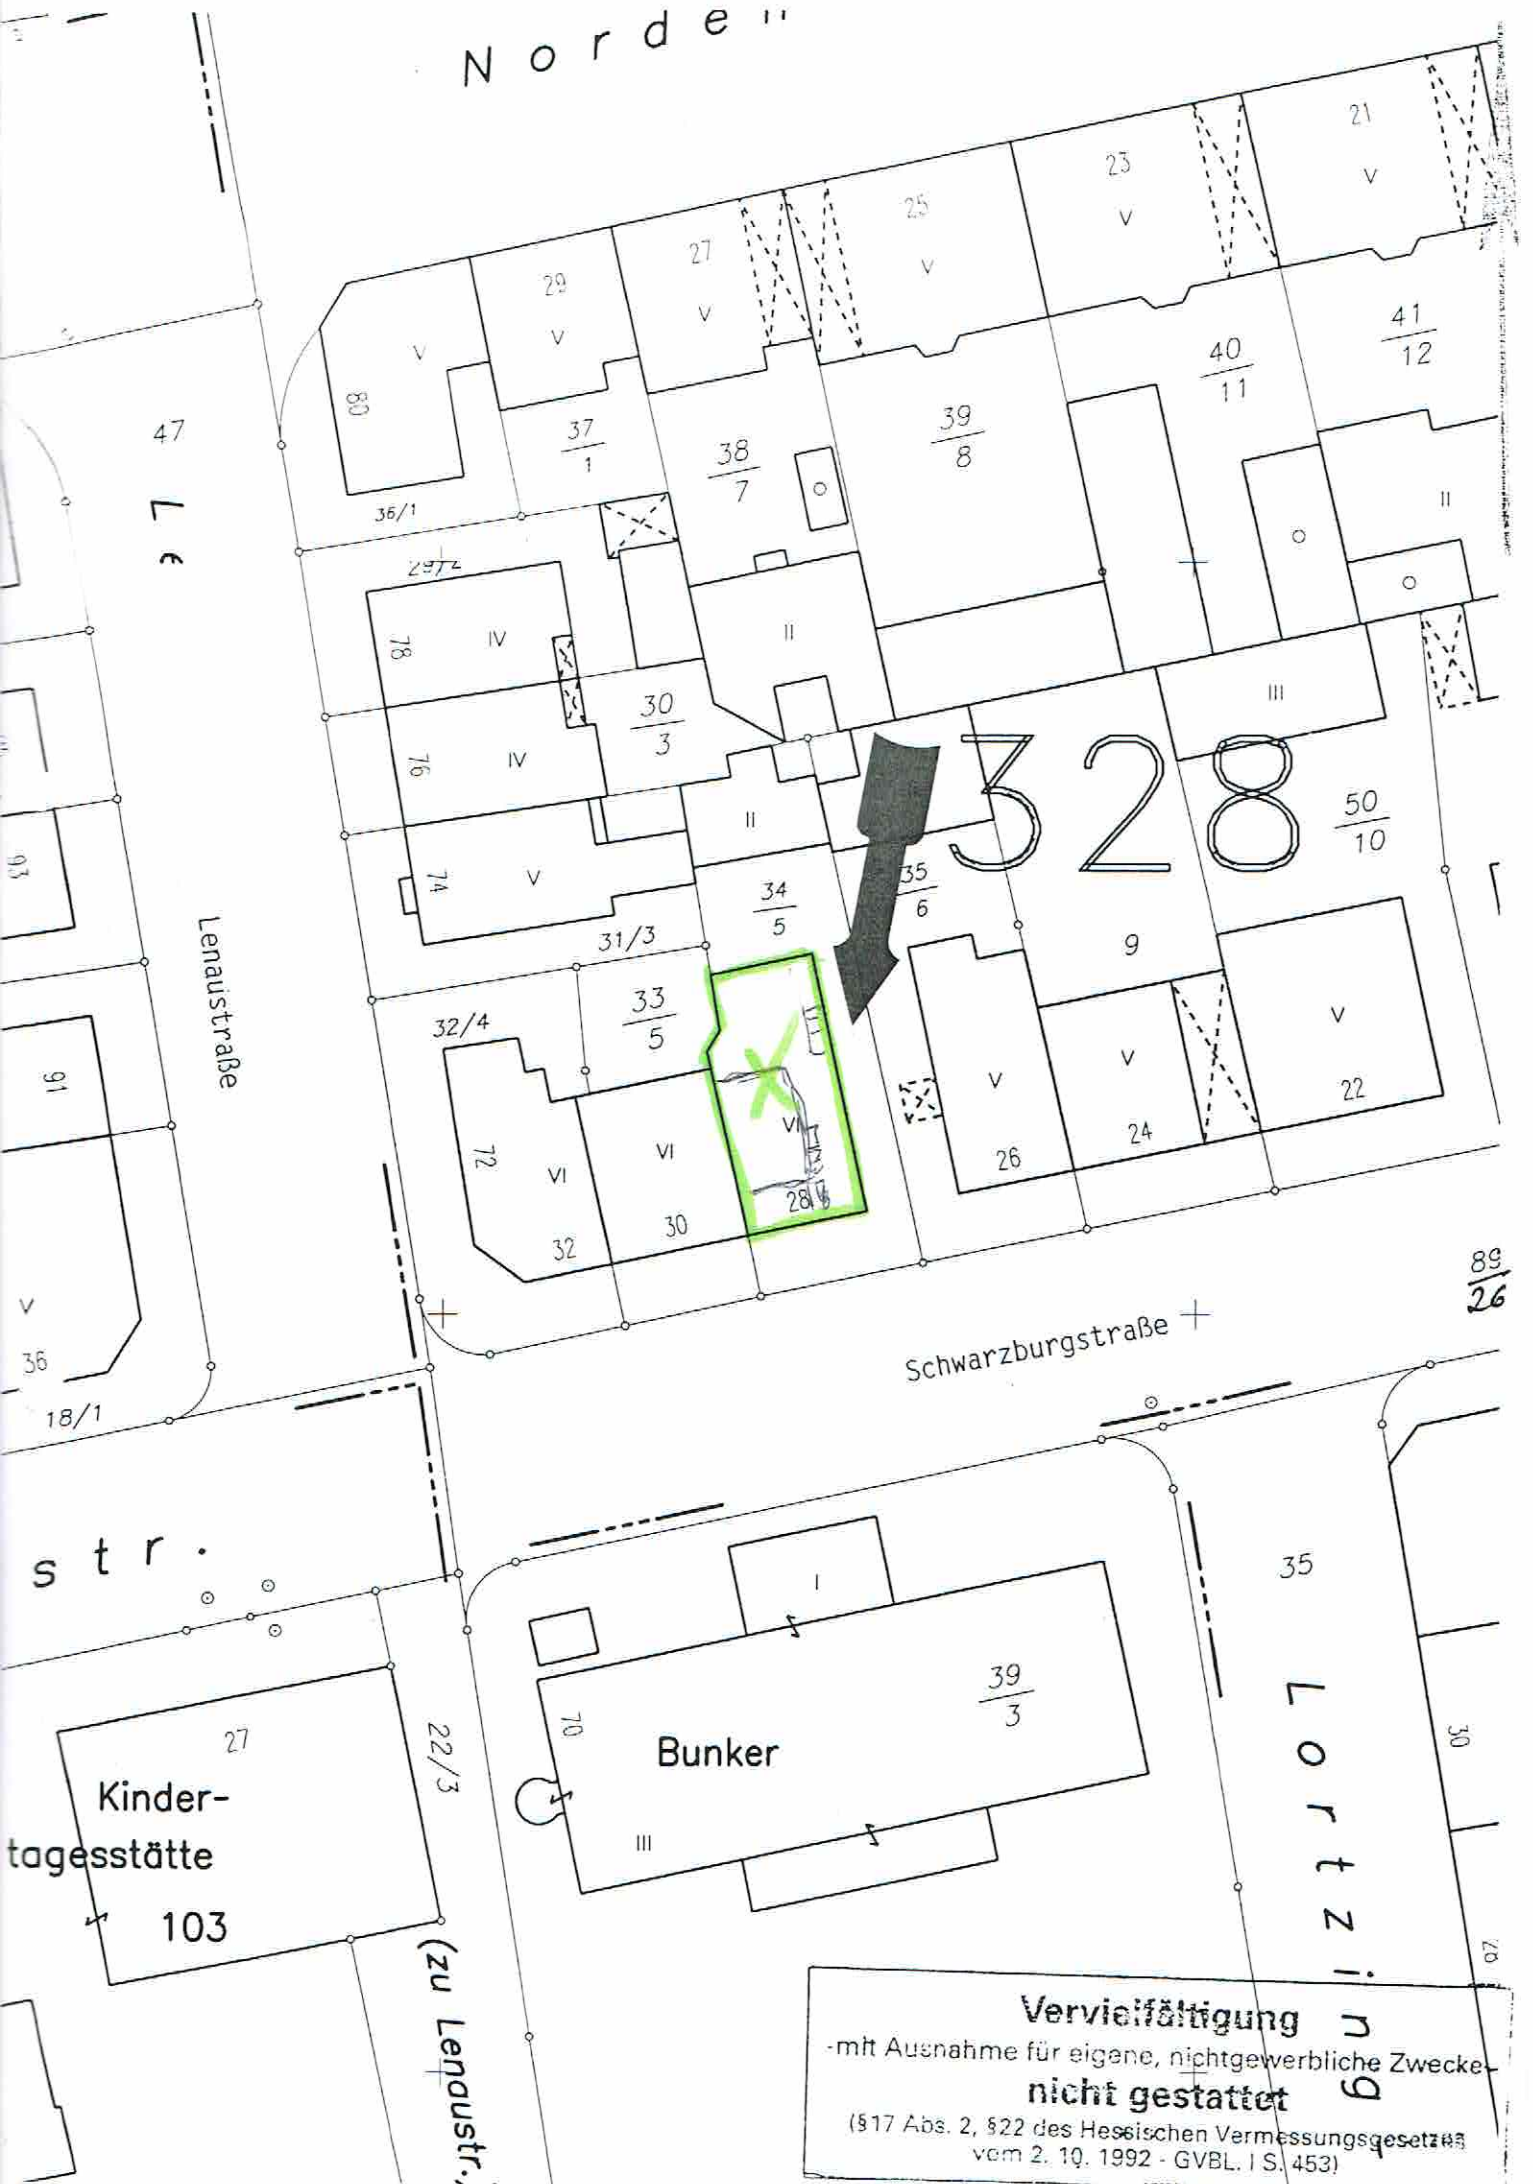


Vervielfältigung

- mit Ausnahme für eigene, nichtgewerbliche Zwecke
nicht gestattet

(§17 Abs. 2, §22 des Hessischen Vermessungsgesetzes
vom 2. 10. 1992 - GVBl. I S. 453)




08.09.1999 Maßstab 1 : 100



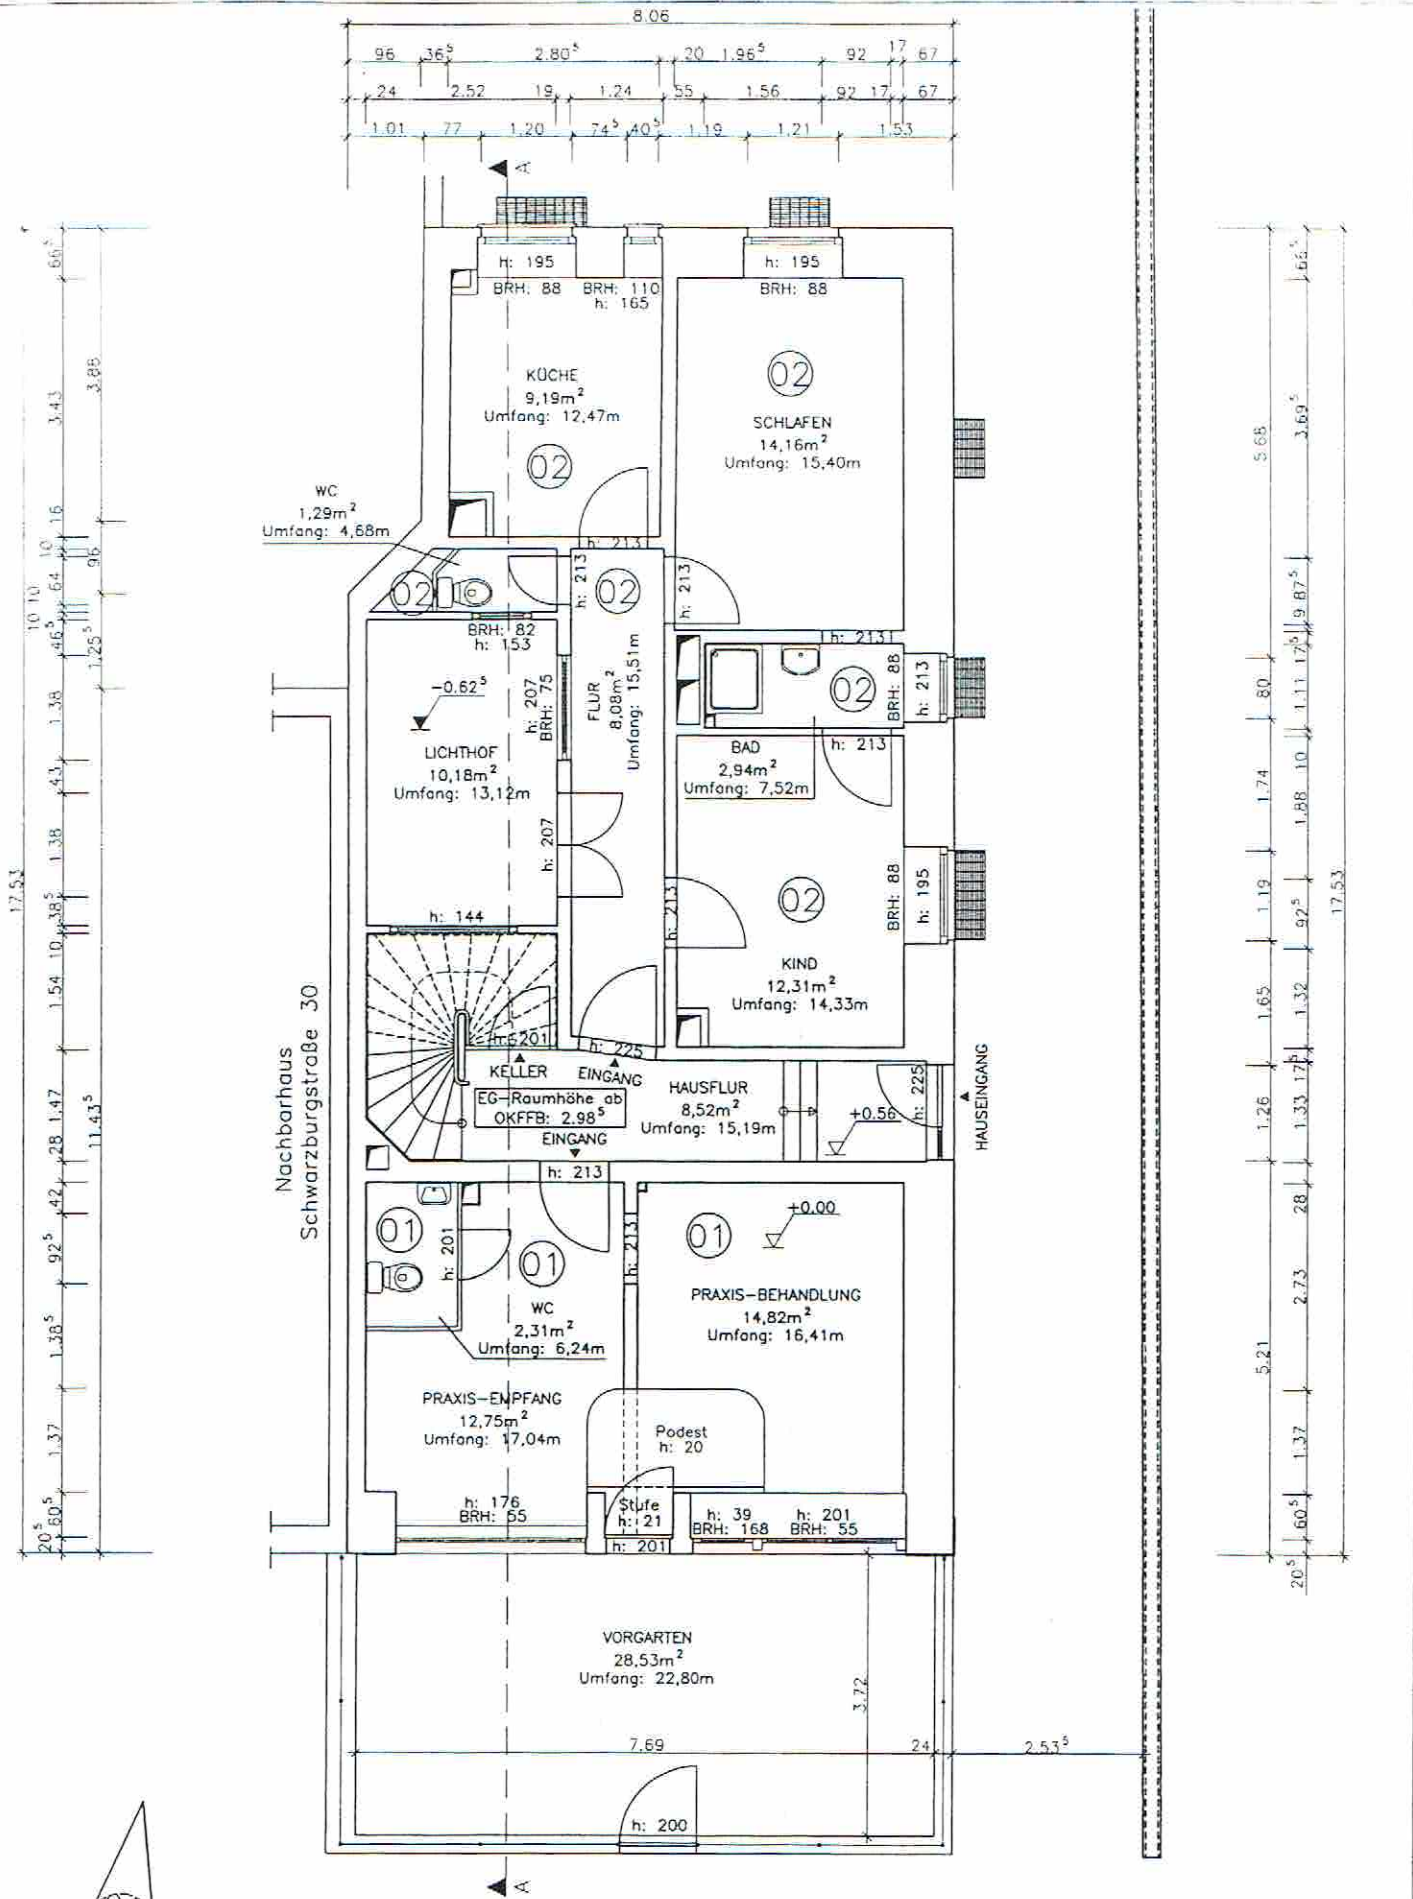


GRUNDRISS VORDERHAUS – EG GEWERBE 01/WHG.02

Schwarzburgstraße 28, 60318 Frankfurt am Main
08.09.1999 Maßstab 1 : 100

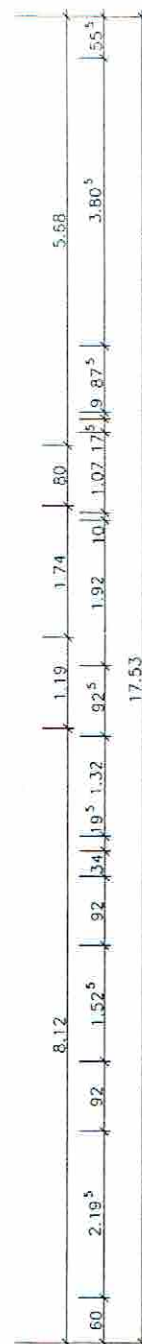

Schwarzbürgstraße 28, 60318 Frankfurt am Main
08.09.1999 Maßstab 1 : 100

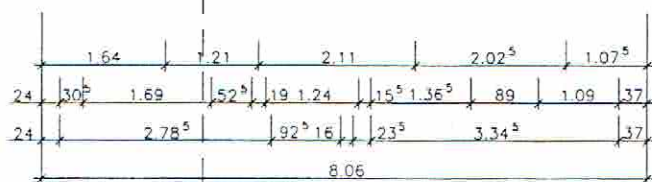
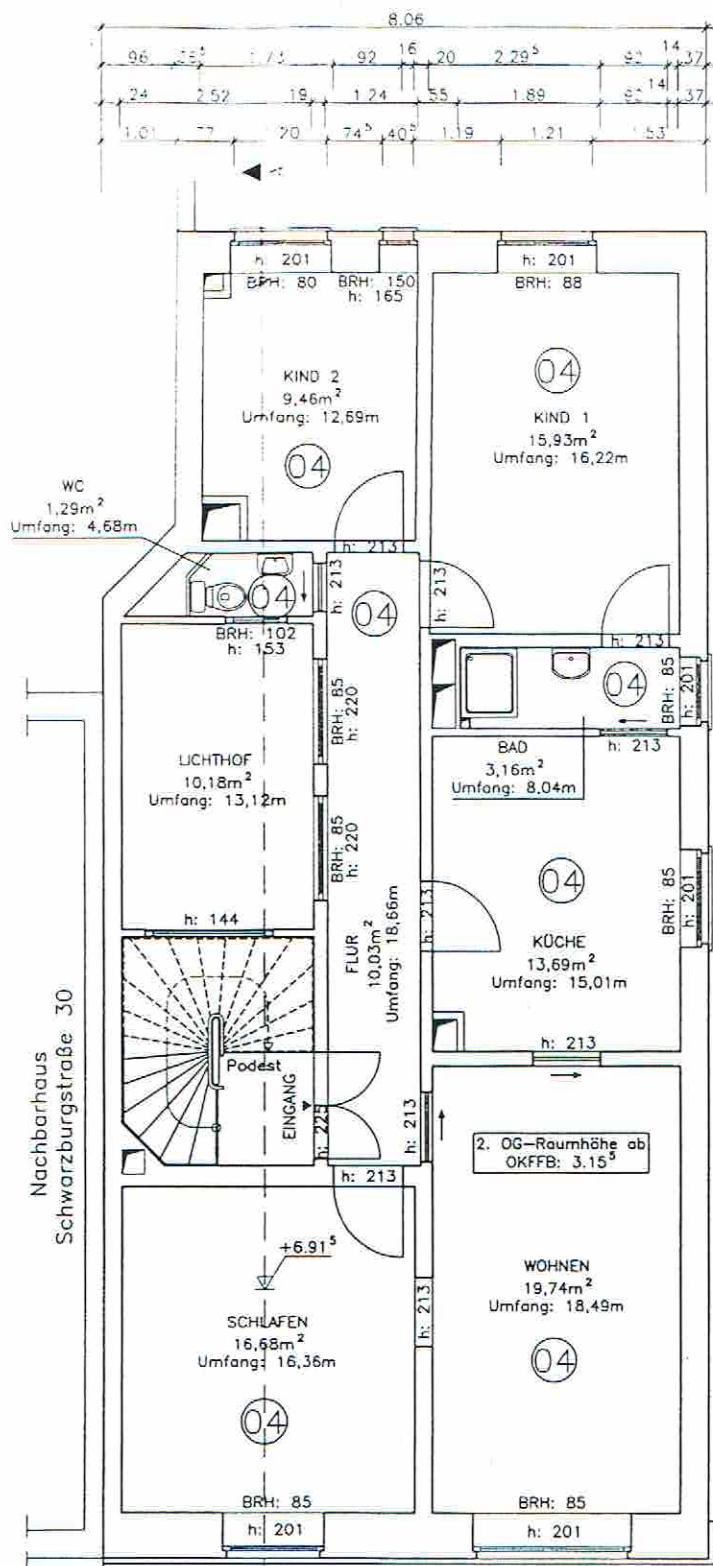
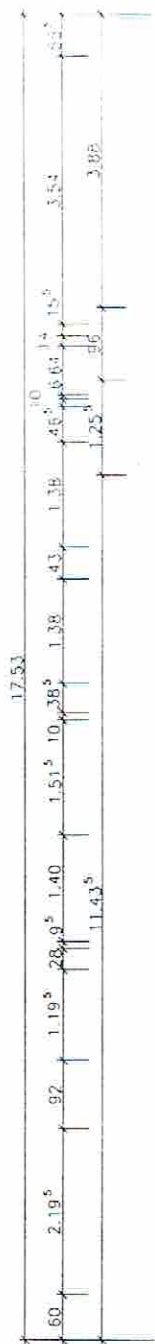


GRUNDRISS VORDERHAUS – 2. OG WOHNUNG 04

Schwarzburgstraße 28, 60318 Frankfurt am Main
08.09.1999 Maßstab 1 : 100




08.09.1999 Maßstab 1 : 100

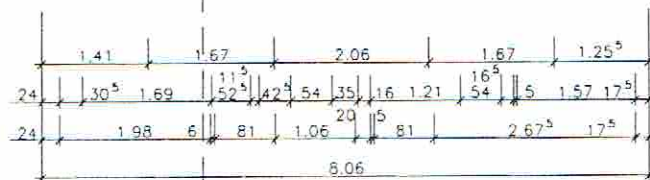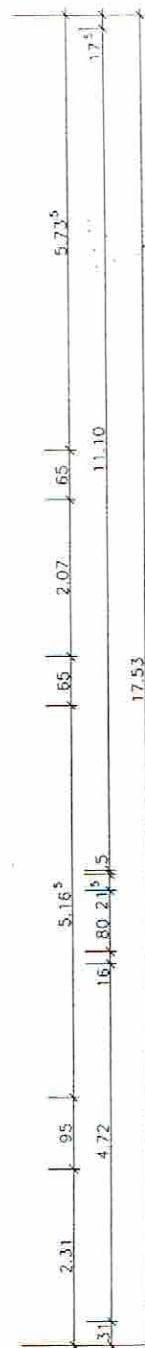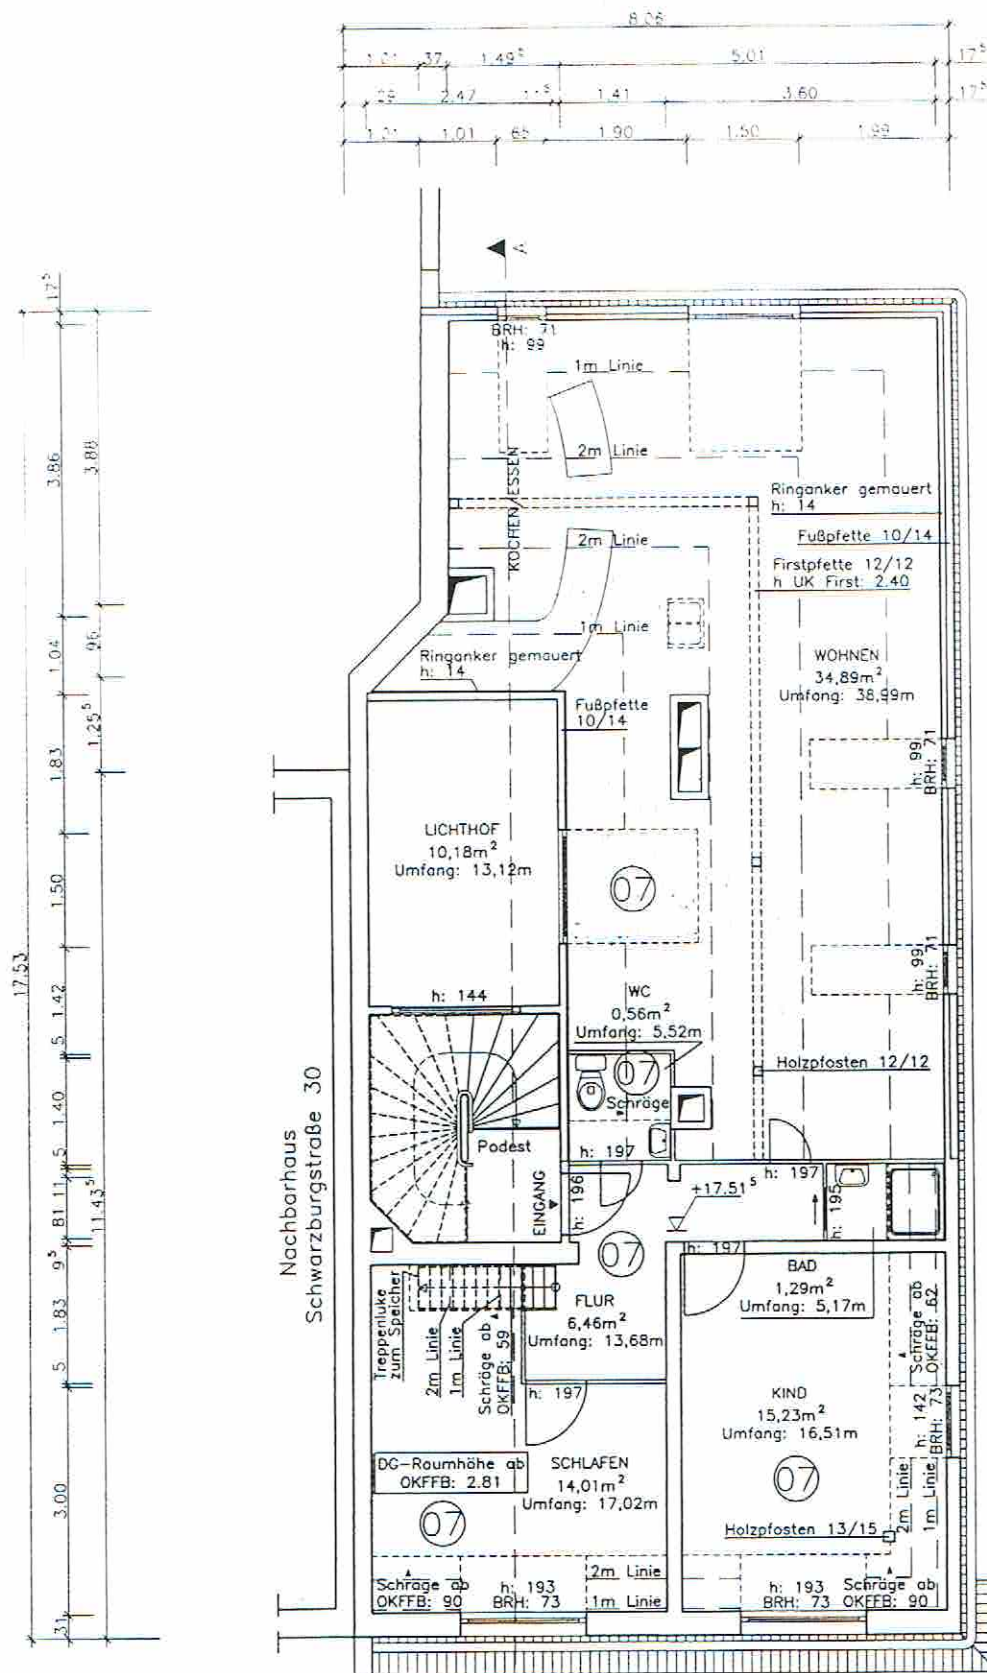

GRUNDRISS VORDERHAUS — DG — WOHNUNG 07


Schwarzburgstraße 28, 60318 Frankfurt am Main
08.09.1999 Maßstab 1 : 100

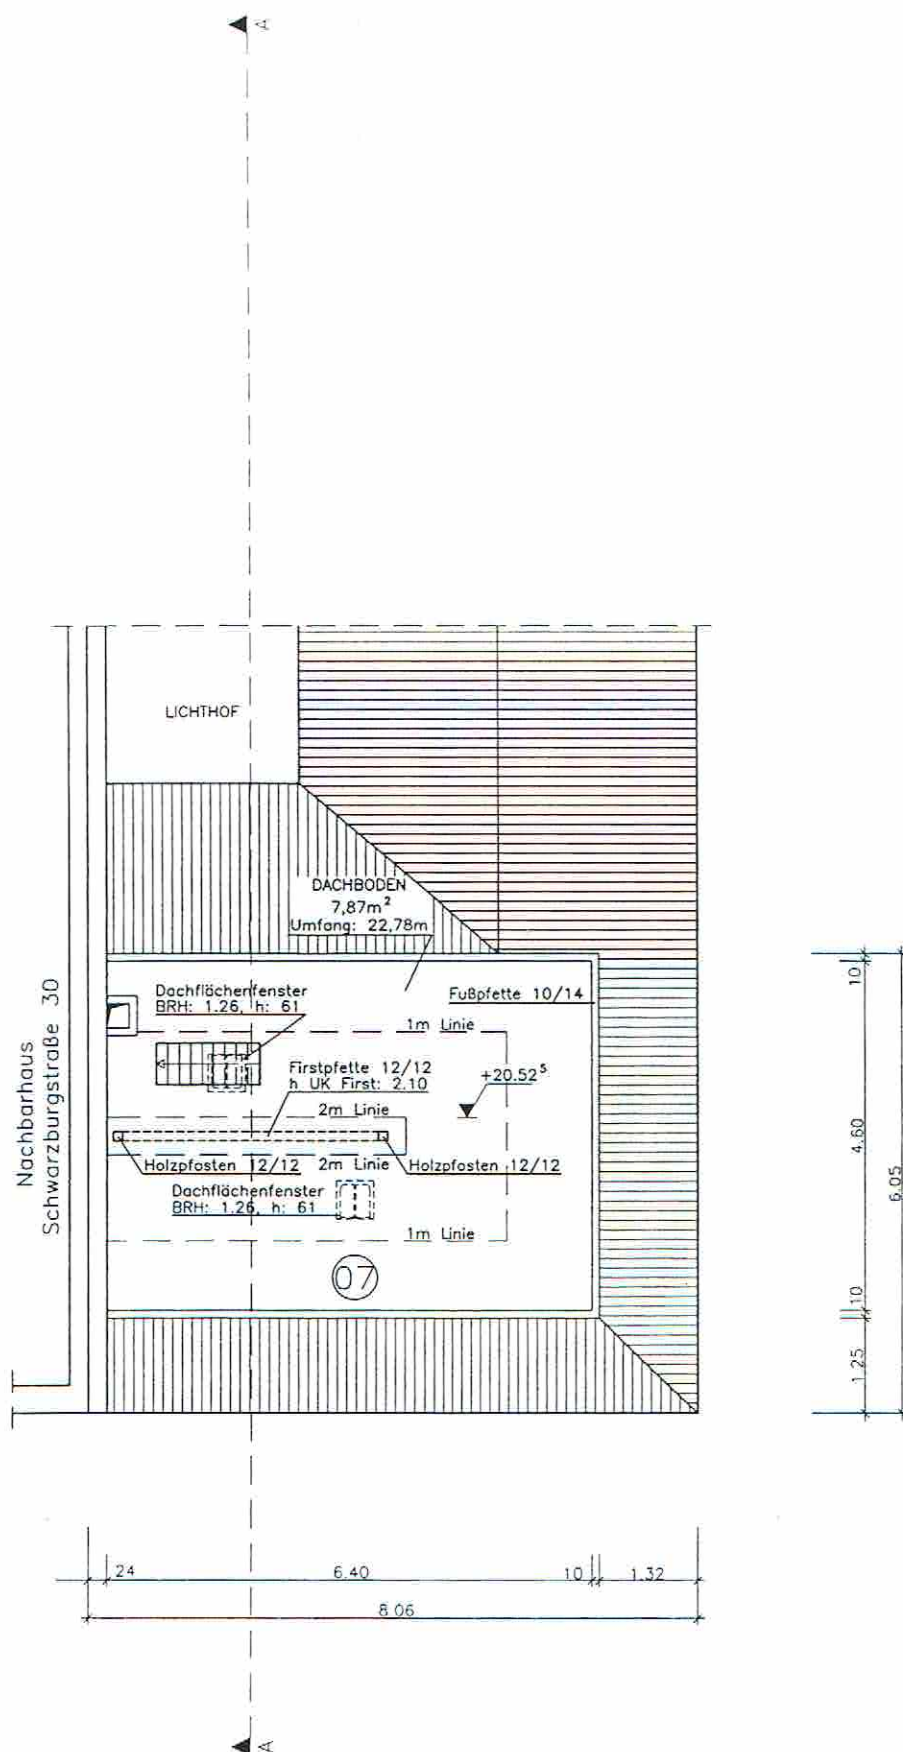

GRUNDRISS VORDERHAUS – DG – WOHNUNG 07


Schwarzbürgstraße 28, 60318 Frankfurt am Main

08.09.1999 Maßstab 1 : 100

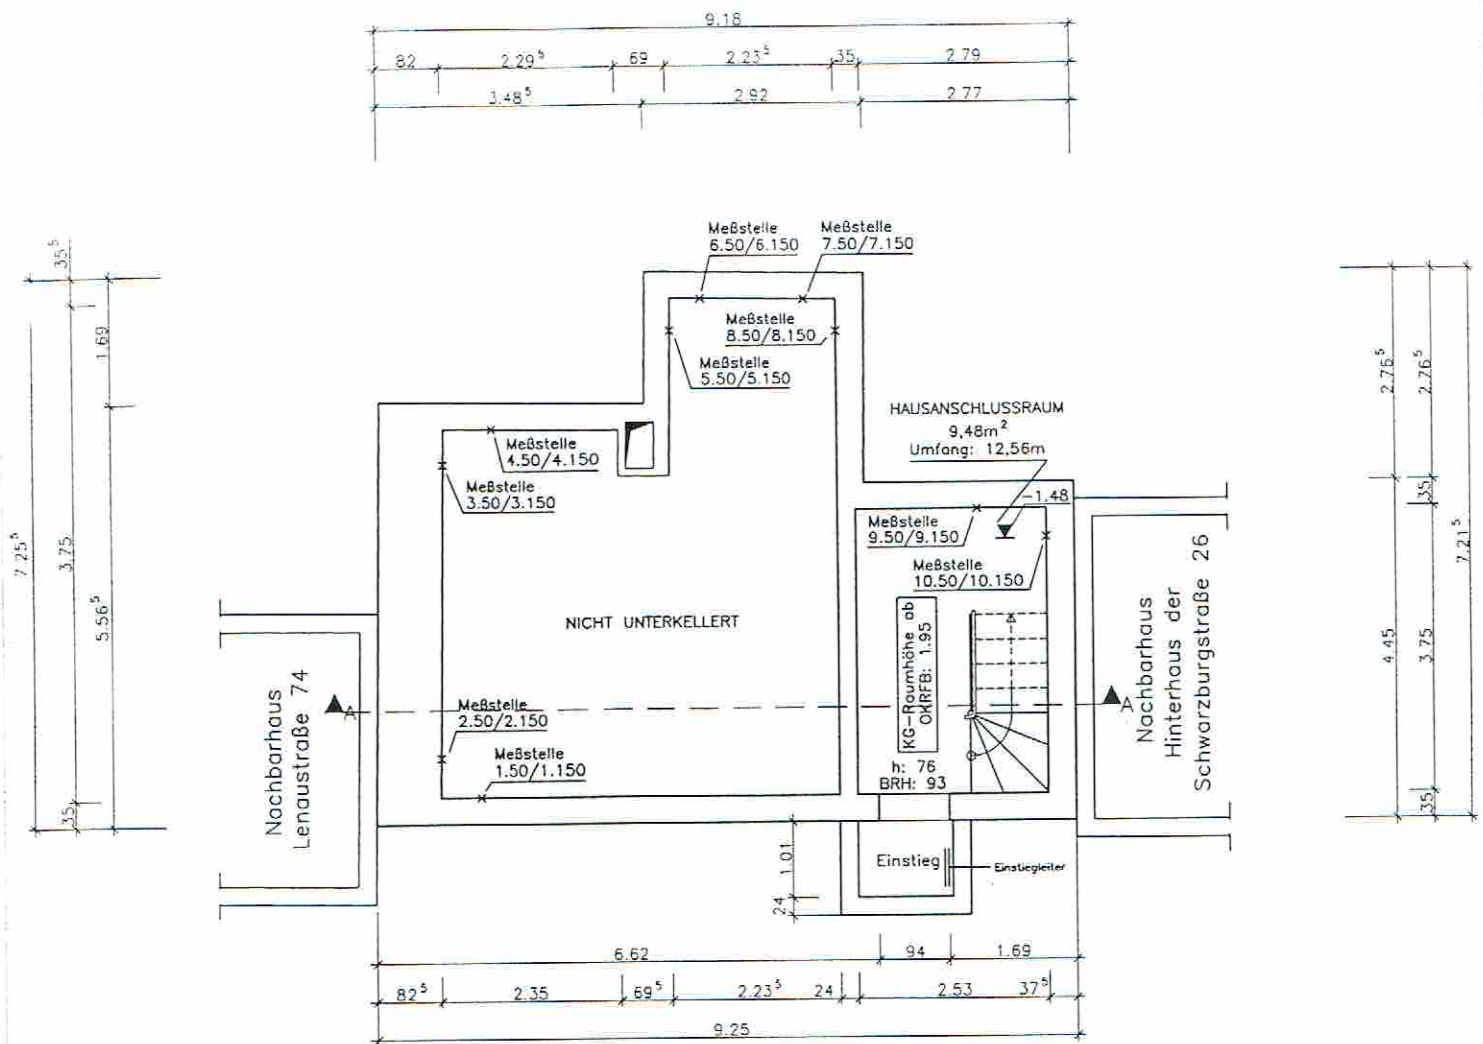


GRUNDRISS HINTERHAUS — KG

Schwarzbürgstraße 28, 60318 Frankfurt am Main
08.09.1999 Maßstab 1 : 100

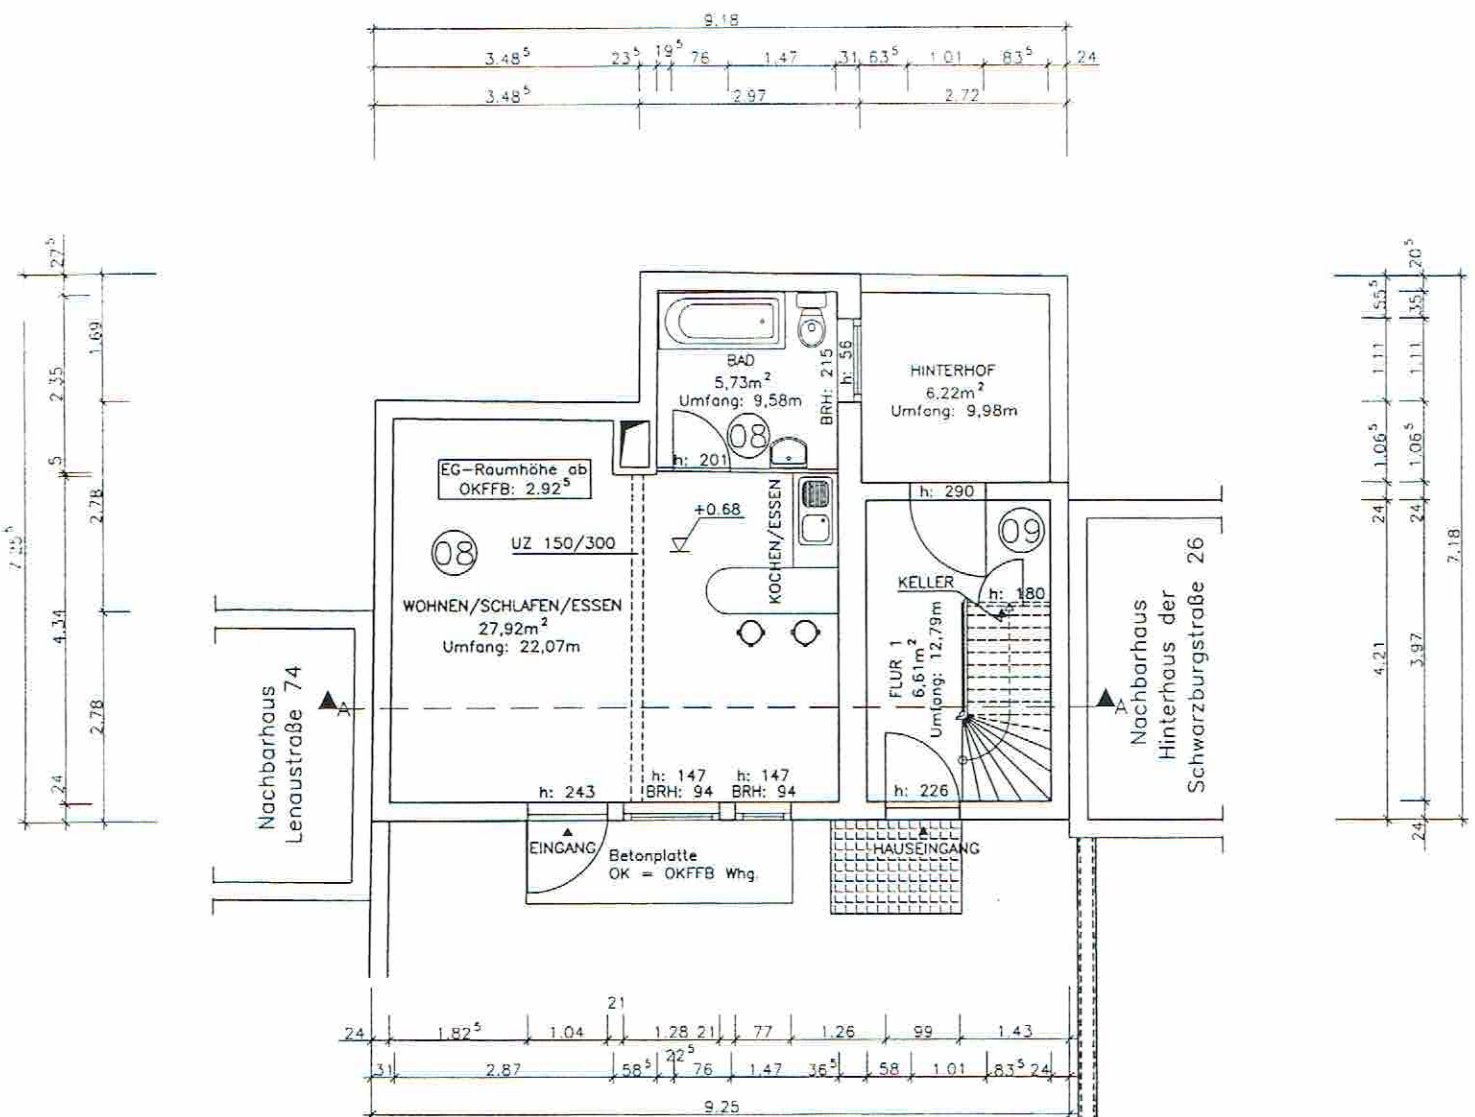


GRUNDRISS HINTERHAUS – EG WOHNUNG 08/WOHNUNG 09

Schwarzbürgstraße 28, 60318 Frankfurt am Main
08.09.1999 Maßstab 1 : 100

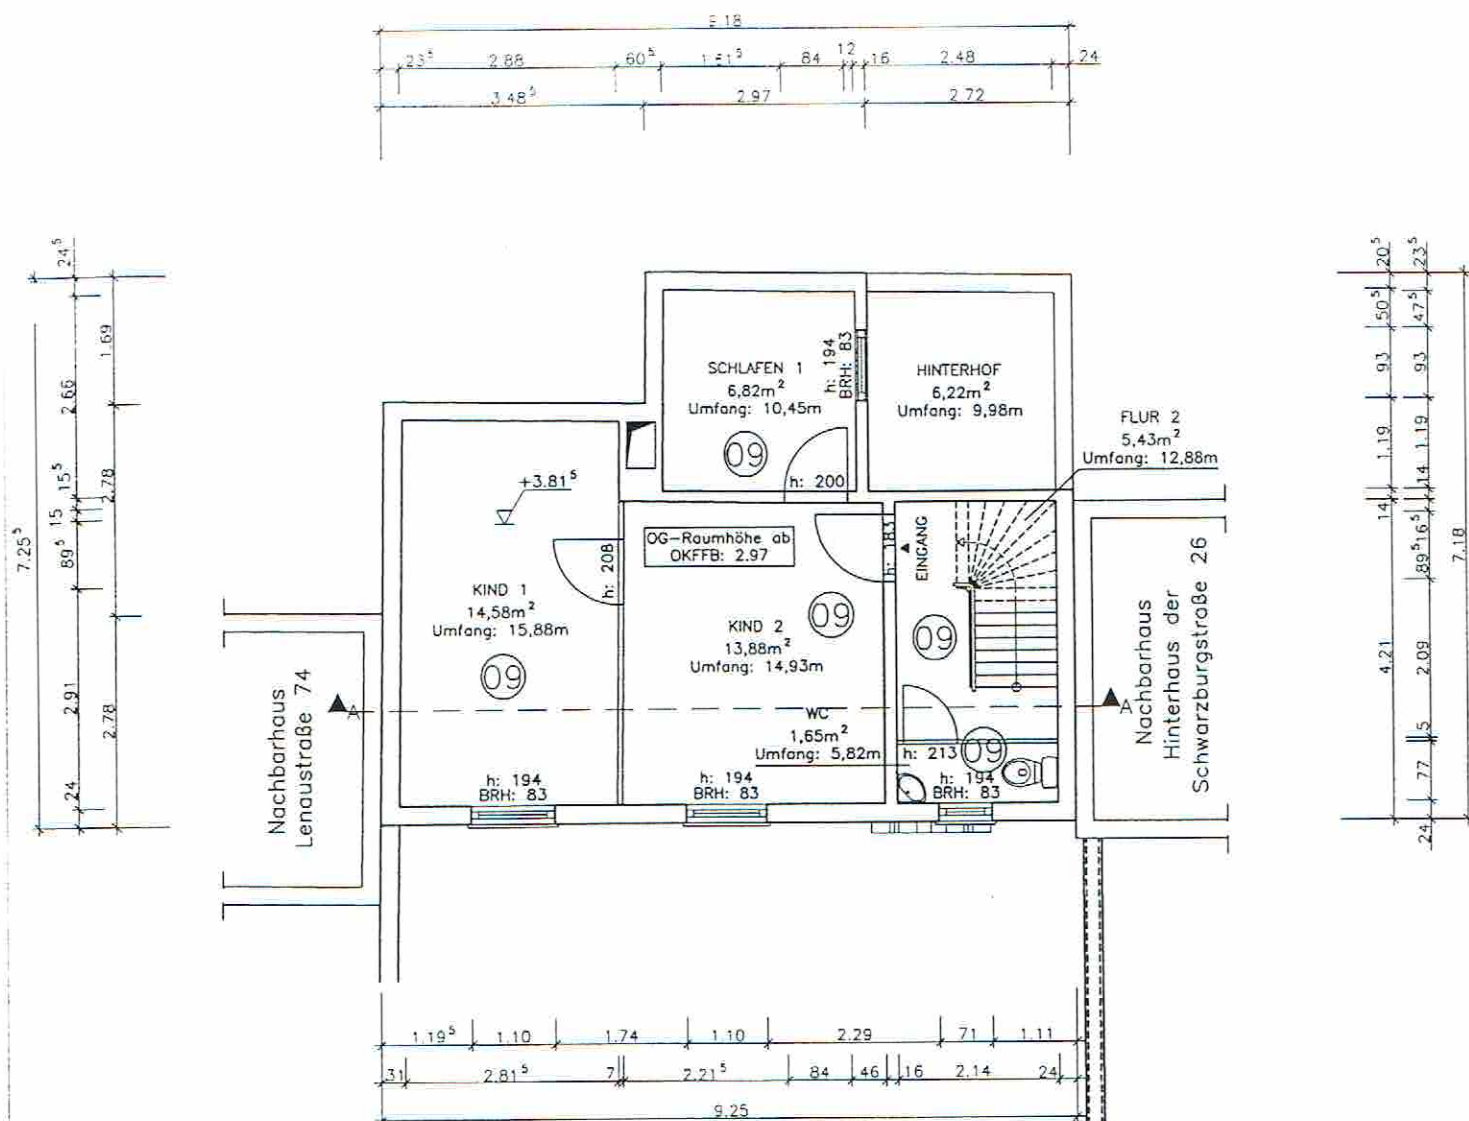

GRUNDRISS HINTERHAUS – OG WOHNUNG 09

Schwarzbürgstraße 28, 60318 Frankfurt am Main
08.09.1999 Maßstab 1 : 100

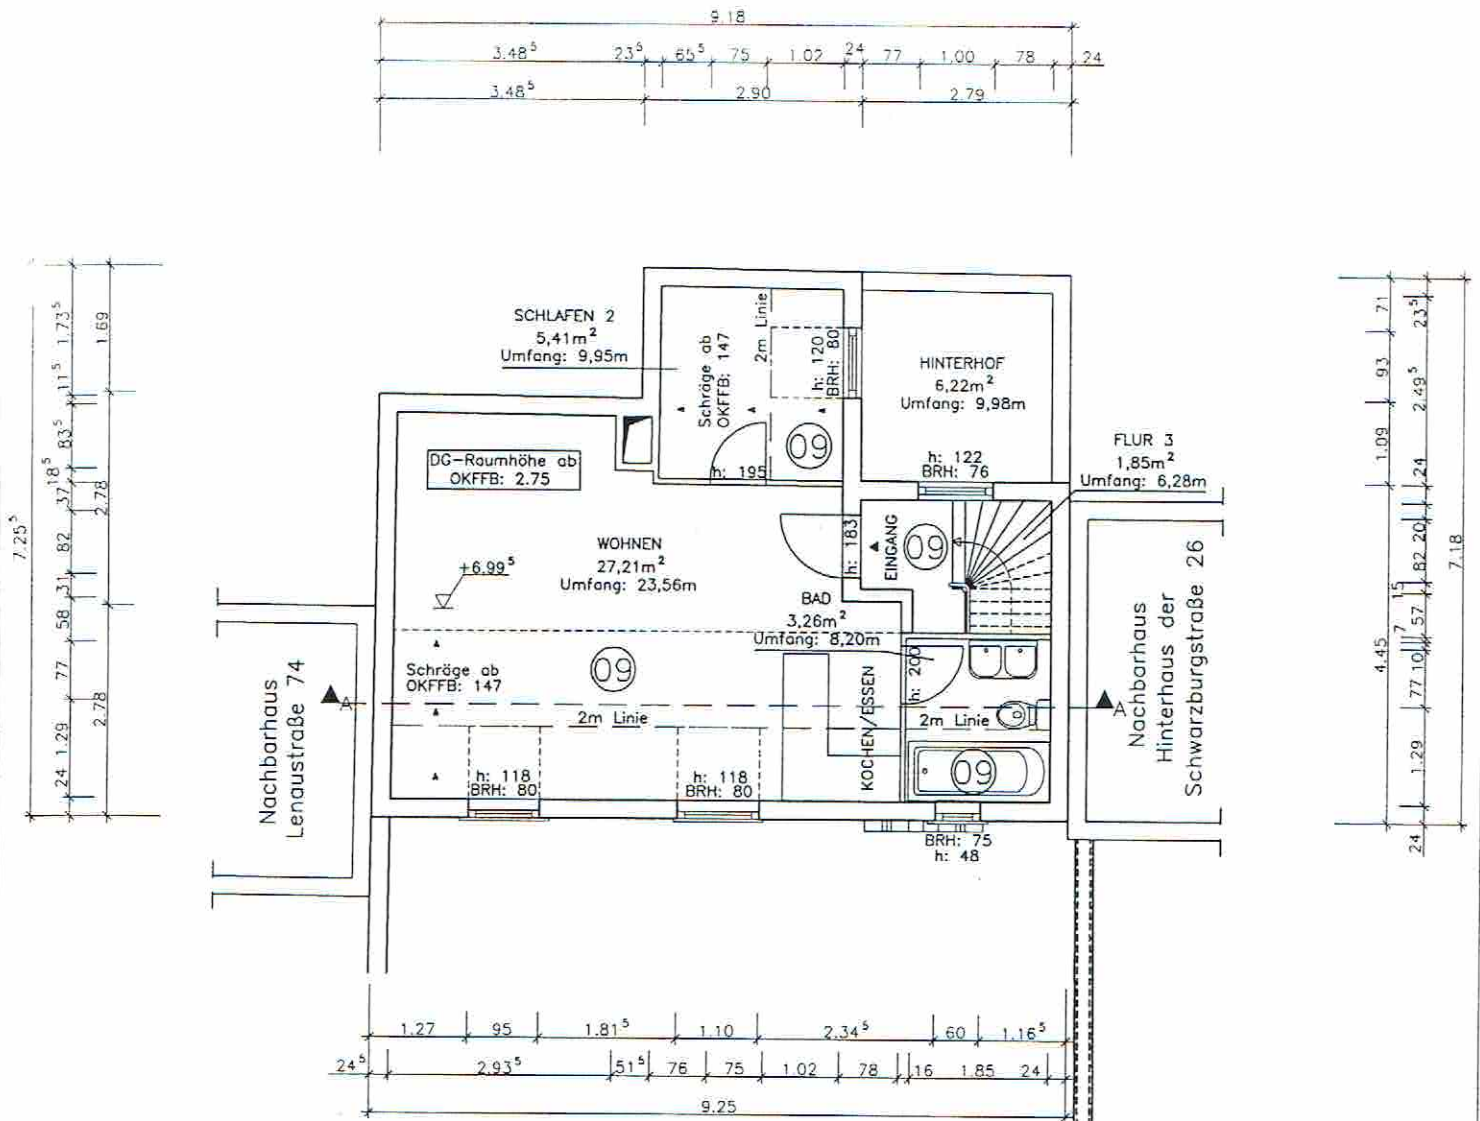

GRUNDRISS HINTERHAUS – DG WOHNUNG 09

Schwarzbürgstraße 28, 60318 Frankfurt am Main

08.09.1999 Maßstab 1 : 100