


NÜRTINGEN/N DUTTEN-HOFER-STR.

Maßstab 1:100

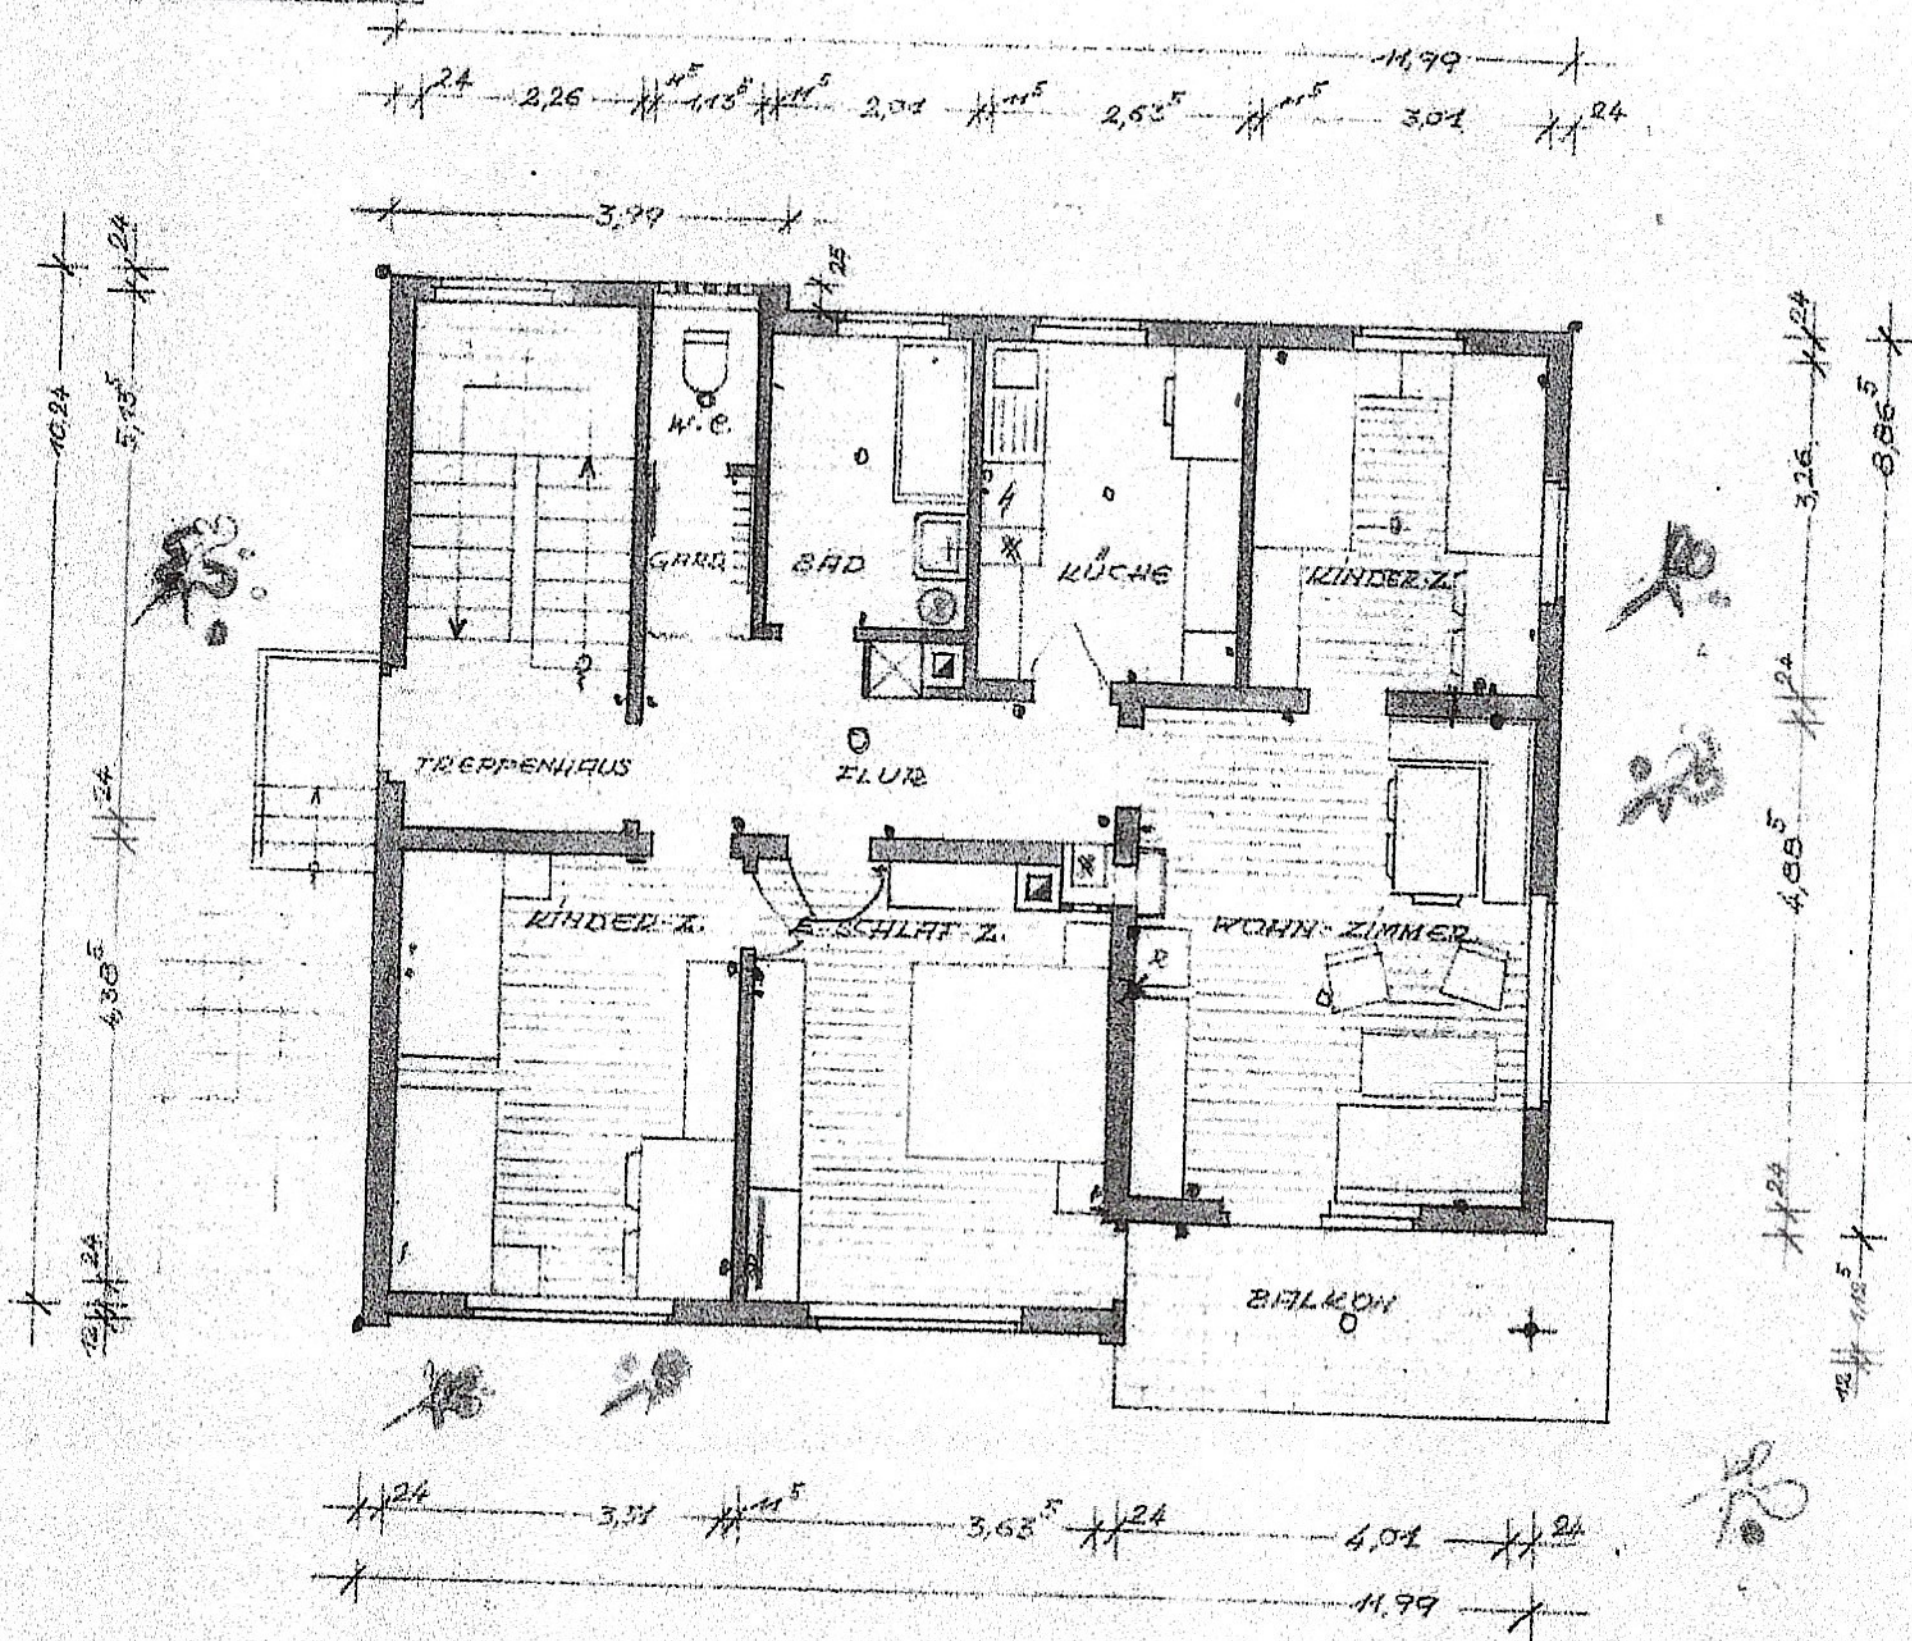

GRUNDRISS ERDGESCHOSS

1. OBERGESCHOSS


GEF. KREISSBAUGENOSSENSCHAFT

NÜRTINGEN e.G.m.b.H. JUNI 1958.

ANGEGEMACHT ALS ZUFÜHRER:
NÜRTINGEN, DEN 1958.

NÜRTINGEN/N. DUTTENHOFERSTR.

Maßstab 1:100

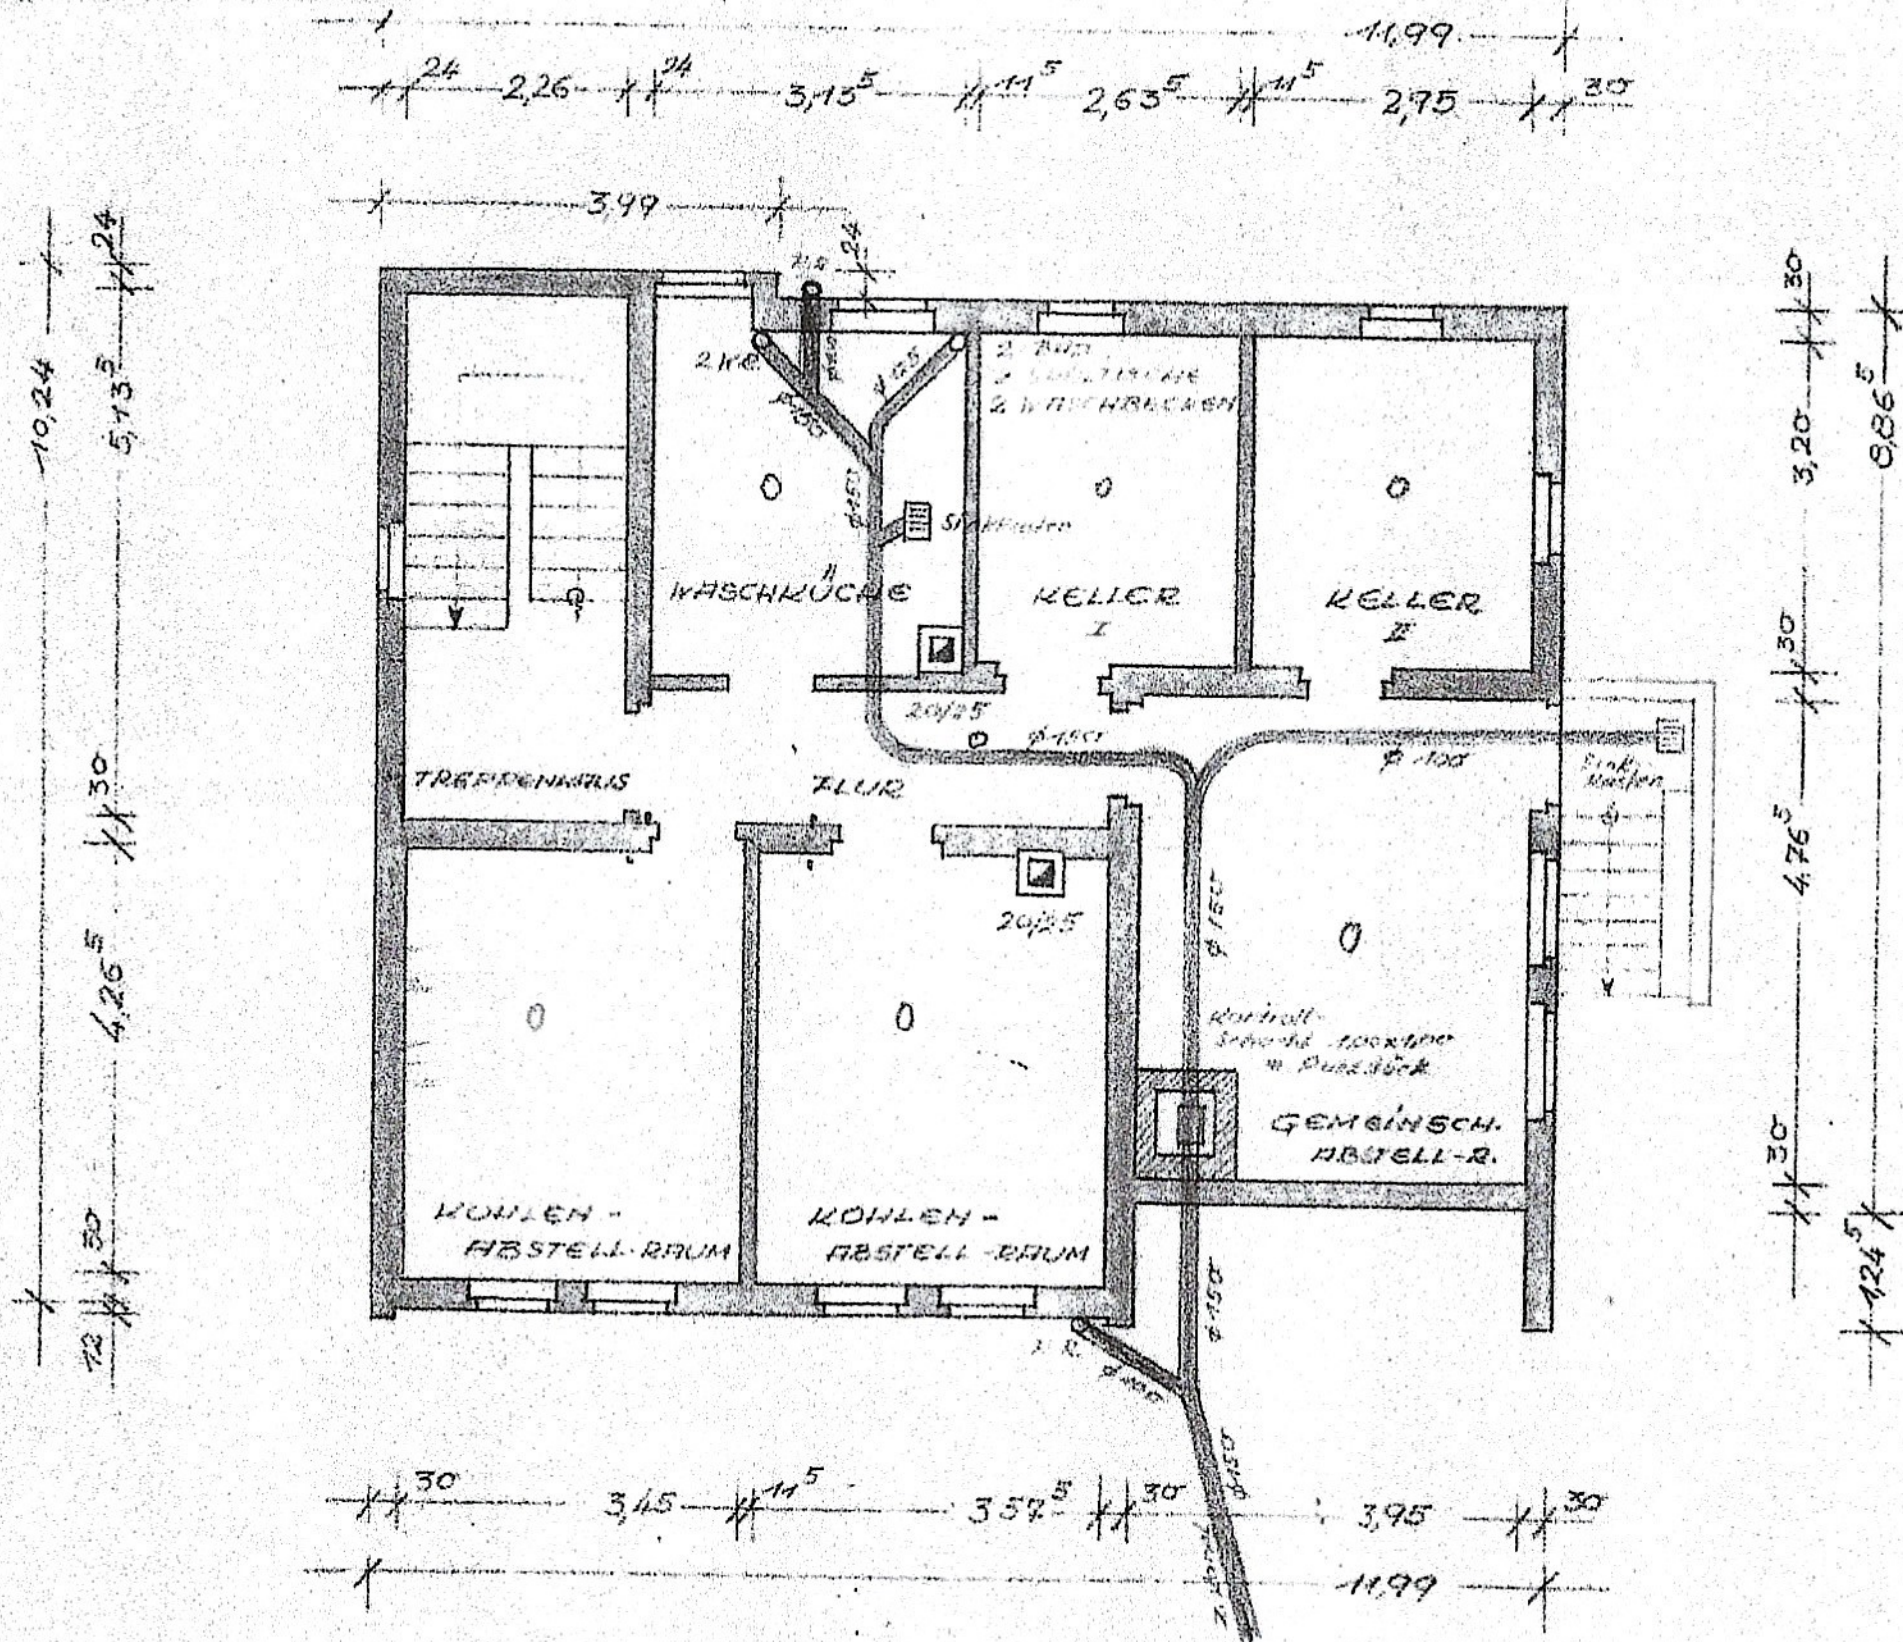

GRUNDRISS UNTERGESCHOSS

INGENIEUR ALS BAUHERR:
NÜRTINGEN, DEN 1. 1933.


GEN. KREISERBEGENÜSSERSCHAFT
NÜRTINGEN = G.M.B.H. JUNI 1933

2. FAMILIENWOHNHAUS

BLATT 3

NÜRTINGEN/N. DUTTENHOFERSTR.

MA 35126 1/100

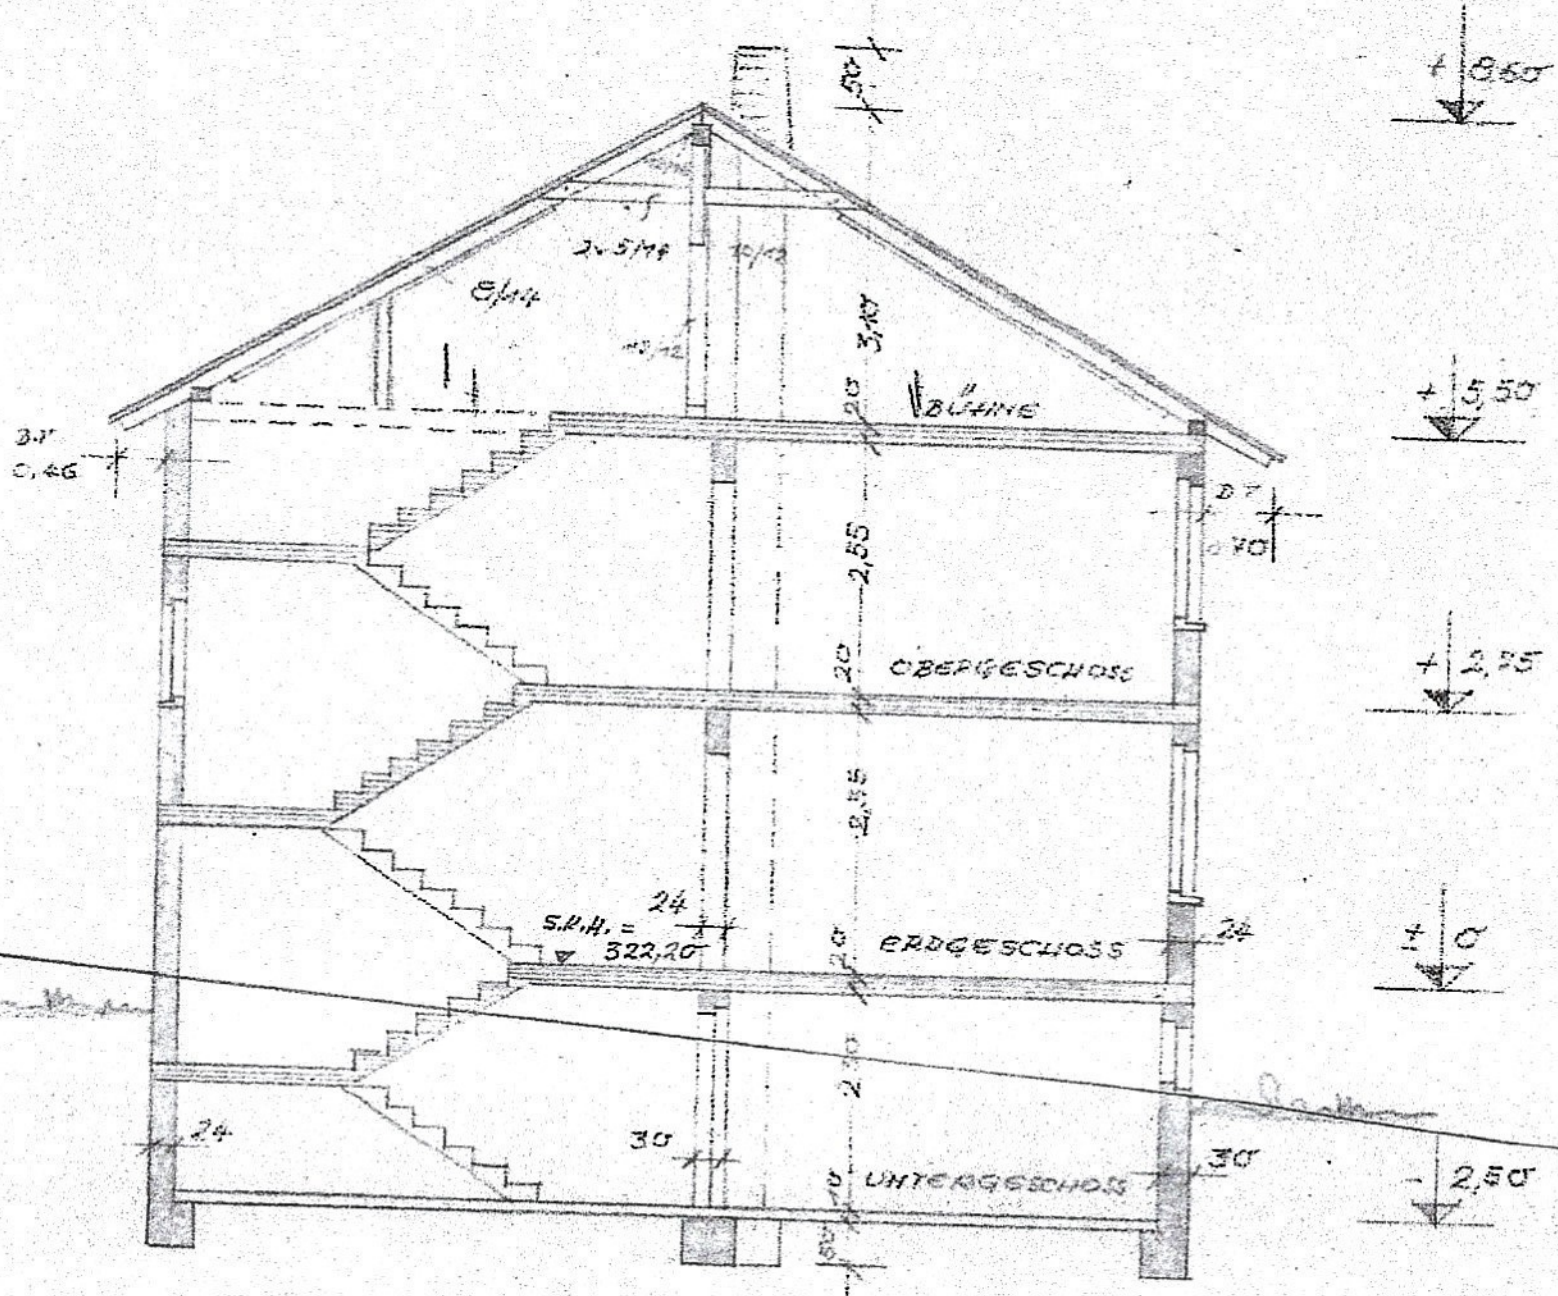

QUERSCHNITT

3.15,00

ANERKANNT ALS BAUHERR:
NÜRTINGEN, DEN 1. 1950



GEF. KREISBAUGENOSSENSCHAFT
NÜRTINGEN e. G. m. b. H.
JUNI 1950