


Büro Vogtland
 Job.-Chi.-Hilf-Straße 2
 08645 Bad Elster
 Tel. 057437 / 46 371
 Fax 057437 / 46 372
 planungsgruppe@kieni.de

2018.07 Haus Franken, Umbau Laden 23
 PARTERRE Altbau
 Maßstab 1 : 100 - A4
 Raitersaich, den 10. September 2022
 Architekt K. Kiener

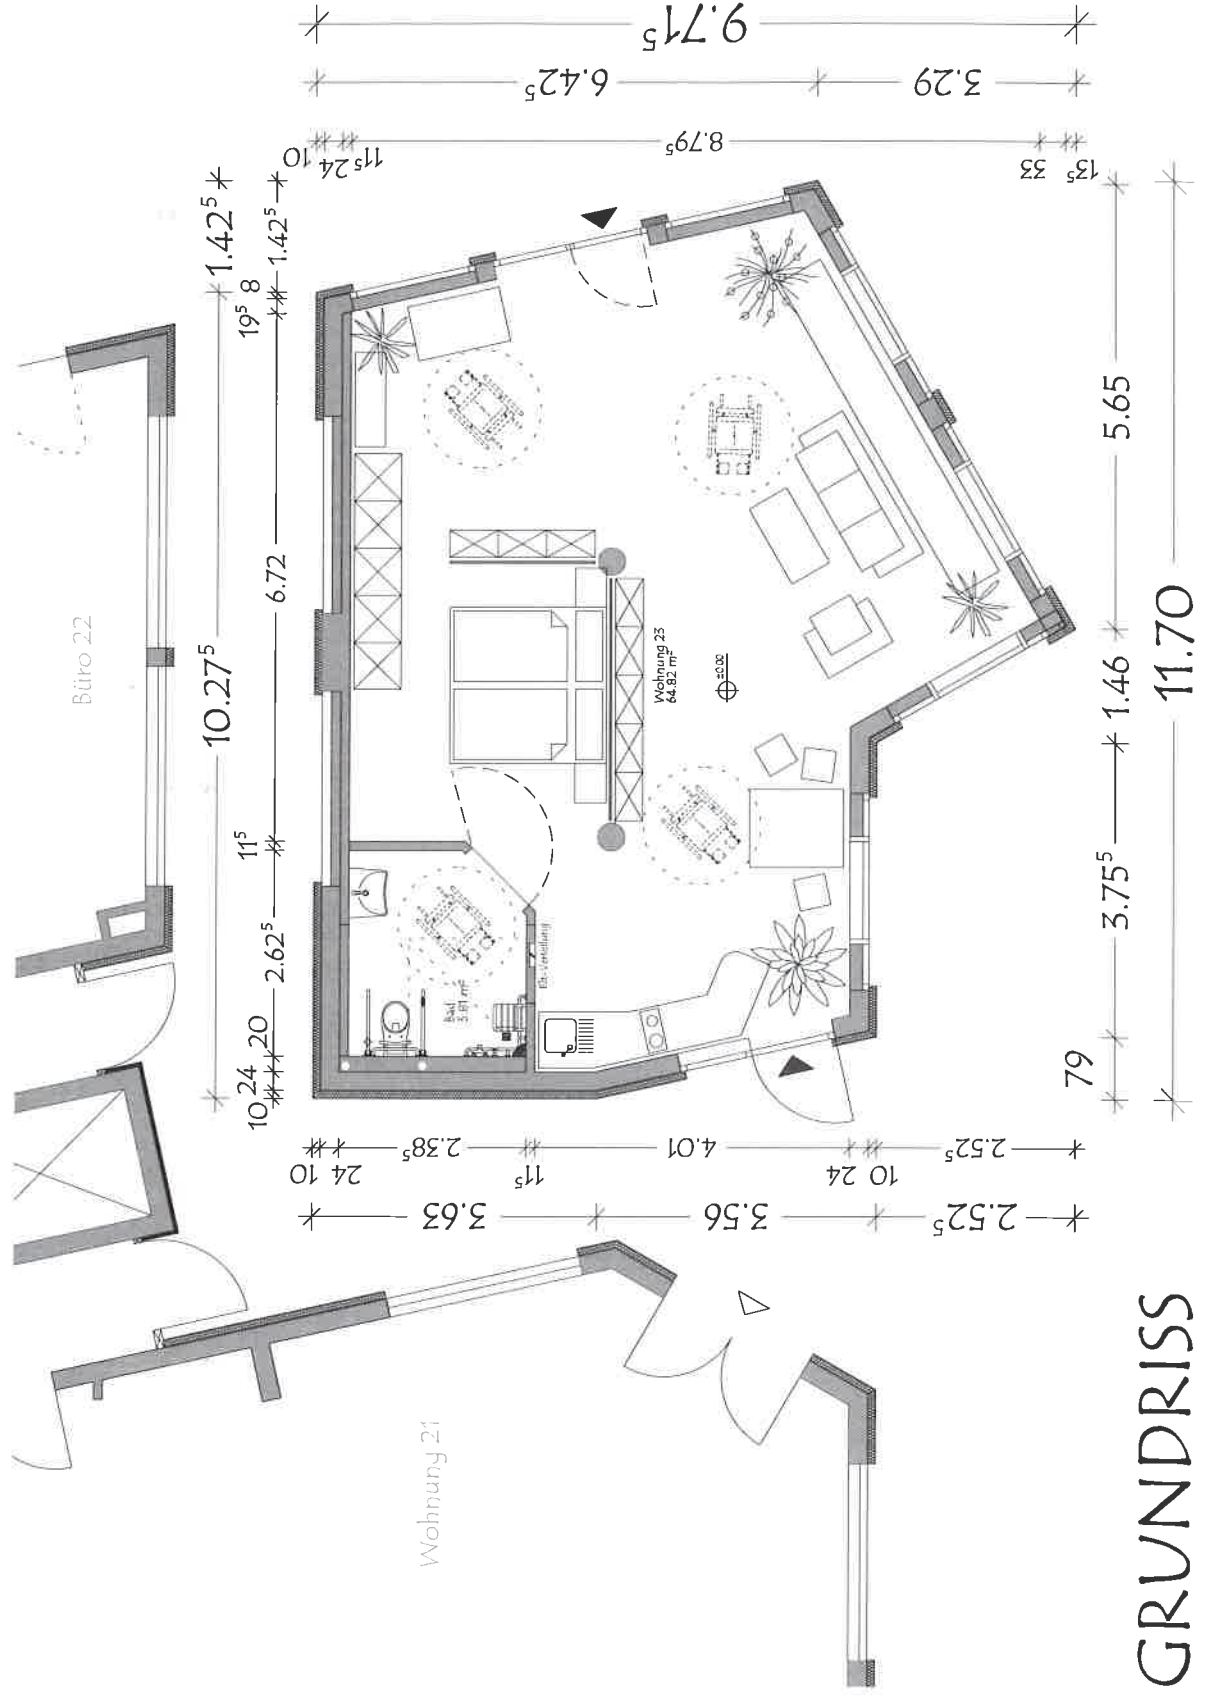

GRUNDRISS