


010602

Mühlweg

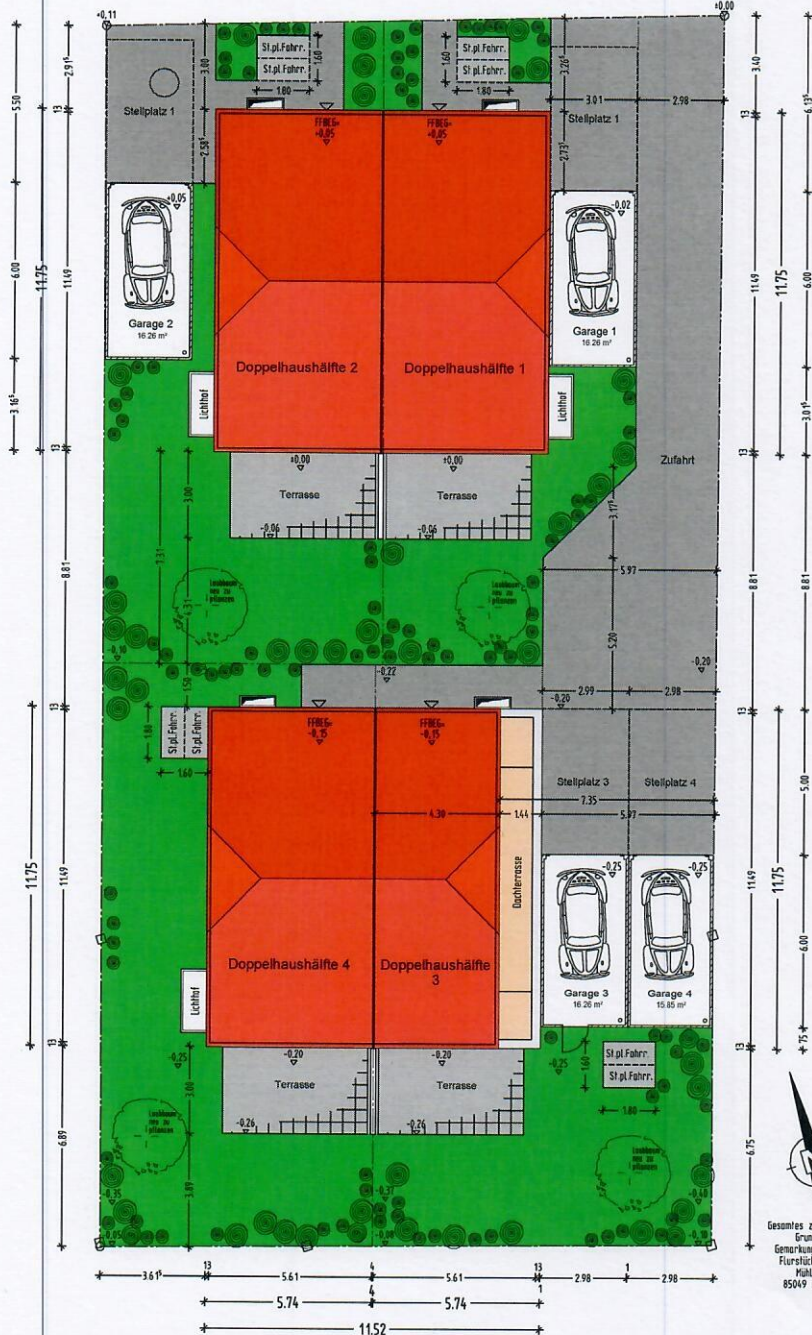

Gesamt zu bebauendes Grundstück:
Gemarkung Ingolstadt
Flurstück 2104/10
Mühlweg 4
85049 Ingolstadt

NACHBARN:

BAUVORHABEN: Neubau von 4 Doppelhaushälften mit Garagen und Stellplätzen
in 85049 Ingolstadt, Mühlweg

BAUHERR:

SEMARKUNG: Ingolstadt FLURNUMMER: 2104/10

PLANBEZEICHNUNG: Übersichtsplan mit Freiflächengestaltung
EINGABEPLANUNG

MASSSTAB: 1 : 100 ANDERUNGEN: a 16.09.2024 DRG und Blume


GEZEICHNET: b

DATUM: 22.07.2024

ENTWURFSVERFASSER:

PLAN- NUMMER: Mühl 01a

H/B = 525 / 525 (0.28m²)

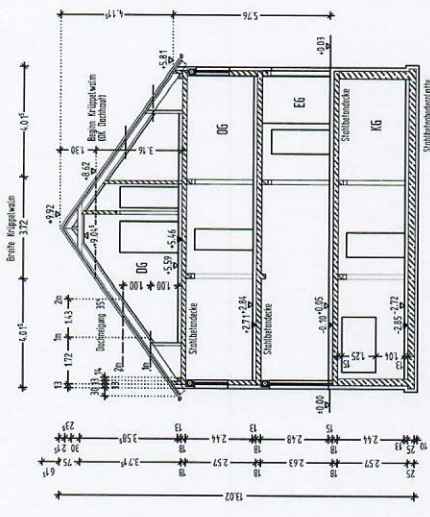

Schnitt A-A



NACHBEN: _____

BAUGRAHMEN: Neubau von 4 Doppelhaushalten mit Garage und Stalgarage in 85049 Ingolstadt, Mühweg

BAUFÜHRER: _____

GENÜSSUNG: Ingolstadt FLURANMERK: 2104/10

PLANZEICHNUNG: Grundrisse, Ansichten und Schnitt DOPPELHAUSHALFTE 2 EINGABEPLANUNG


MASSTAB: 1 : 100 ANMERKUNGEN: _____

GEZEICHNET: _____ DATUM: 22.07.2024





ENTWURFSLEISTUNGSFÜHRER: _____

PLAN-NUMMER: _____ MEIN: 04






H18 = 476 / 800 (0.30m7)

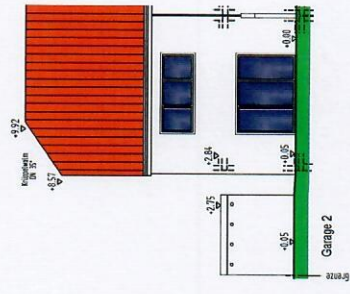








Südsansicht

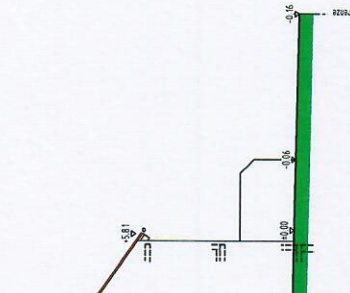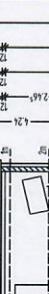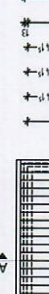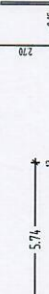







Westansicht

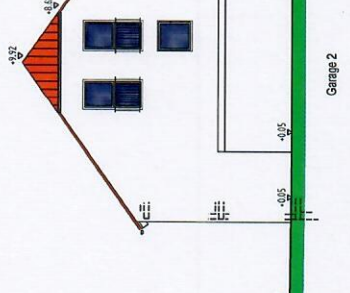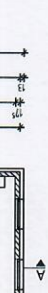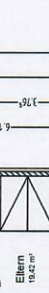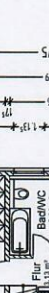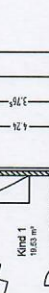






Nordansicht

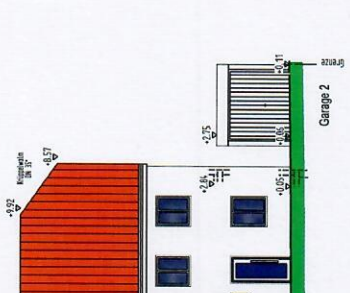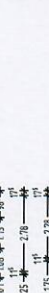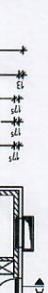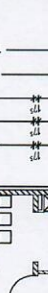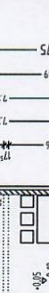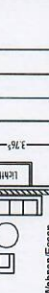
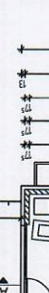


Nordansicht

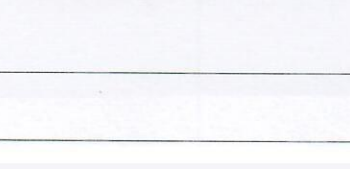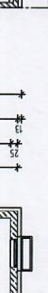
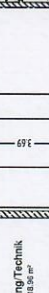
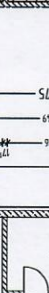
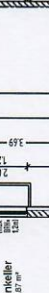
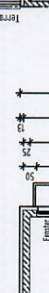


Nordansicht

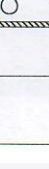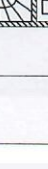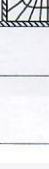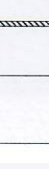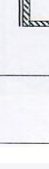

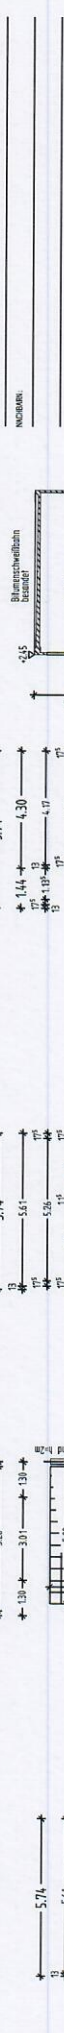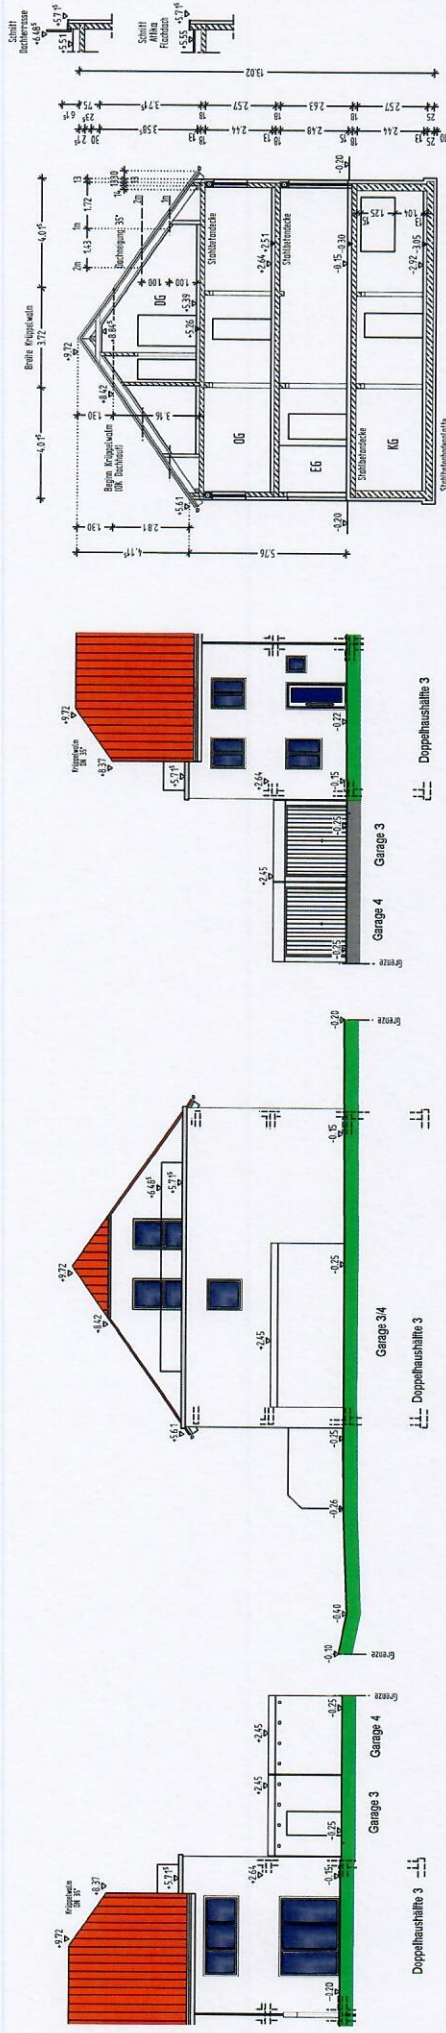



NACHNAME:	
BAUHERREN: Neubau von 4 Doppelhaushalten mit Garagen und Stellplätzen	
in 85049 Ingstätt, Mühweg	
BAUHERR:	
GENÜHRUNG: Ingstätt	FÜHRUNG: 2004/10
PLANZEICHNUNG: Grundrisse, Ansichten und Schnitt	PROJEKTHÄUPTL. 3
EINGABEPLANUNG	
MAßSTAB: 1 : 100	INGESTÄTTEN: 18.08.2024 05:14:44 eingetr.
GEZEICHNET: 22.07.2024	
DATEI: 22.07.2024	
ENTWURFSSTADIUM:	
PLAN-NUMMER:	101

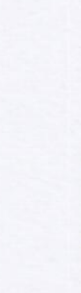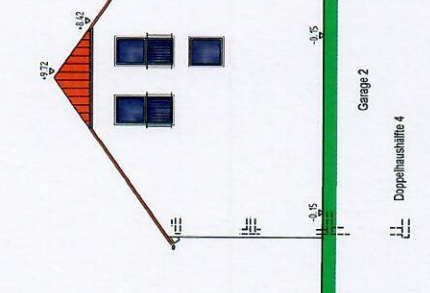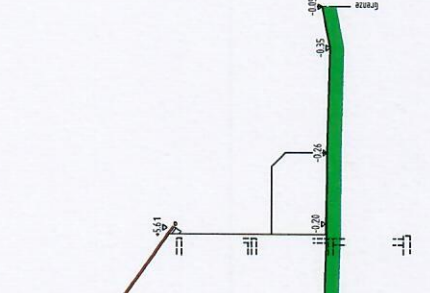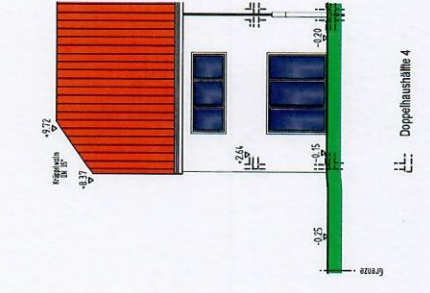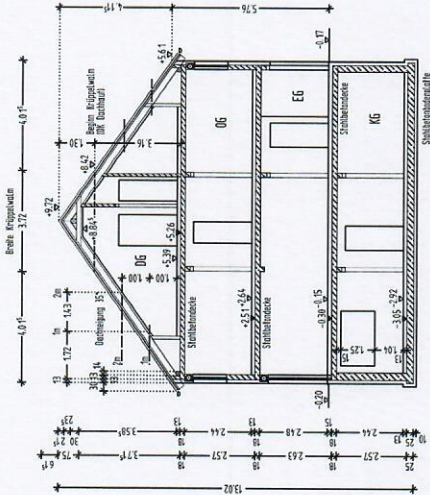


Schnitt A-A





Regelschnitt Fertigarage

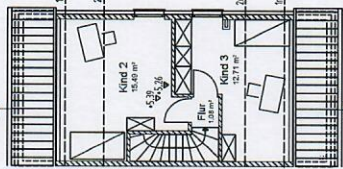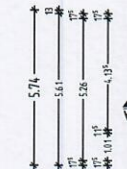



Dachgeschoss

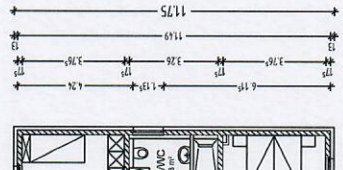


Obergeschoss

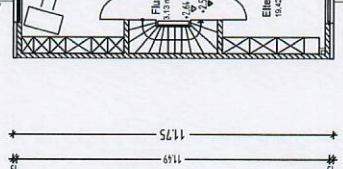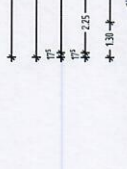



Erdgeschoss

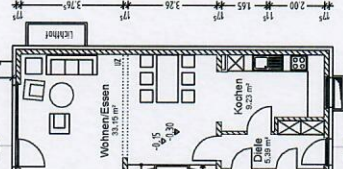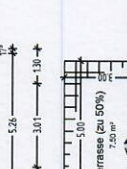

Kellergeschoss

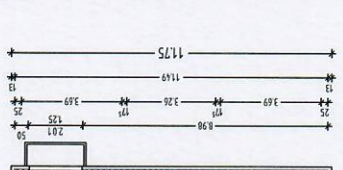

Kellergeschoss

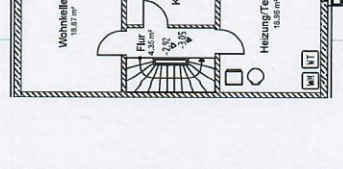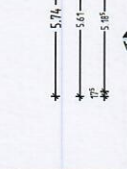

Kellergeschoss

BAUGRADE: Neubau von 4 Doppelhaushalten mit Garagen und Stellplätzen

in 85049 Ingolstadt, Mühweg

BAUKREI:

GENEHLAGE: Ingolstadt

FLURNUMMER: 2104/10

PLANZEICHENANG: Grundrisse, Ansichten und Schnitt

PROJEKT: EINGABEPLANUNG





MASSSTAB: 1 : 100

GEZEICHNET:

DATE: 29.07.2024

ENTWURFSFASSEN:

PLAN-NUMMER: Muhl 06

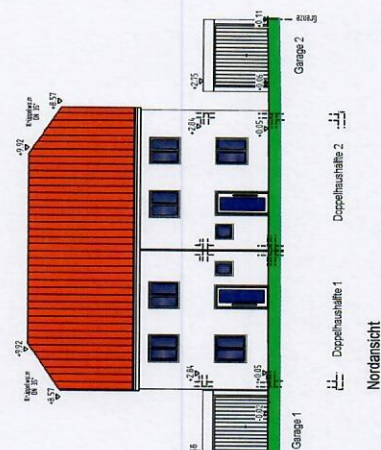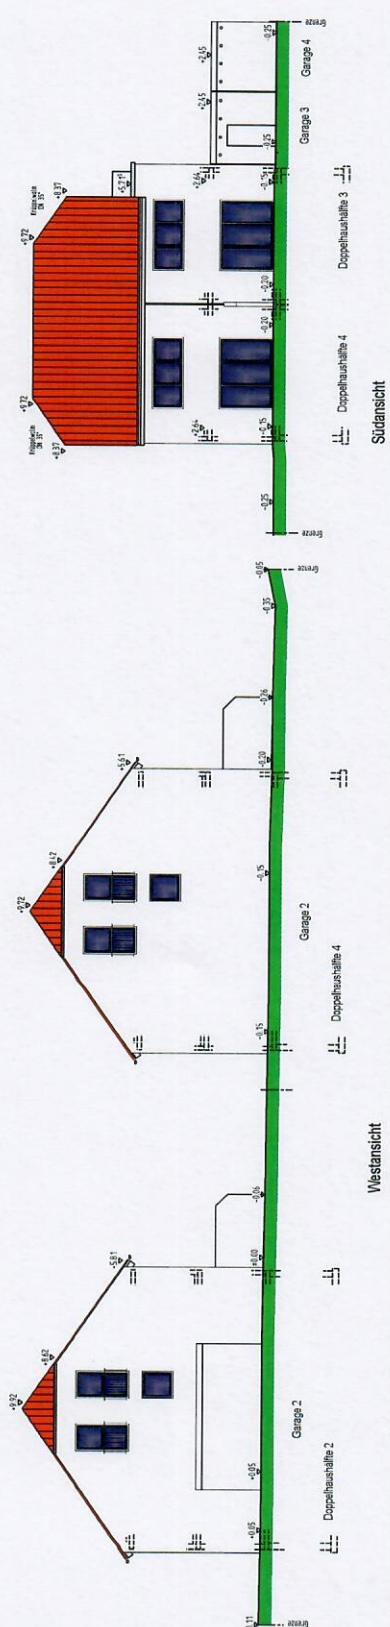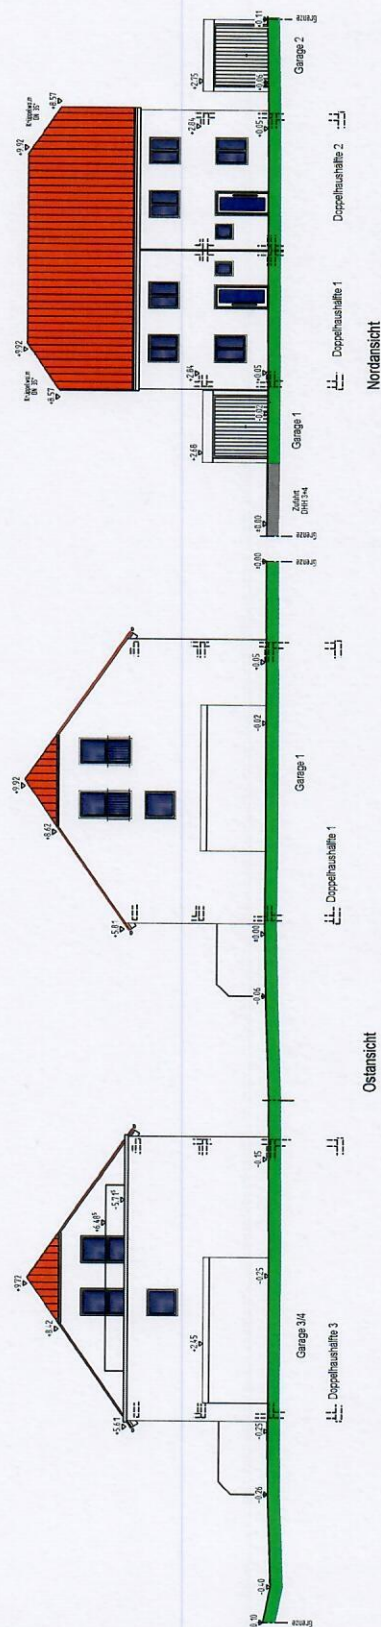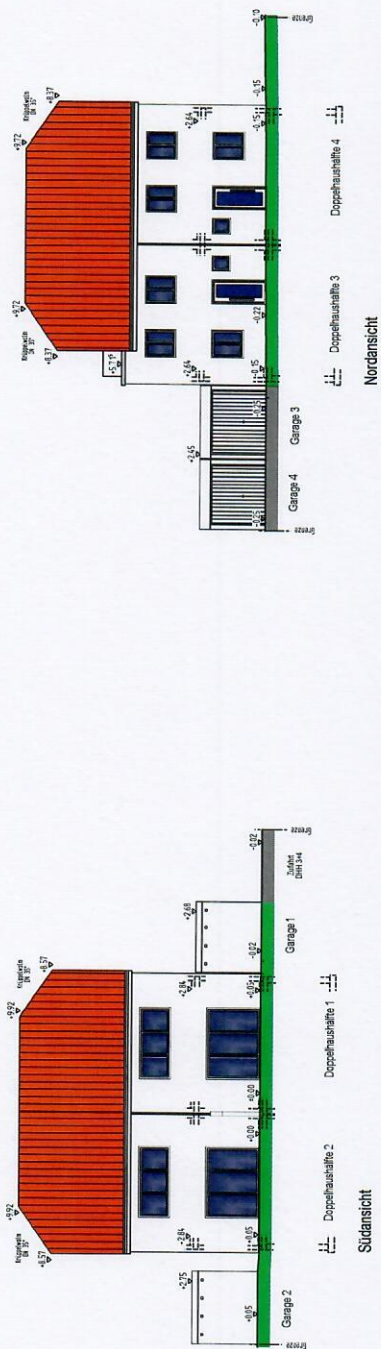

FACHBEREICH:	
FACHKOMMISSION:	Nachbar von 4 Doppelhaushälften mit Garagen und Stützflächen in BSK49 Ingenieurbüro, Mühlweg
FACHBEREICH:	

VERANWORTUNG	Ingolf Kahl	FLUGHAFEN	Stuttgart
Gemeinschaftliche Doppelklausuraufgabe 1 - 4			
EINLAGESPELUNGEN			
1. AUFGABEN	1 - 100	KONTAKTNUMMER: + 49 30 2474 3000 22 44 391414	
2. AUFGABEN	2		
3. AUFGABEN	22.07.2024		
KONTAKTNUMMER: + 49 30 2474 3000 22 44 391414			