



| | | | |
|--|-------------------------------|---|--------------------------|
| Projekt Schwarz Grundrisse 1 | | Projektadresse Manuel Schwarz Sandweg 12 22848 Norderstedt | |
| Bauherr --- | | Planer --- | |
| Sachbearbeiter Ralf Erfurth | Erzeugungsdatum 11.05.2025 | Genehmigt | Druckdatum 04.06.2025 |
| Dokument Grundriss EG [GEB] | Format DIN A2 | Maßstab 1:100 | Blatt-Nr. |

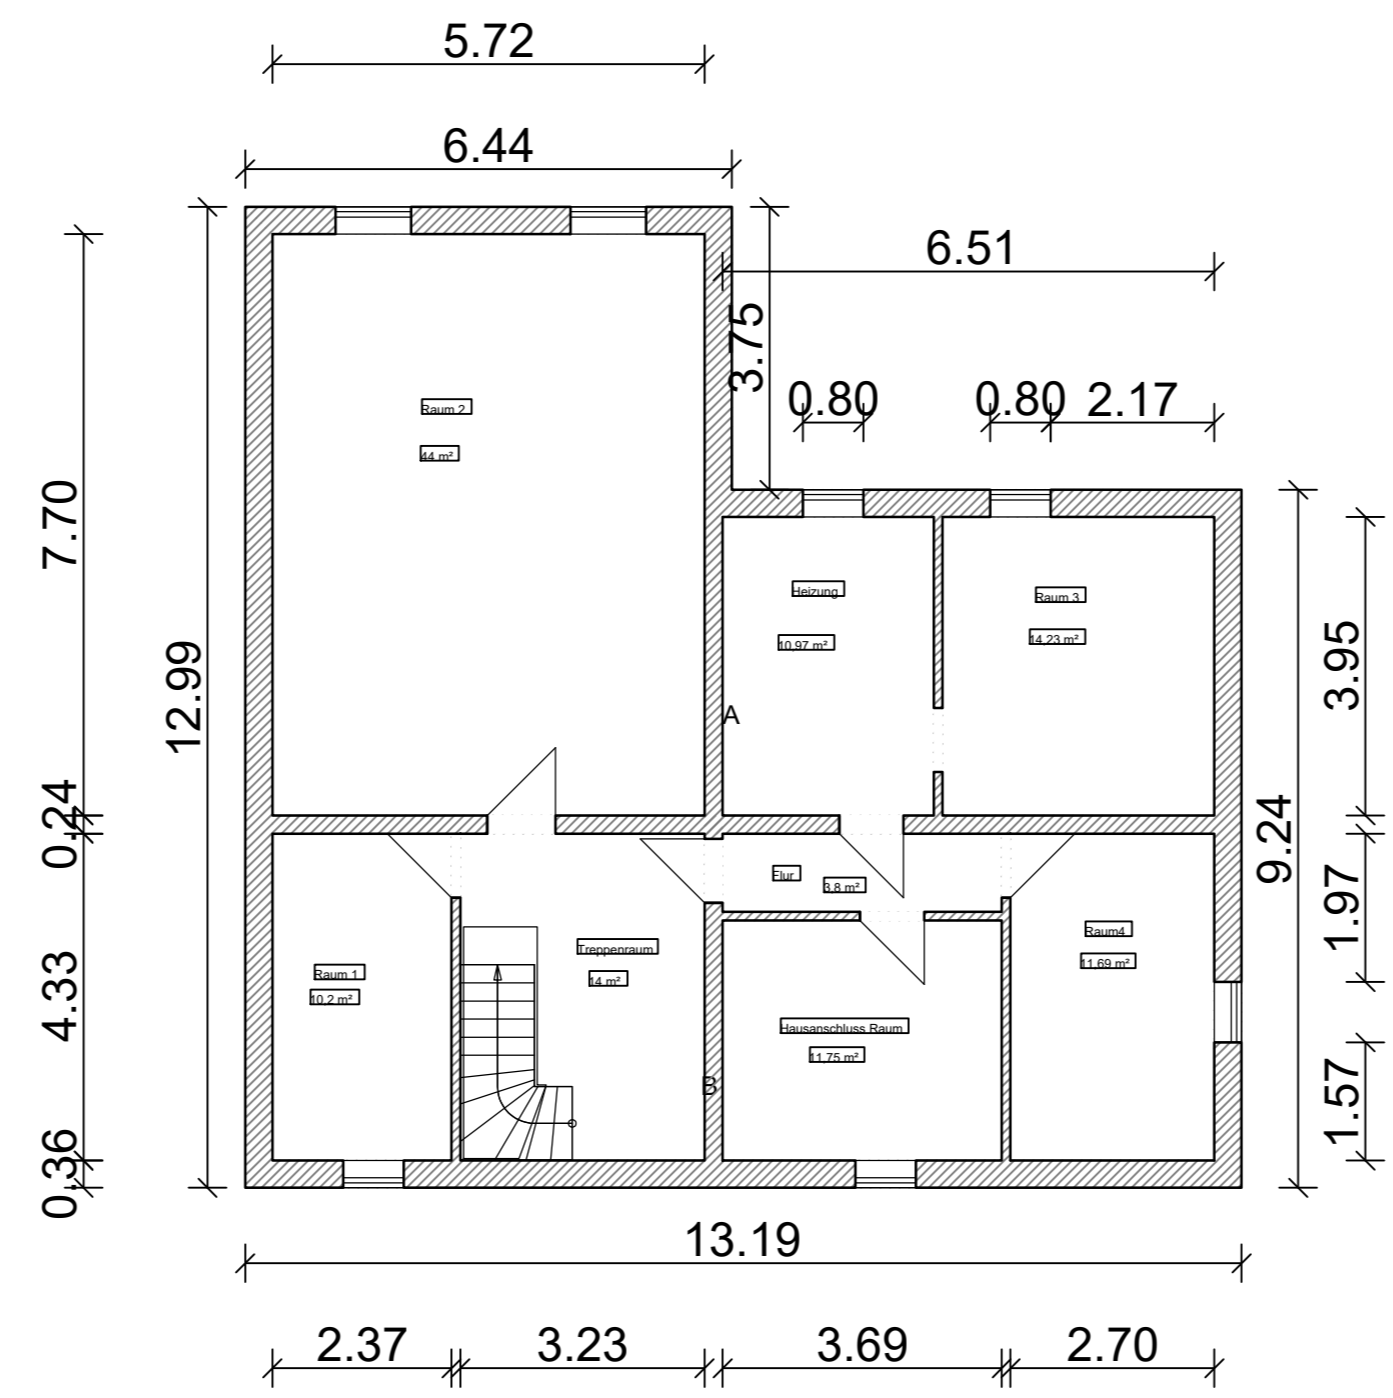

| | | | |
|---------------------------------------|-------------------------------|---|--------------------------|
| Projekt Schwarz Grundrisse | | Projektadresse Manuel Schwarz Sandweg 12 22848 Norderstedt | |
| Bauherr --- | | Planer --- | |
| Sachbearbeiter Ralf Erfurth | Erzeugungsdatum 11.05.2025 | Genehmigt | Druckdatum 04.06.2025 |
| Dokument Grundriss Keller [GEB] | Format DIN A2 | Maßstab 1:100 | Blatt-Nr. |

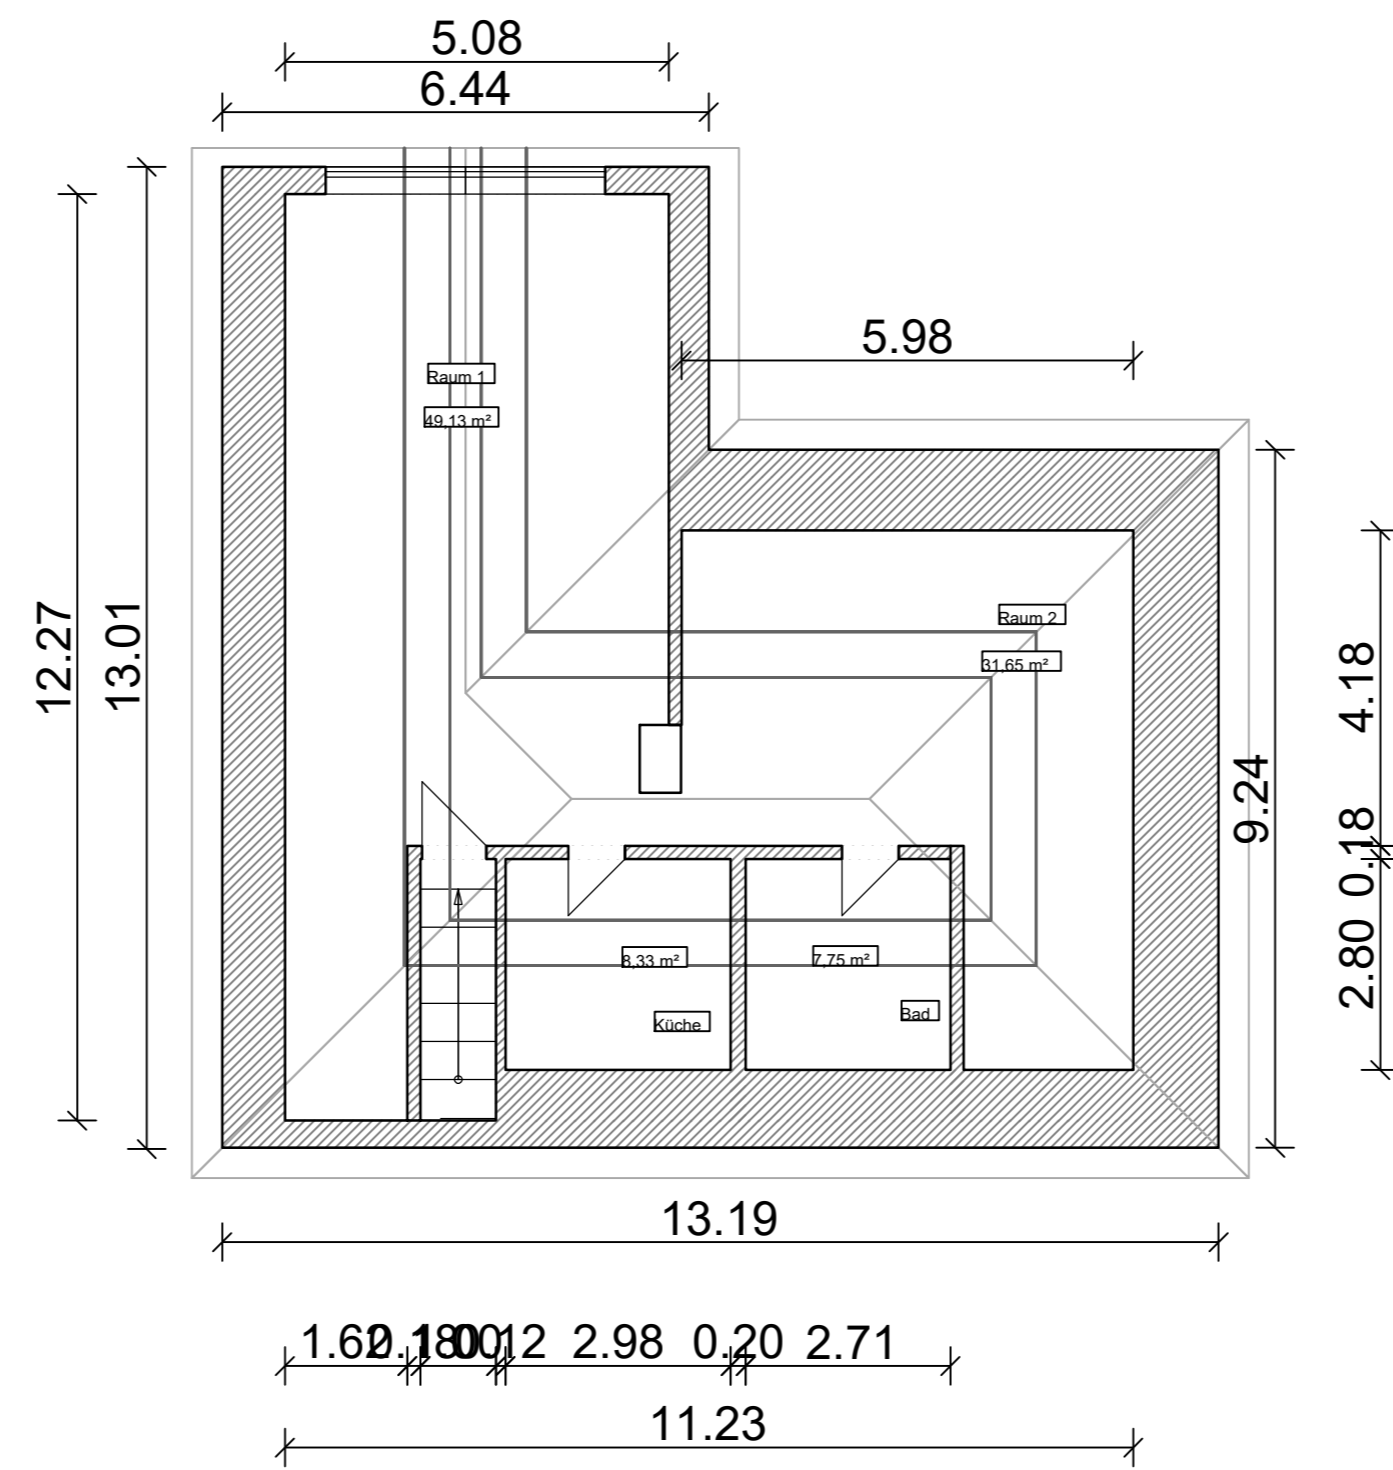

| | | | |
|--------------------------------------|-------------------------------|---|--------------------------|
| Projekt Schwarz Grundrisse | | Projektadresse Manuel Schwarz Sandweg 12 22848 Norderstedt | |
| Bauherr --- | | Planer --- | |
| Sachbearbeiter Ralf Erfurth | Erzeugungsdatum 11.05.2025 | Genehmigt | Druckdatum 02.06.2025 |
| Dokument Grundriss DG1 [GEB] | Format DIN A2 | Maßstab 1:100 | Blatt-Nr. |