


LEGENDE | GRUNDRISS

	Bestandswand	OK	Oberkante
	Neu-Mauerwerkswand	UK	Unterkante
	Neu-Stahlbetonwand	BRH	Brüstungshöhe
	Neu-Trockenbauwand	STG	Steigungen
	Neu-Dämmstoff	RH	Raumhöhe
	Abbruch Bestandswand (massiv)	UZ	Unterzug
	Abbruch Bestandswand (Trockenbau) / Fensterbrüstung	WE	Wohnheit
	Elemente oberhalb 1,00m Linie (z.B. Unterzüge, Treppenlauf)	GE	Gewerbeeinheit
	Bestand... Neu Bestand... Neu Verdeckte Elemente (z.B. Treppenantritt außerhalb Treppenloch)	TG	Tiefgarage
	Dachflächenfenster	DFF	
	Oberlicht	OL	
	Lichtes Öffnungsmaß	LÖ	
	Glasfläche	GL	
	Rauchabzug	RA	
	Installationsschacht	S1	
	Achse	S1	
	Höhenpunkt		

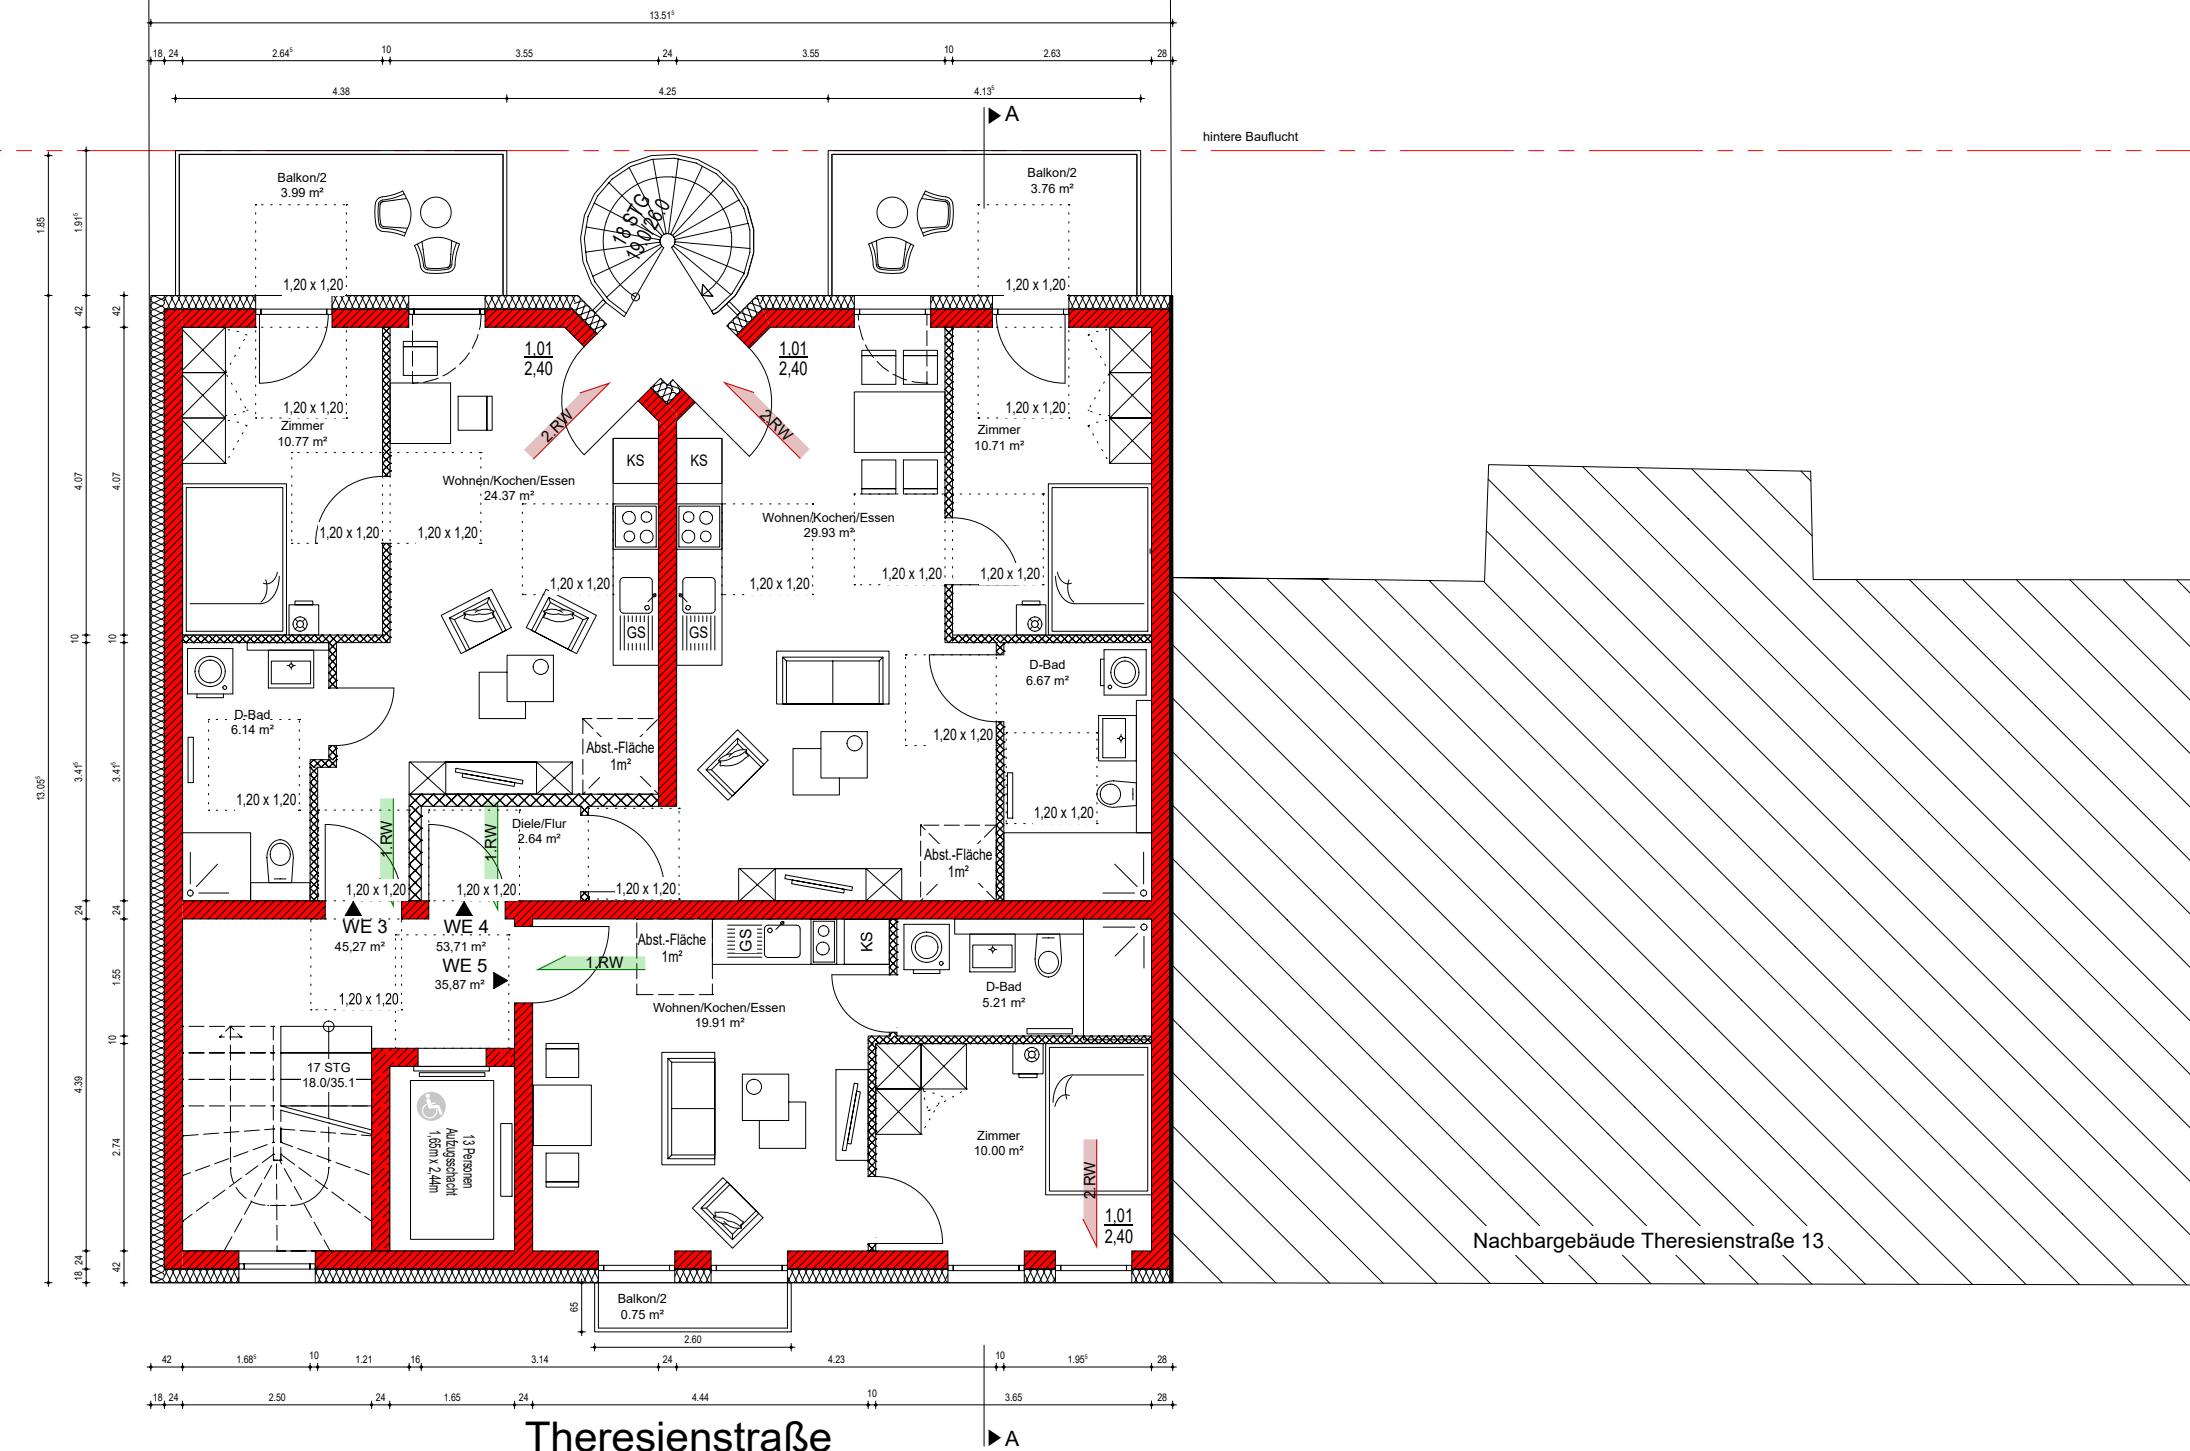

BAUHERR

Projekt Partner GmbH & Co KG
Karl-Liebknecht-Straße 141
04275 Leipzig

Unterschrift Bauherr: Datum:

ARCHITEKT

ZECH ARCHITEKTURBÜRO
Stallbaumstraße 9 Tel: 0341-40 11 993
04155 Leipzig E-Mail: info@architekt-zech.de

Unterschrift Architekt: Stefan Zech-Osbergerhaus Datum:

BAUVORHABEN

Neubau eines MFH [...]

Theresienstraße 11, 04129 Leipzig

PLANINHALT

Planungsphase: Bauantrag	Bearbeiter: rk/rs
Planinhalt: 1.Obergeschoss	gezeichnet: 03.11.2023
Plannummer: 003	geändert: 11.02.2025
	Maßstab: 1:100

Nordpfeil

