


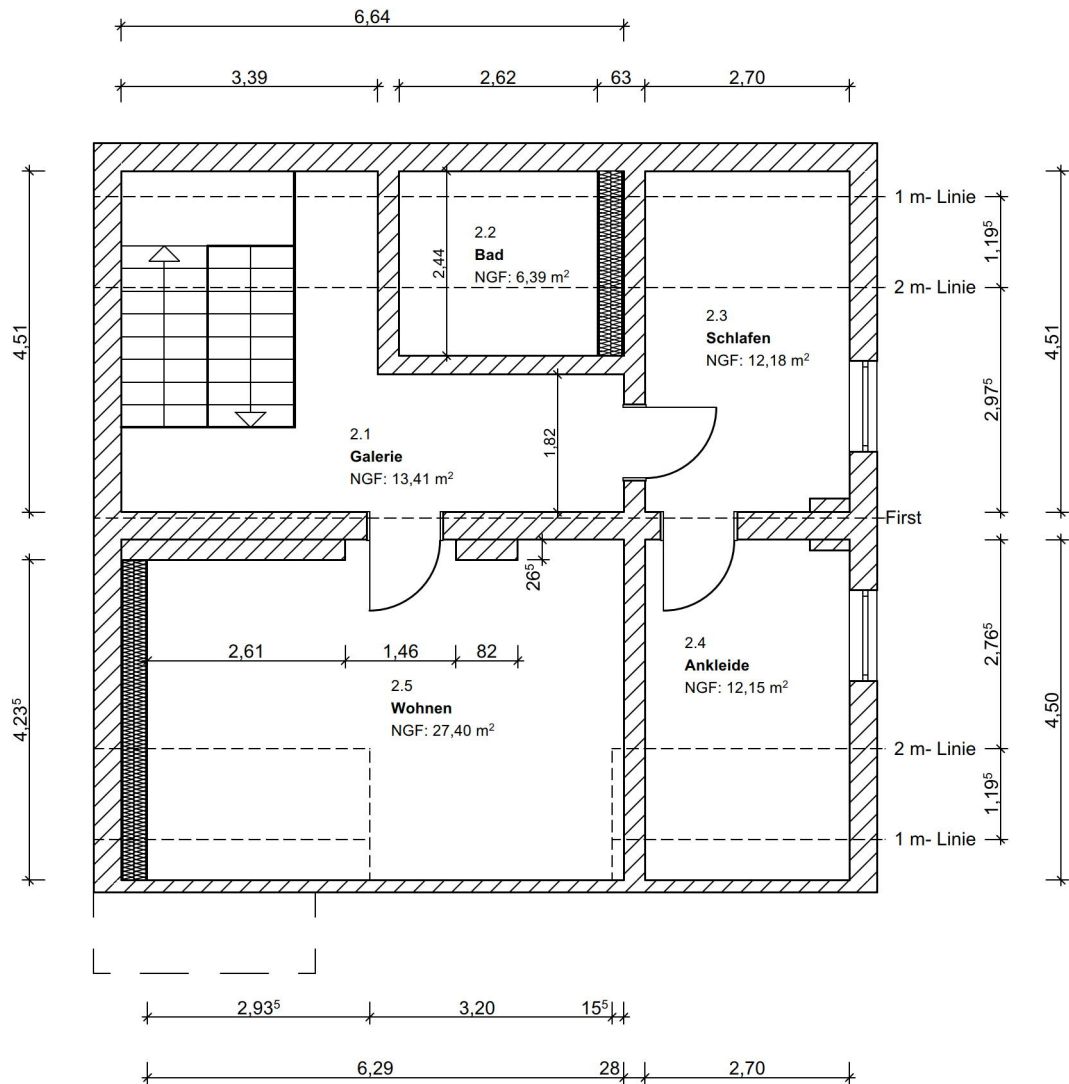

Dachgeschoss

|   |   |                                                                         |
|---|---|-------------------------------------------------------------------------|
|  <p>Ingenieur- und Sachverständigenbüro<br/>Dipl.-Ing.(FH) Jan Schaper</p> <p>Himmelpfort<br/>Fürstenberger Str. 86<br/>16798 Fürstenberg/Havel</p> | <p>Bauherr:</p> <p><b>Jana + Sebastian Bock</b><br/>Templiner Straße 8<br/>17279 Lychen</p>          | <p>Unterschrift Bauherr :</p>                                           |
|   | <p>Vorhaben:</p> <p><b>Mehrfamilienwohnhaus</b><br/>Templiner Straße 8<br/>17279 Lychen</p>          | <p>Blattbezeichnung:</p> <p><b>-BESTAND-</b><br/>Schemagrundriss DG</p> |
|   | <p>Objektplaner:</p> <p>Schaper<br/>Tel: 033089/439839<br/>Fax: 033089/439838</p> <p>Bearbeiter:</p> | <p>Unterschrift Objektplaner:</p>                                       |
|   | <p>Datum: 23.01.2024</p>                                                                             | <p>Bl.-Nr. BE.03</p> <p>Maßstab: 1:100</p>                              |