




Kreuzgasse Dornbirn

Haus B Top W25

3 Zimmerwohnung
1. Obergeschoss

Wohnnutzfläche: 71,6 m²
Loggia: 15,6 m²

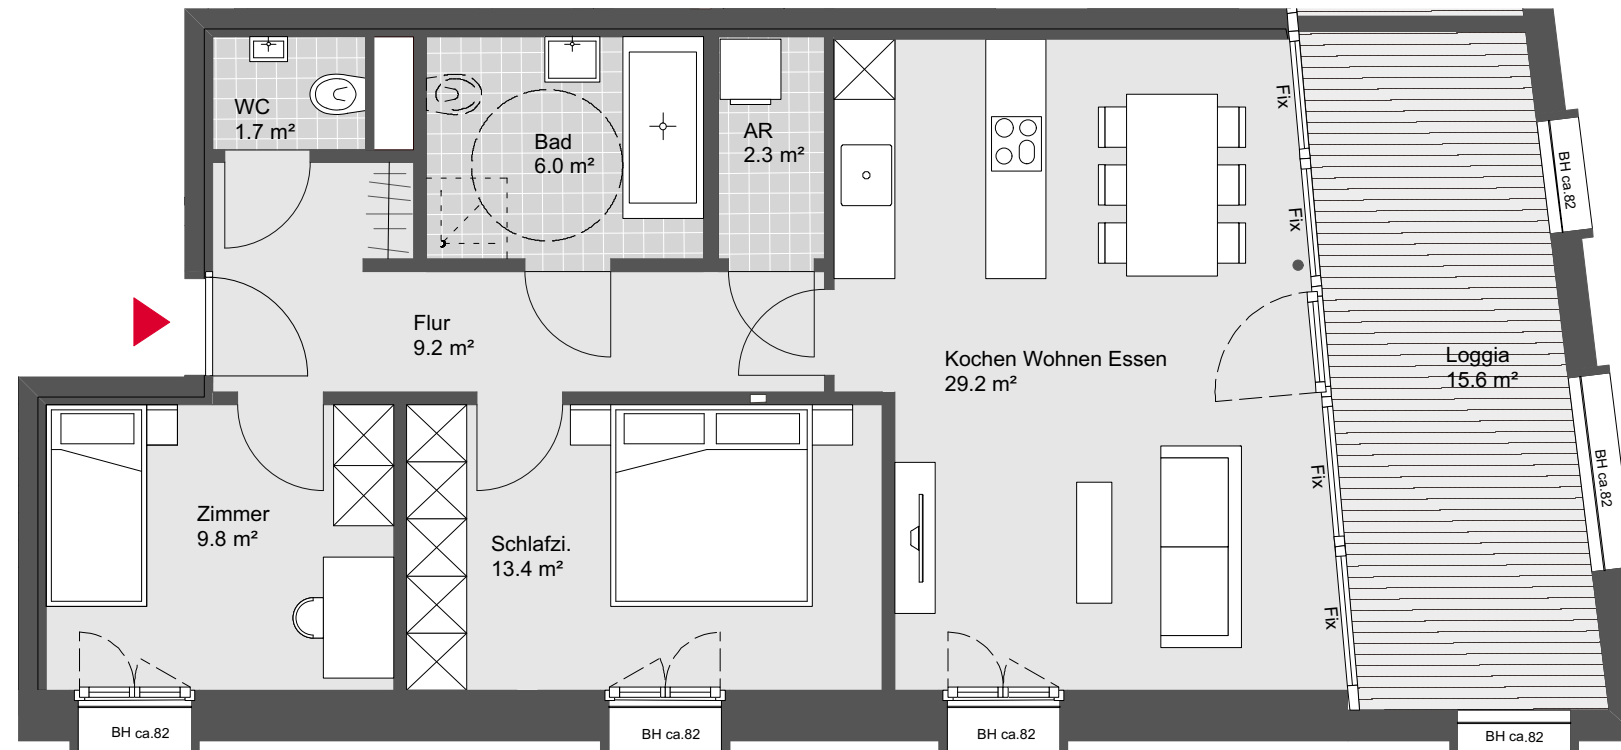

Übersichtsplan



Symbolbild



Grundriss - Maßstab 1:75

