


N

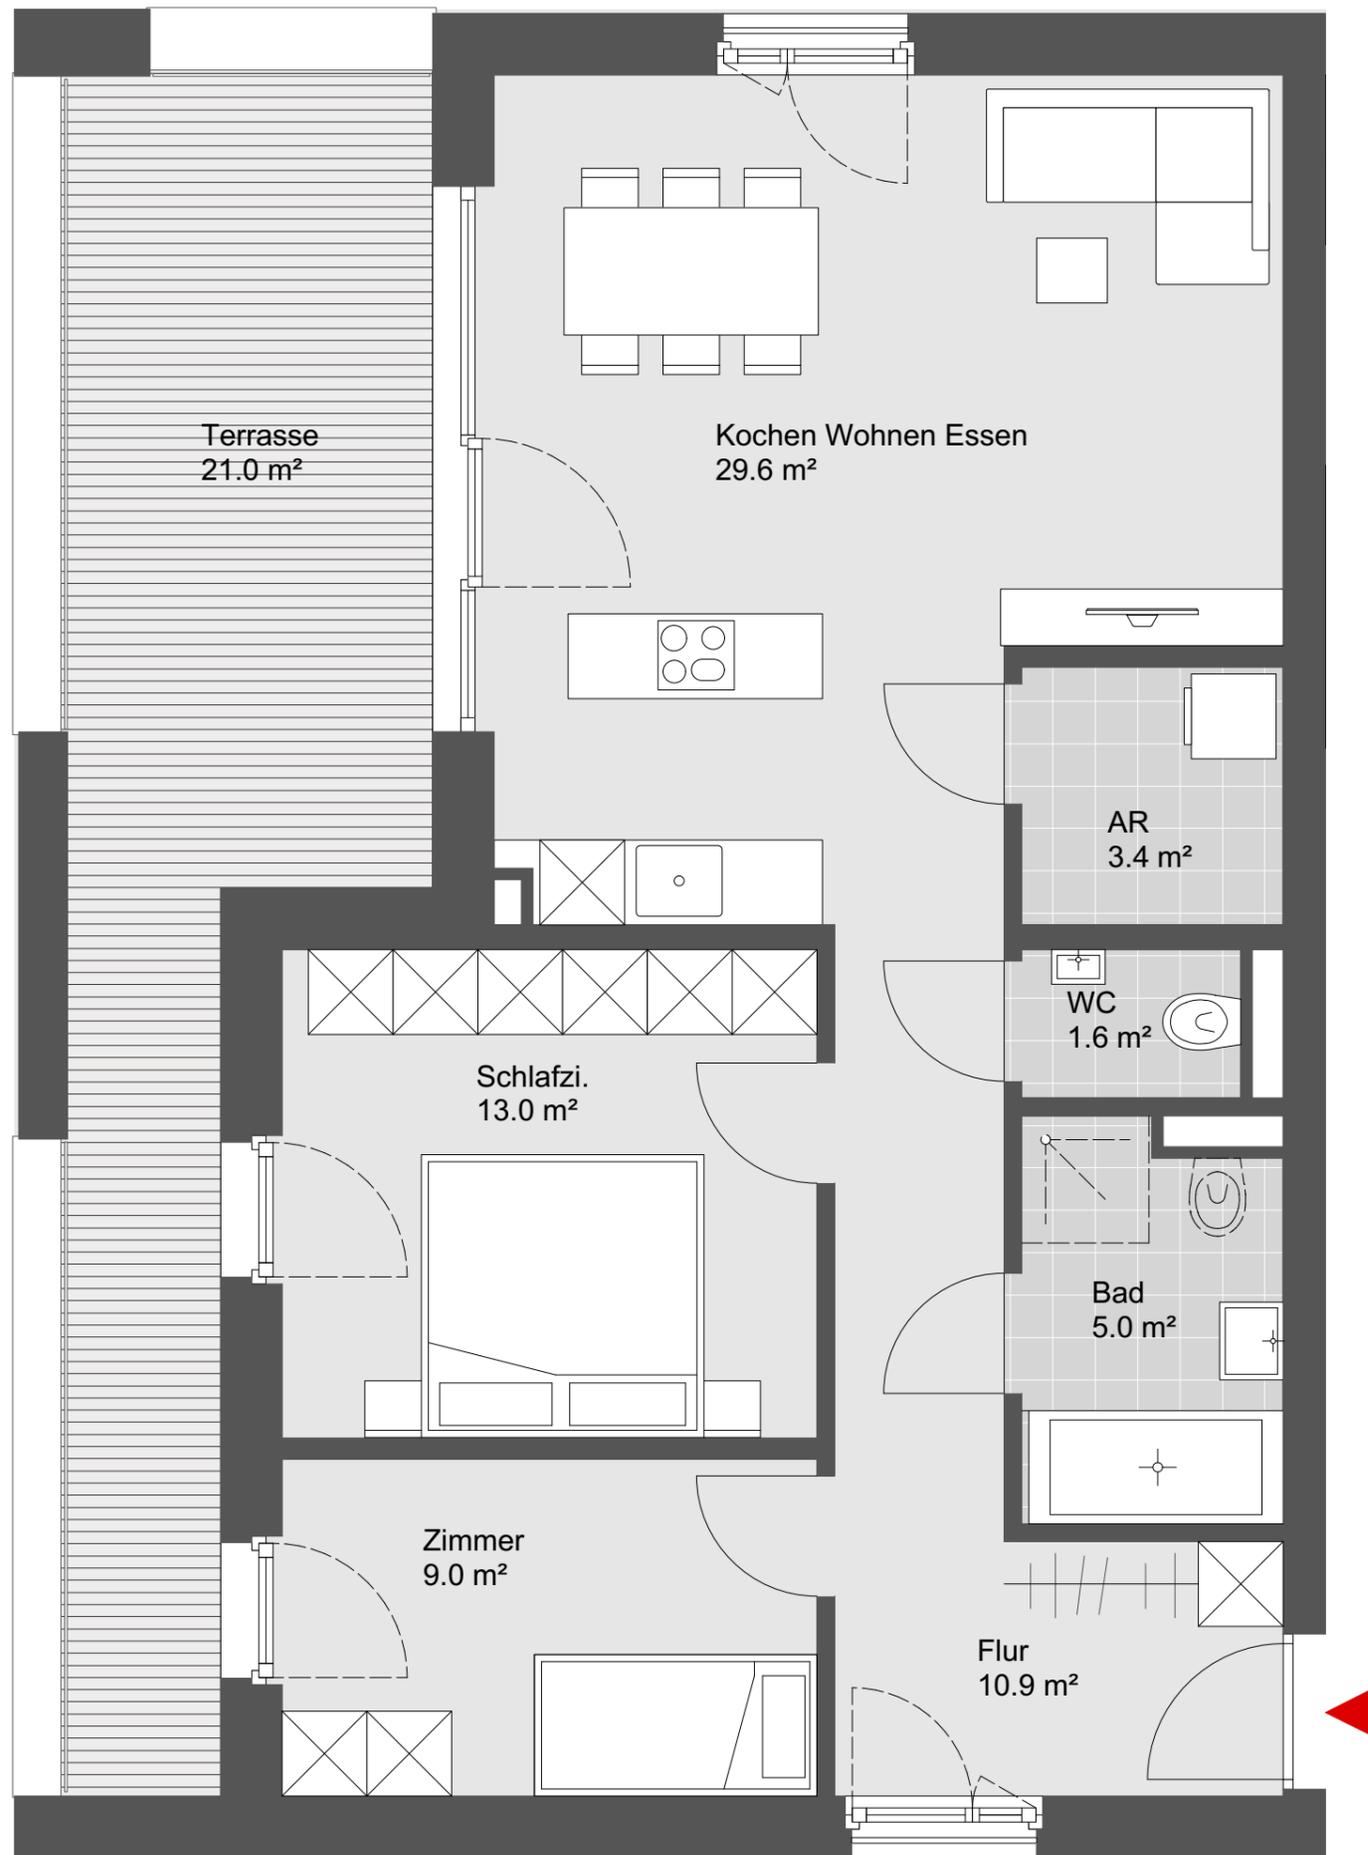

Ideen, die bestehen.
Rhomberg Bau



RHOMBERG

Hofsteigstraße Hard

TOP W17

3 Zimmerwohnung
2.Obergeschoss

Wohnnutzfläche:	72.5 m ²
Terrassenfläche:	21.0 m ²

Übersichtsplan



Symbolbild



Grundriss - Maßstab 1:50



241118

Rhomberg Bau GmbH