

Bauvorhaben:


DH mit 4 Einheiten
Flurstücks-Nr: 11182
Adresse: Meisenweg 10,
69190 Walldorf

Bauherr:

tri asset GmbH
 Schlosskirschenweg 26
 69124 Heidelberg

Planinhalt:

Übersichtplan

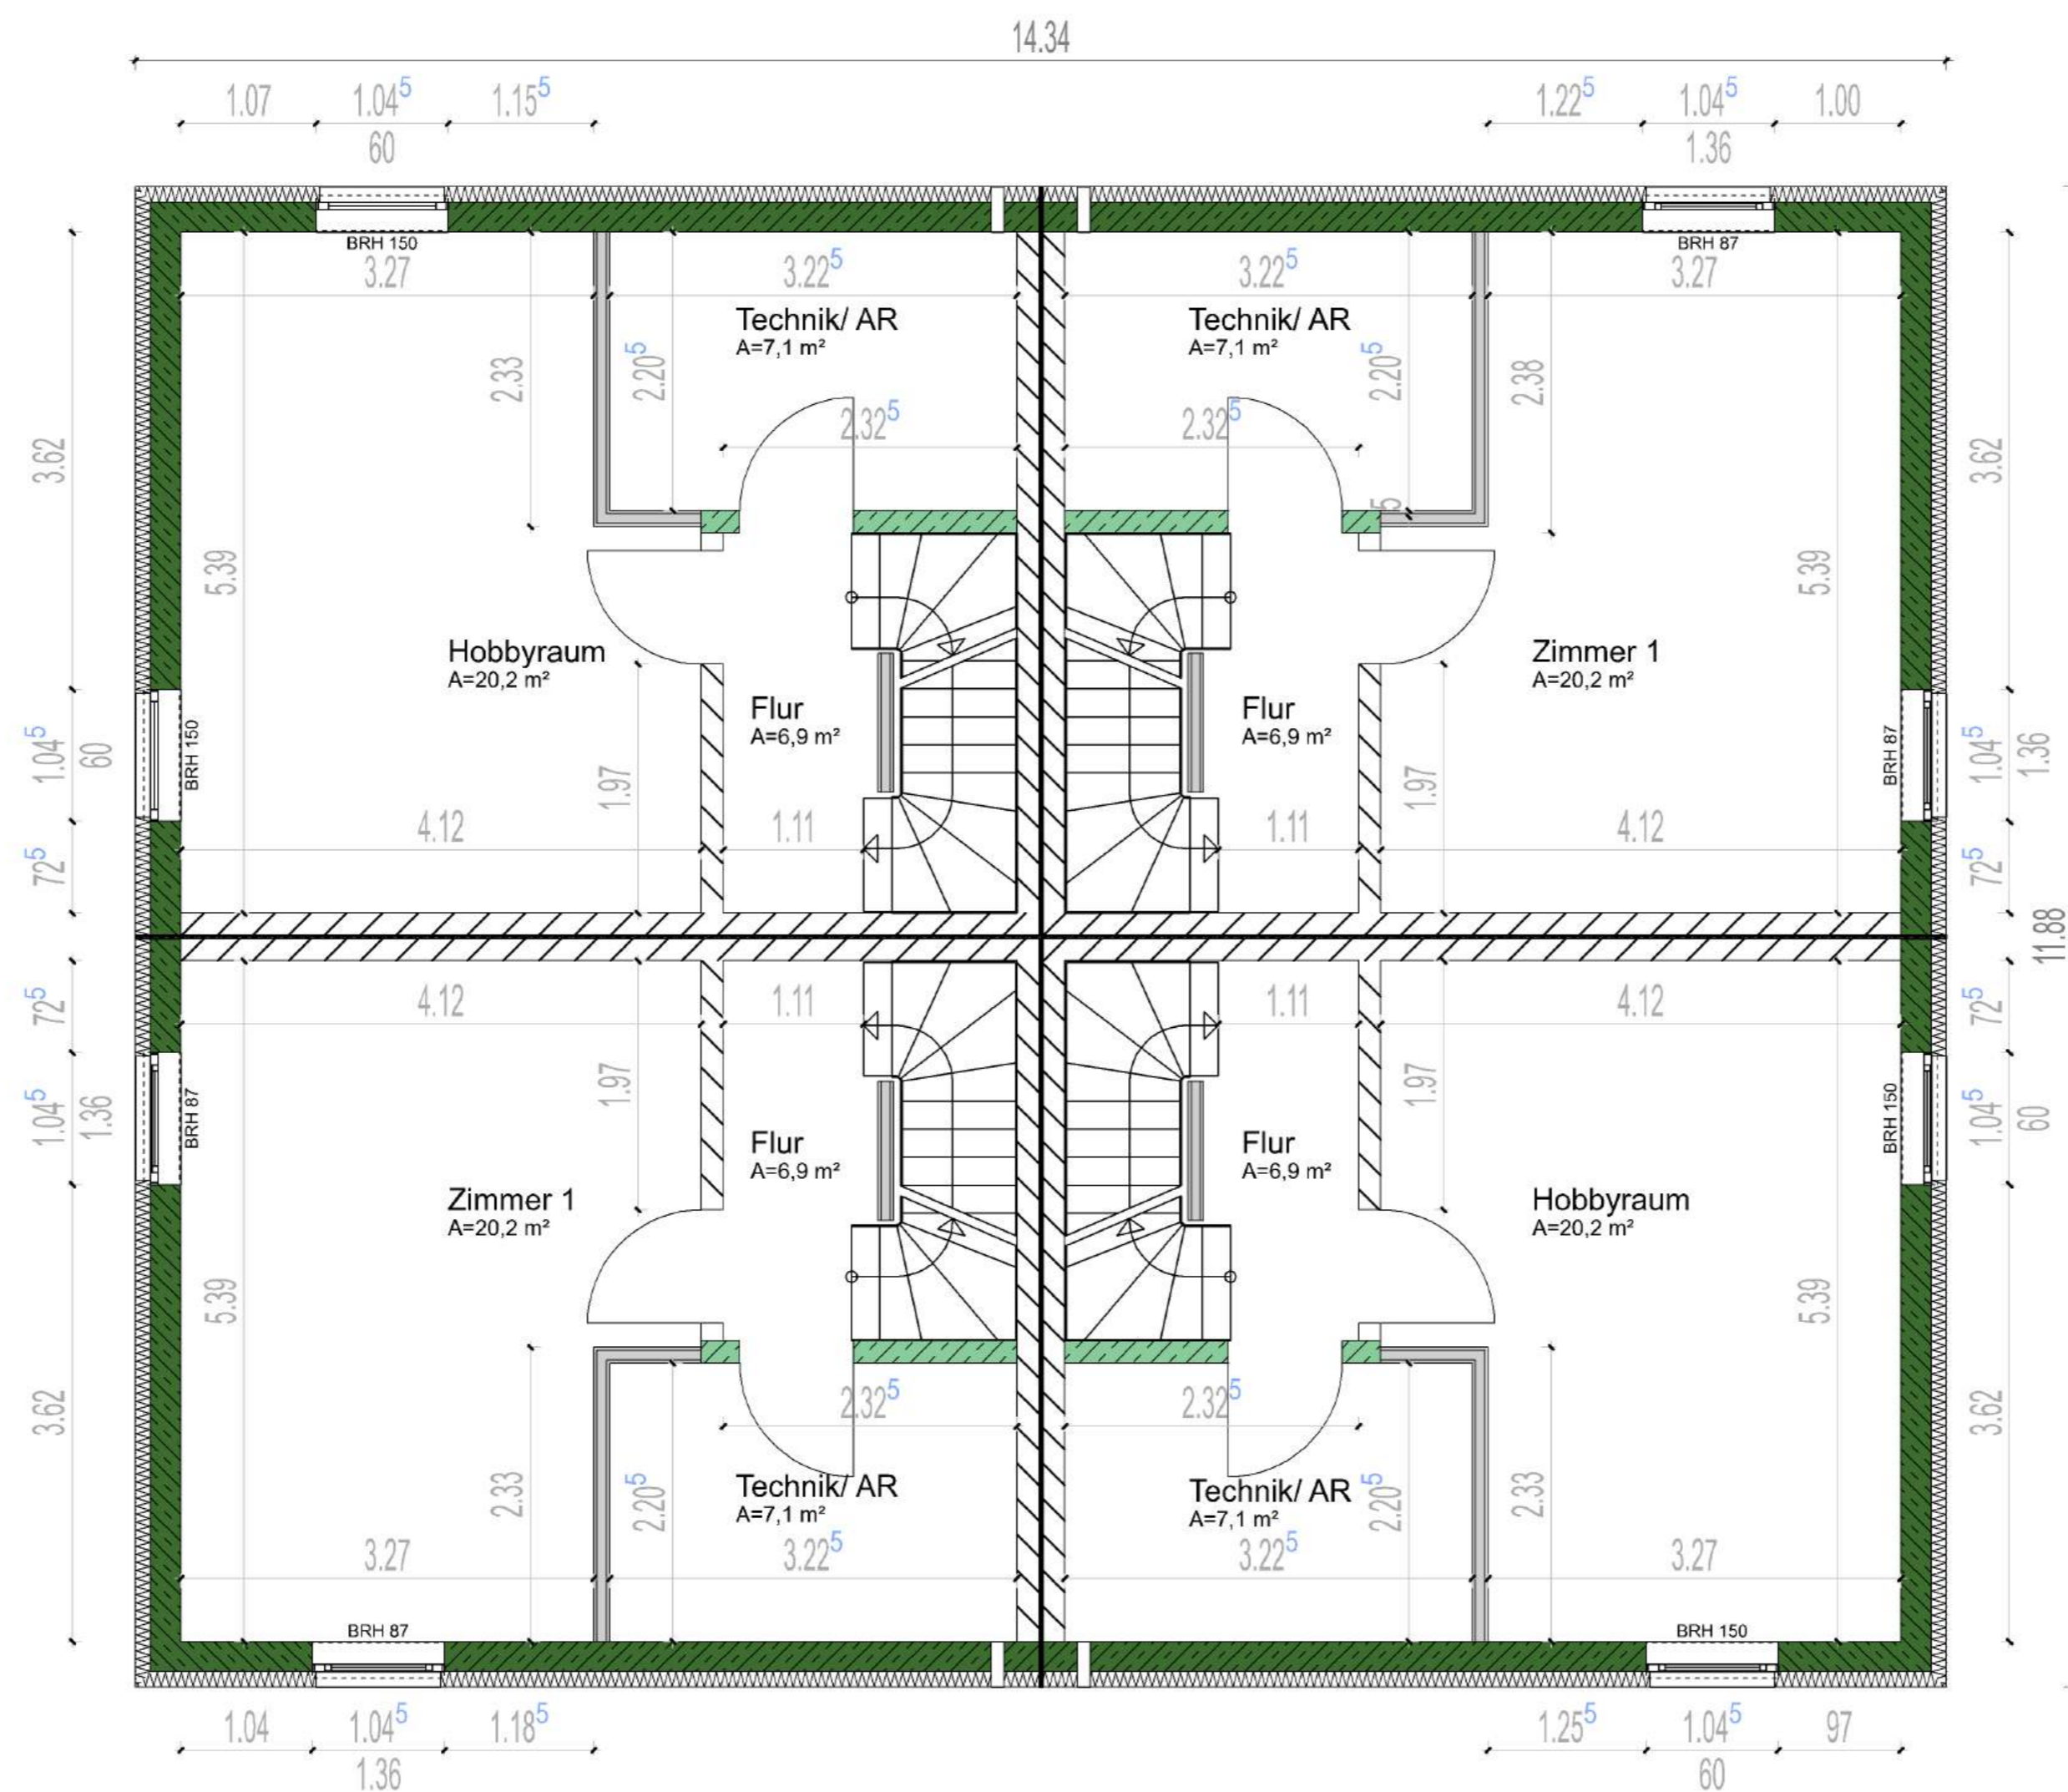


Bauvorhaben:
DH mit 4 Einheiten
 Flurstücks-Nr: 11182
 Adresse: Meisenweg 10,
 69190 Walldorf

Bauherr:
tri asset GmbH
 Schlosskirschenweg 26
 69124 Heidelberg

Planinhalt:
Grundriss KG


14.46

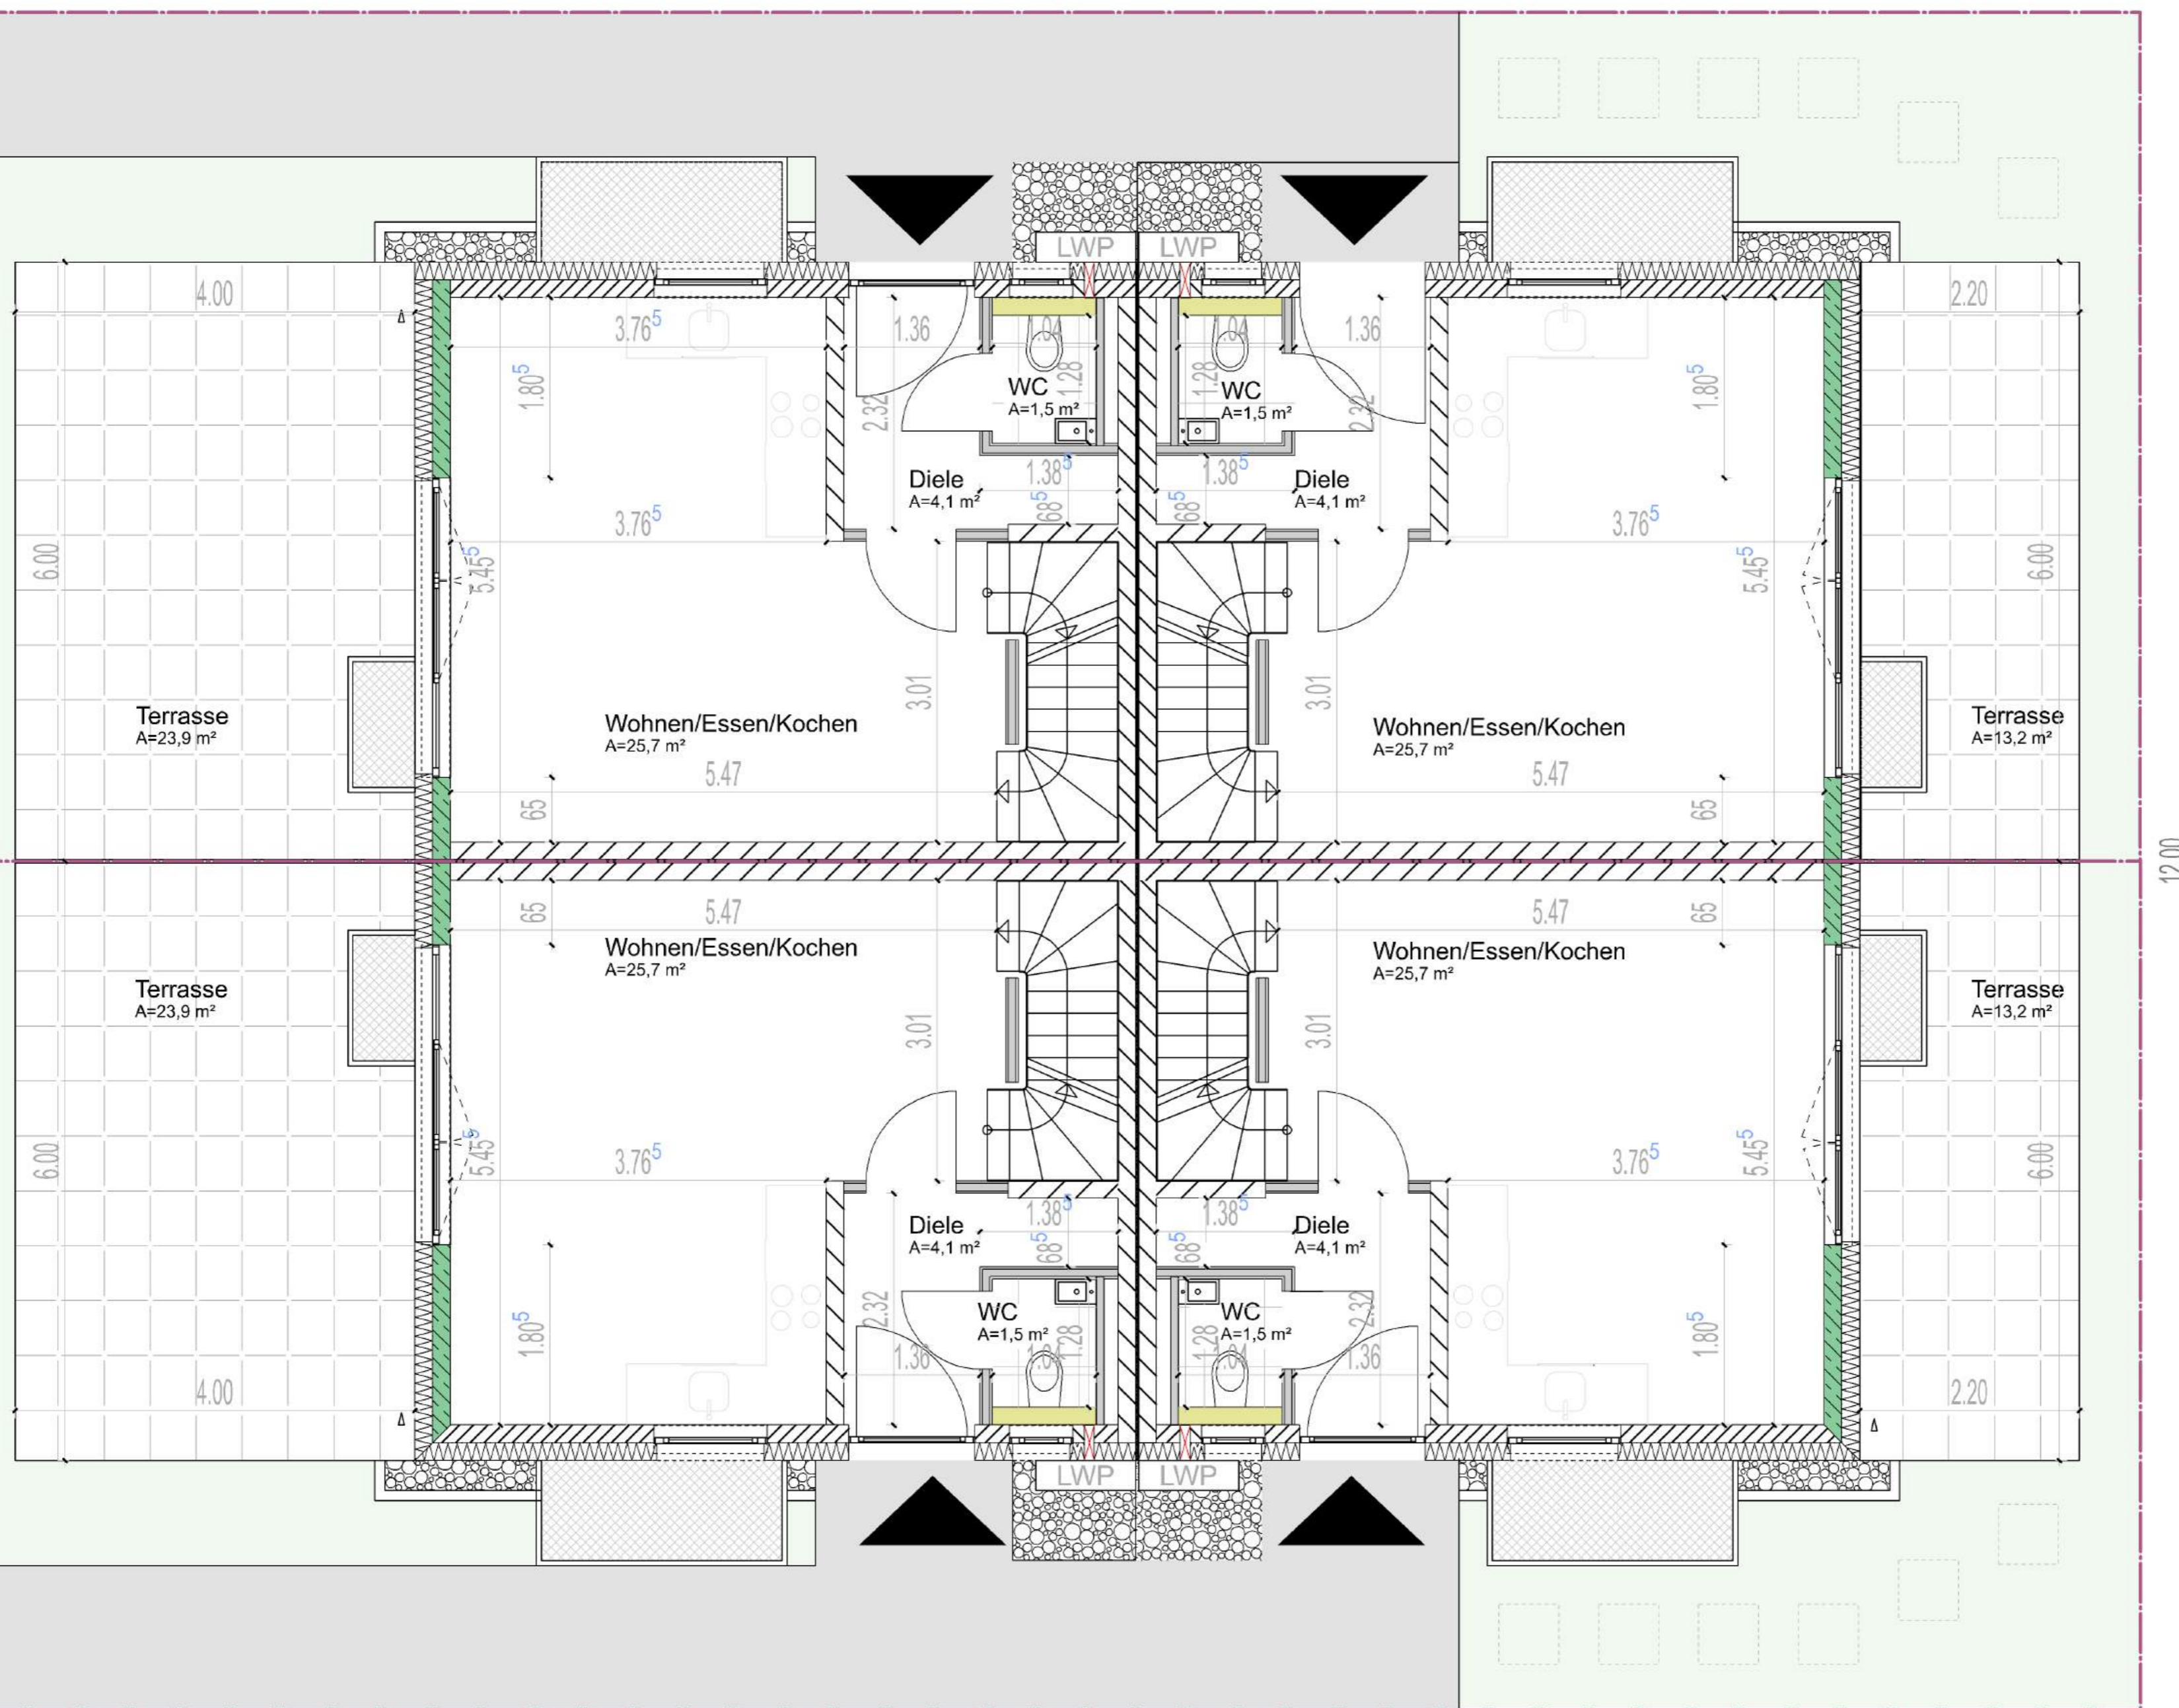

Bauvorhaben:
DH mit 4 Einheiten
 Flurstücks-Nr: 11182
 Adresse: Meisenweg 10,
 69190 Walldorf

Bauherr:
tri asset GmbH
 Schlosskirschenweg 26
 69124 Heidelberg

Planinhalt:
Grundriss EG

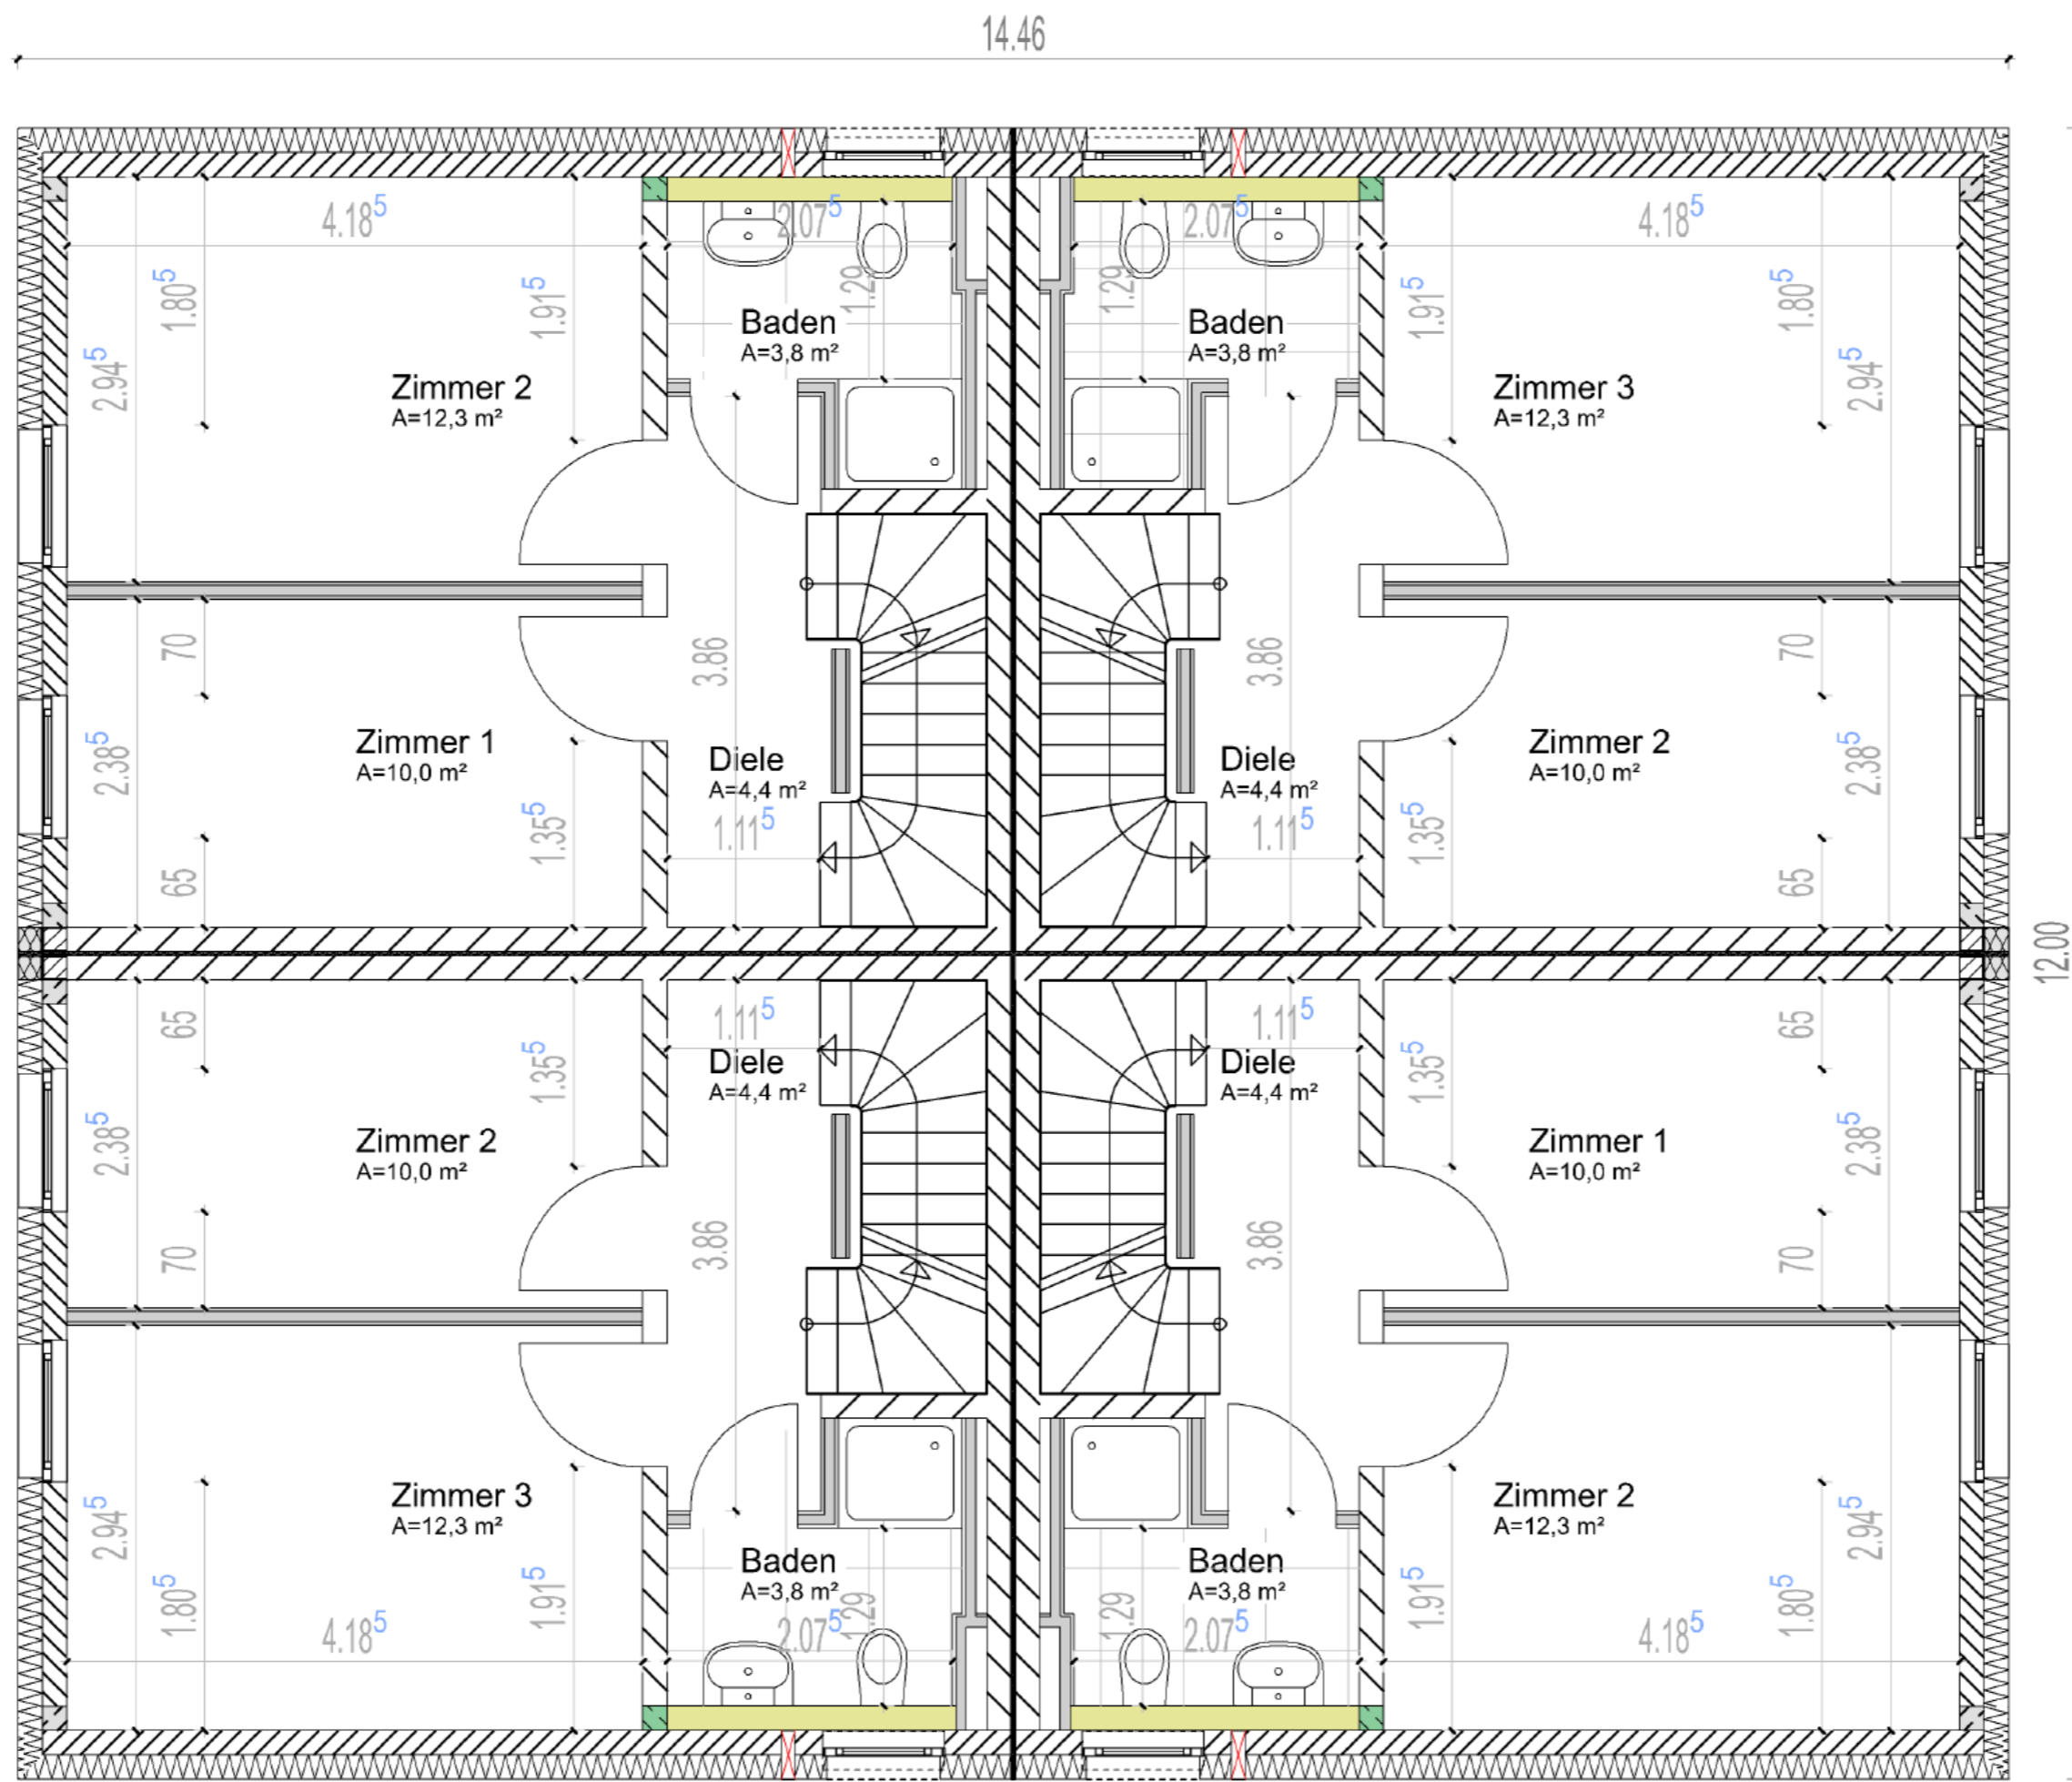

Bauvorhaben:

DH mit 4 Einheiten
Flurstücks-Nr: 11182
Adresse: Meisenweg 10,
 69190 Walldorf

Bauherr:

tri asset GmbH
 Schlosskirschenweg 26
 69124 Heidelberg

Planinhalt:

Grundriss OG


A2

420 mm x 594 mm

Datum:
22.11.2024

Plan-Nr.:
04

Maßstab:
1:50

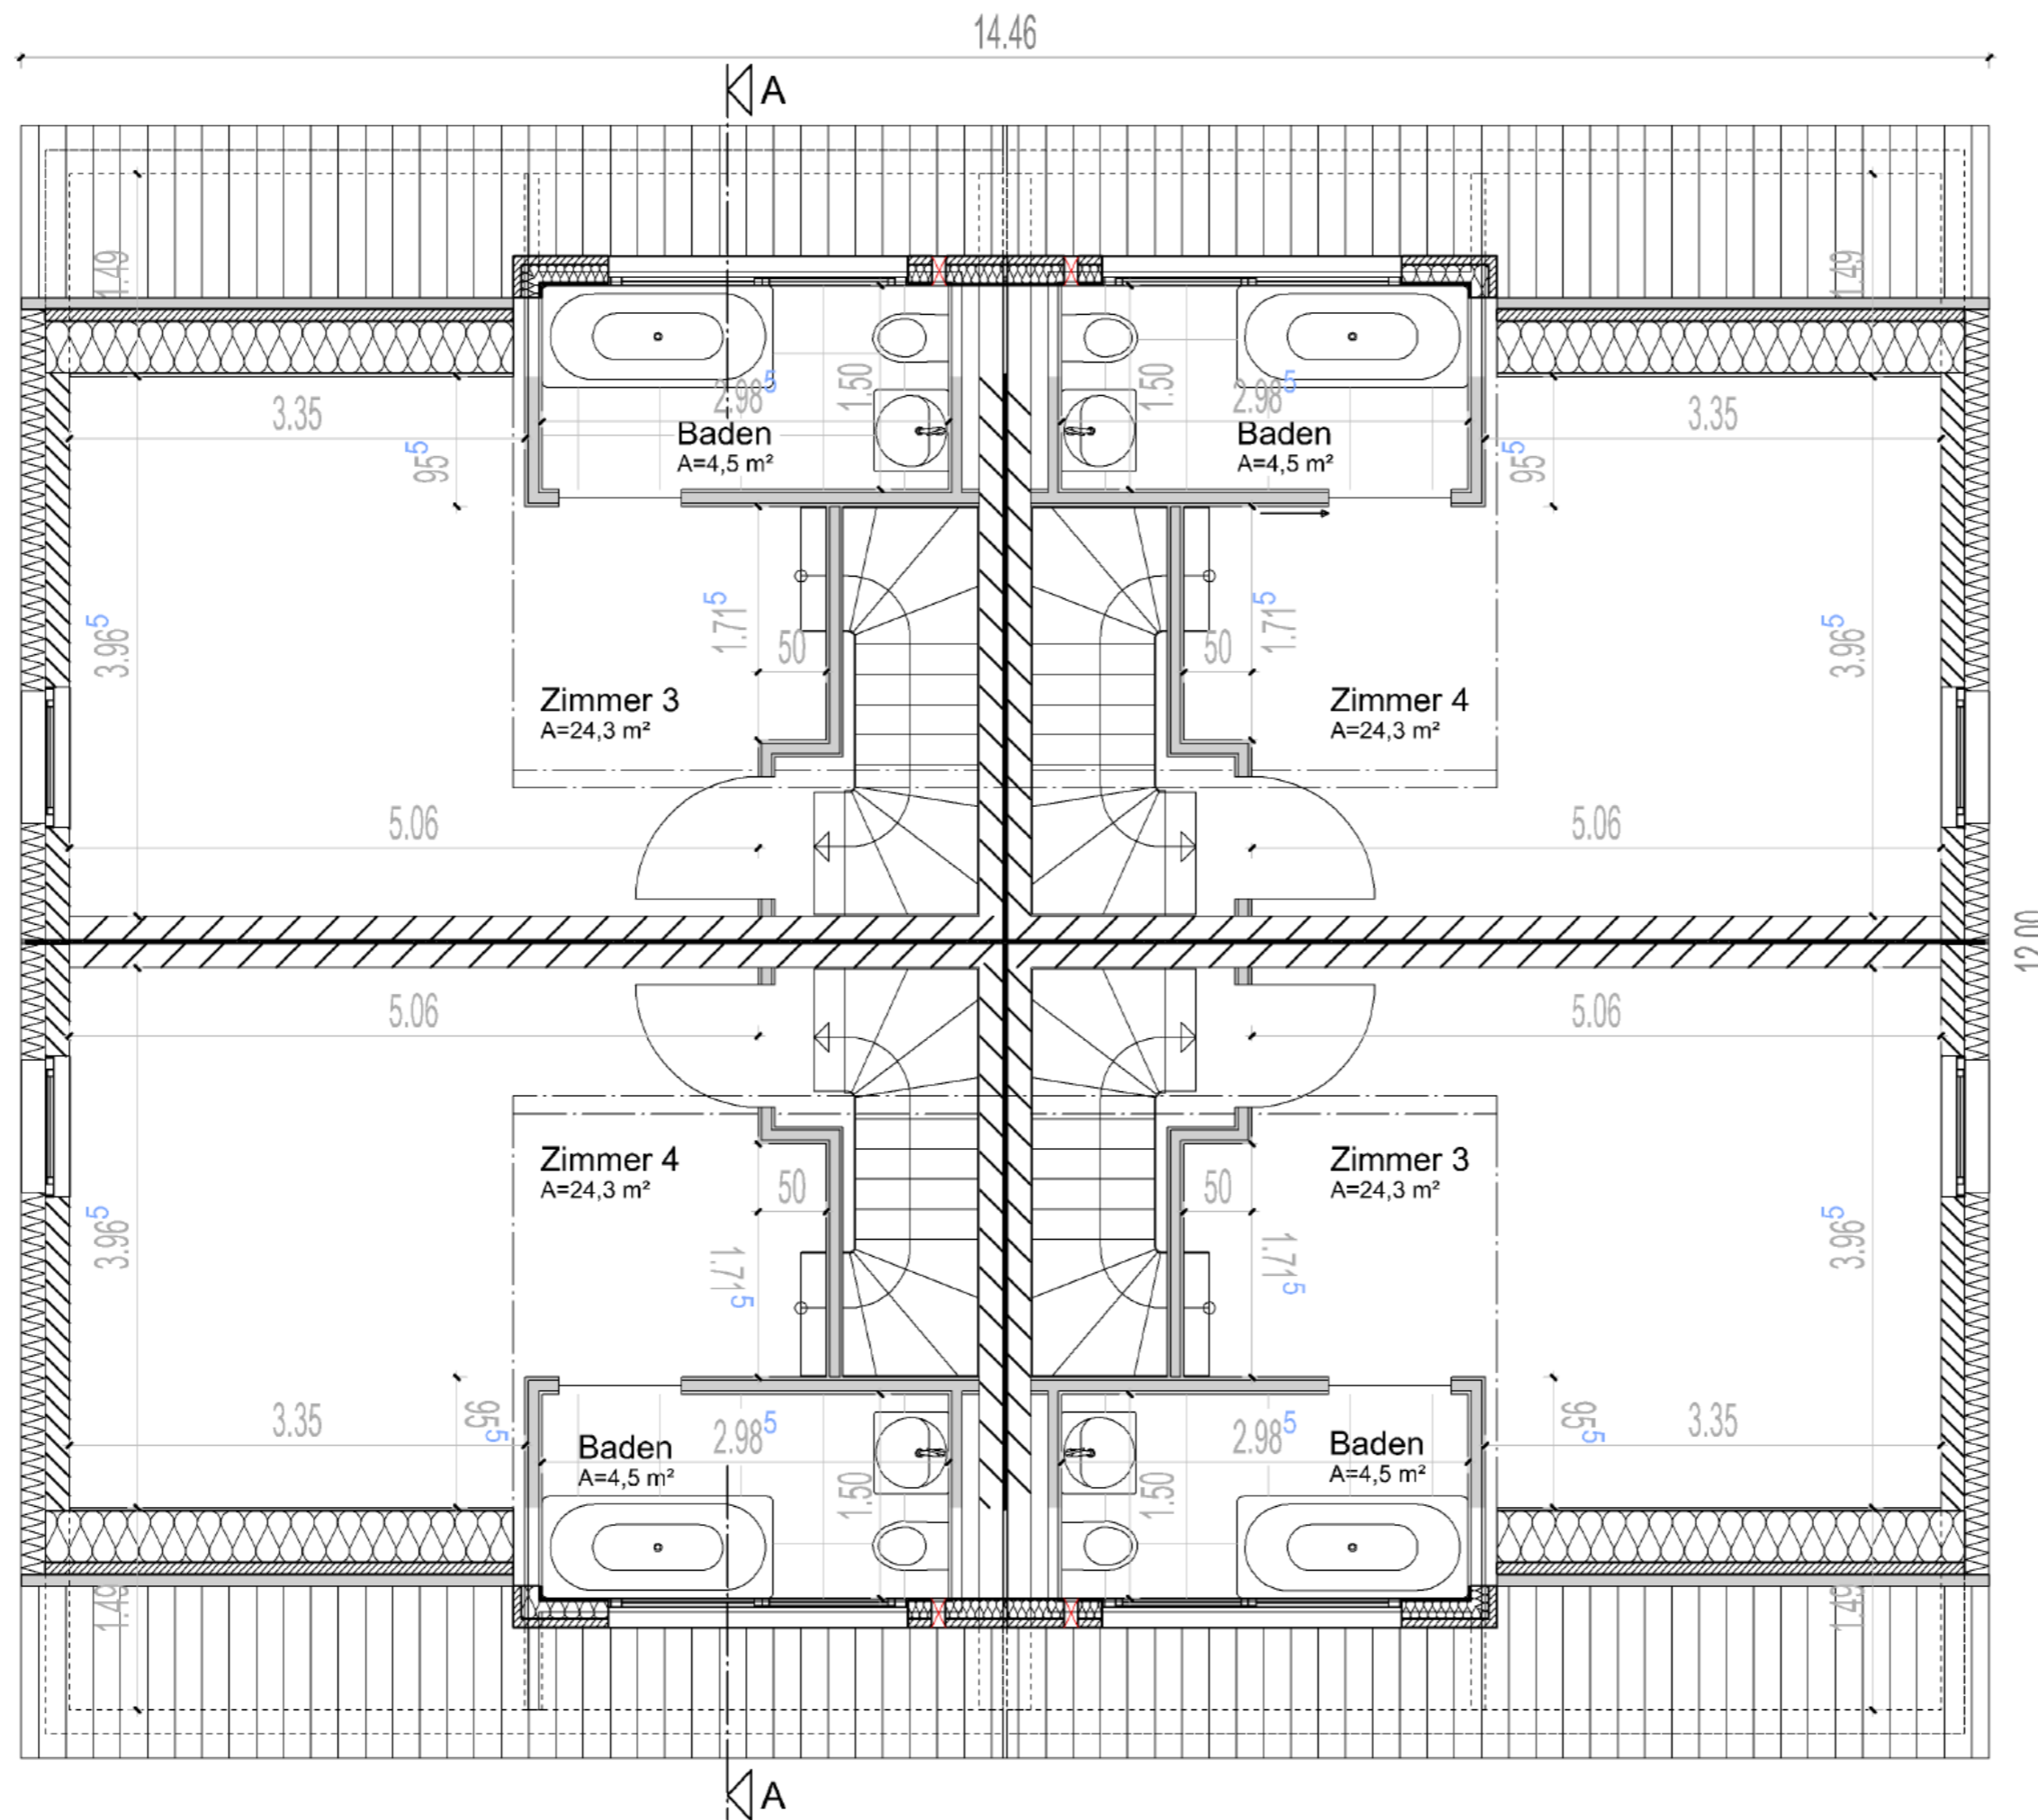

Bauvorhaben:

DH mit 4 Einheiten
Flurstücks-Nr: 11182
Adresse: Meisenweg 10,
 69190 Walldorf

Bauherr:

tri asset GmbH
 Schlosskirschenweg 26
 69124 Heidelberg

Planinhalt:

Grundriss DG

A2

420 mm x 594 mm

Datum:
22.11.2024


Plan-Nr.:
05

Maßstab:
1:50



Grenze

Grenze

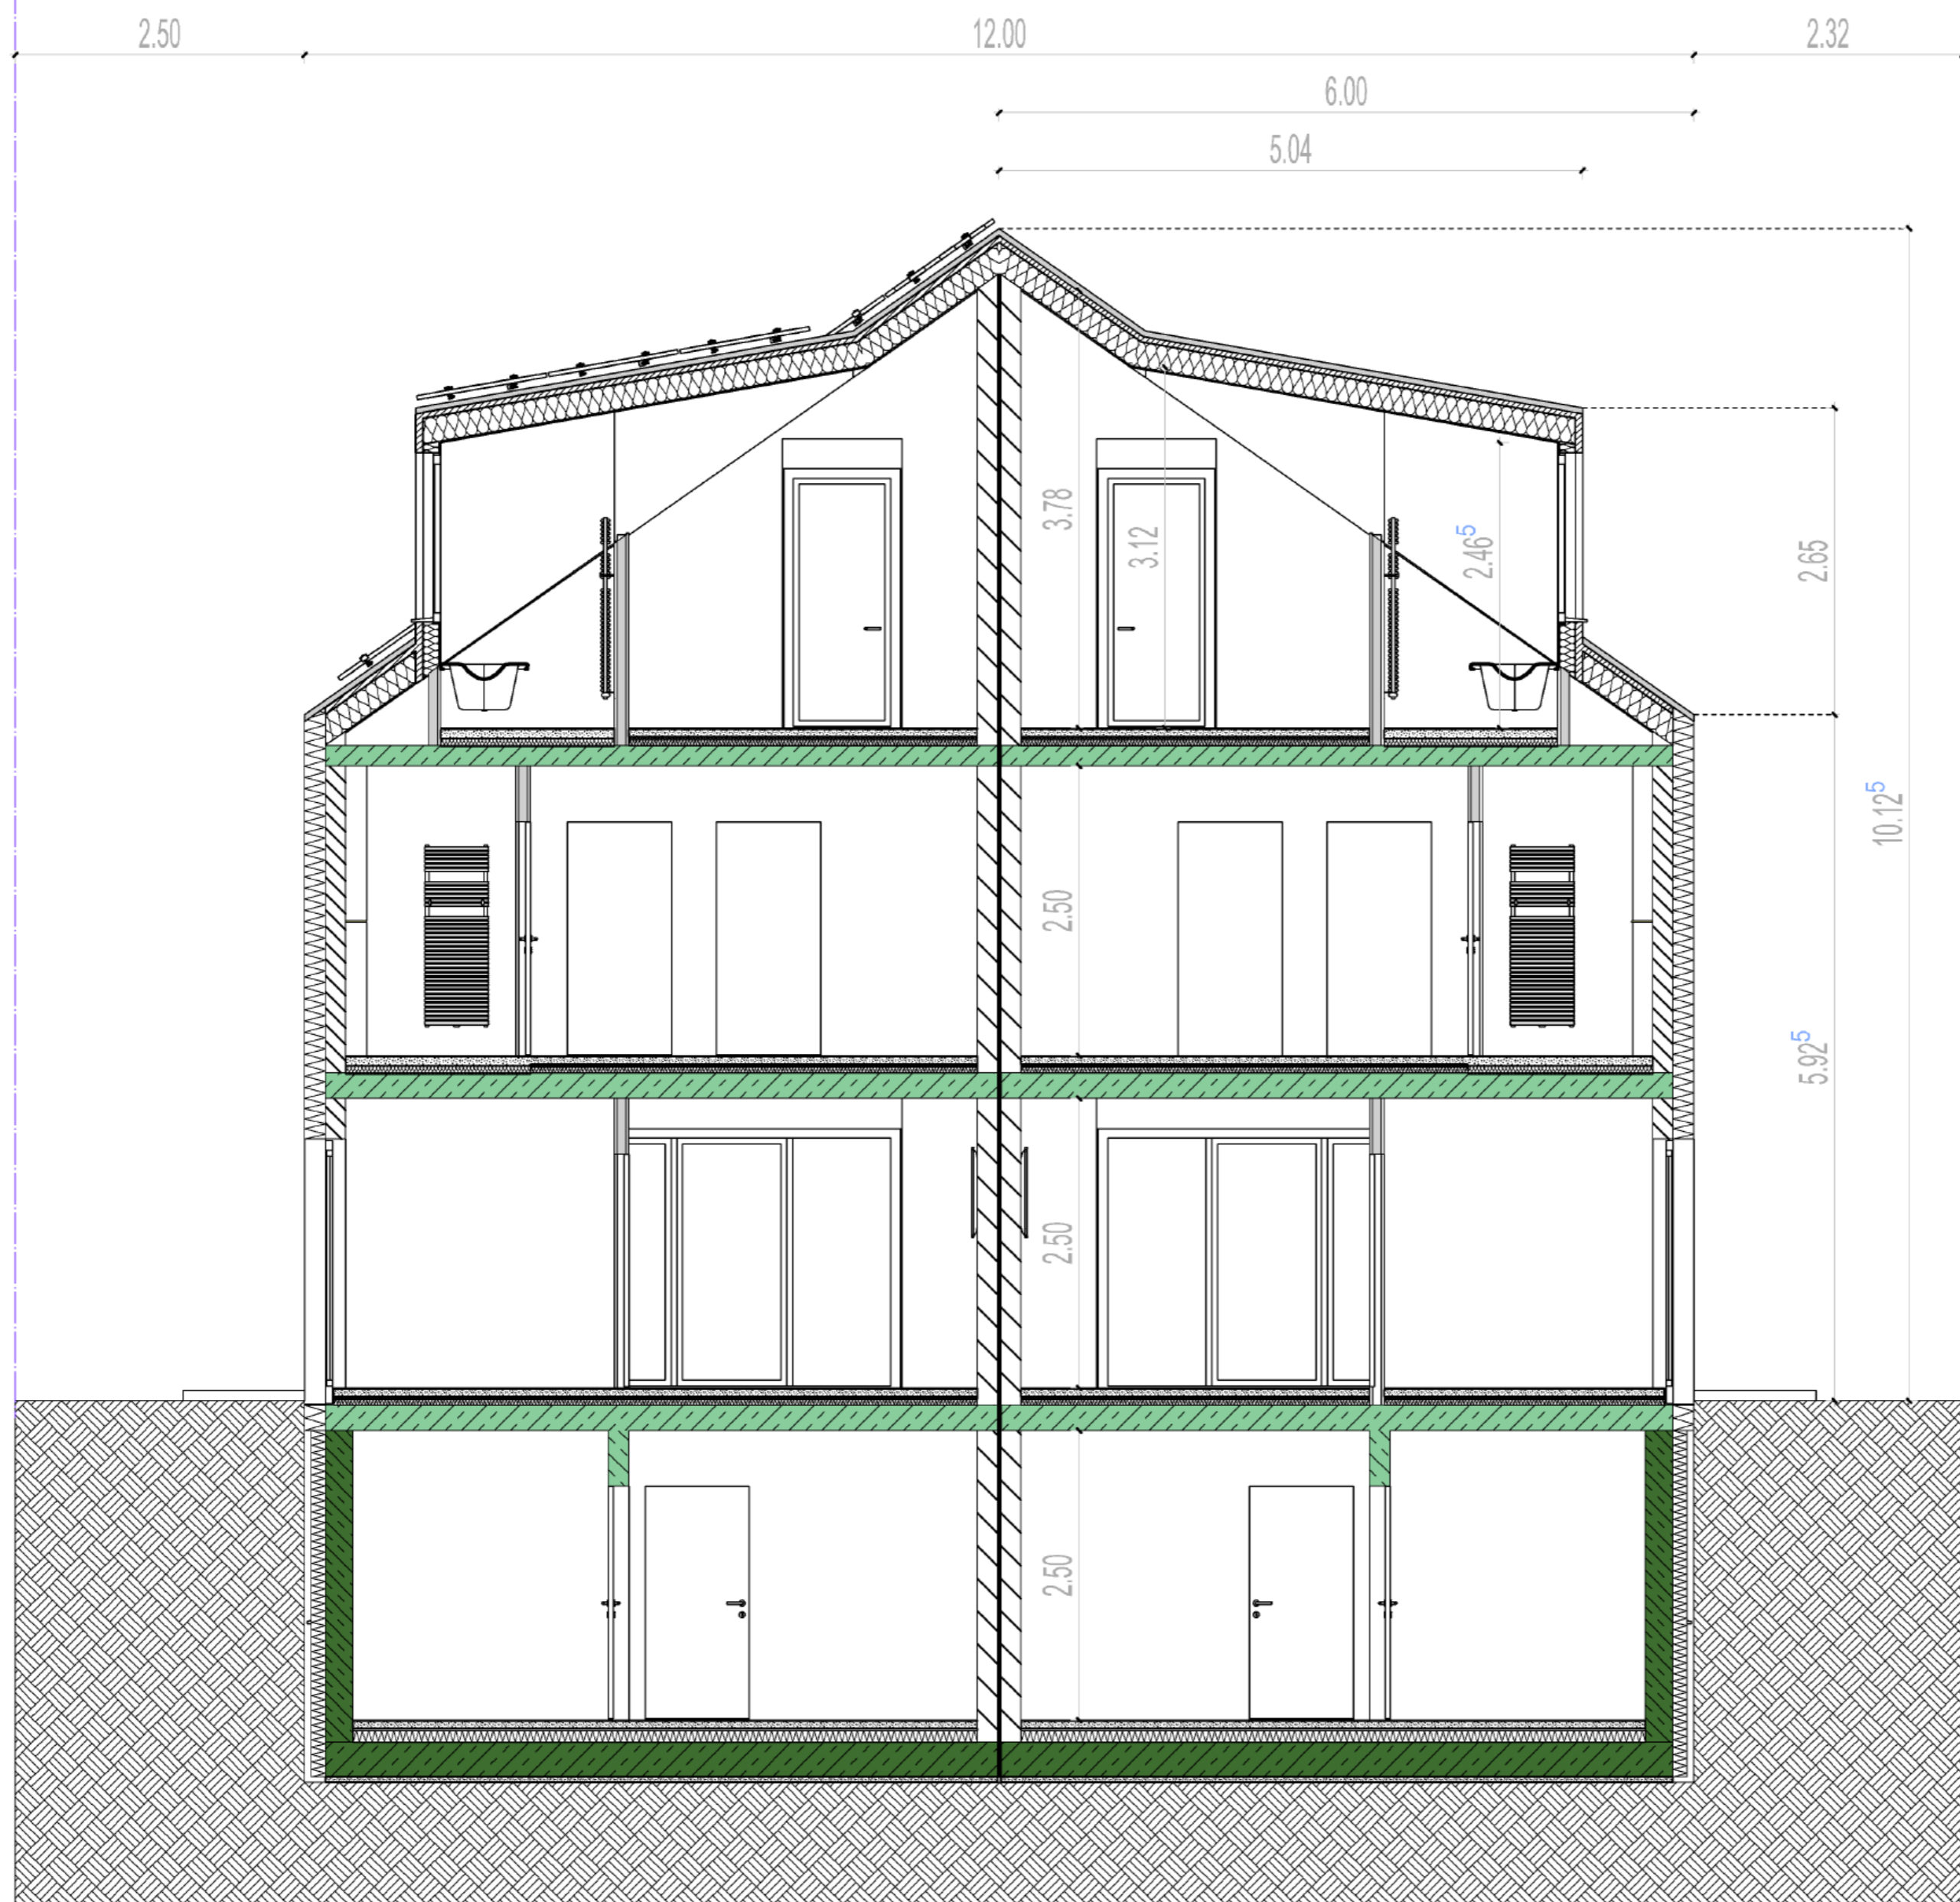

Bauvorhaben:

DH mit 4 Einheiten
Flurstücks-Nr: 11182
Adresse: Meisenweg 10,
69190 Walldorf

Bauherr:

tri asset GmbH
Schlosskirschenweg 26
69124 Heidelberg

Planinhalt:

A-A Schnitt

A2

420 mm x 594 mm


Datum:
22.11.2024

Plan-Nr.:
06

Maßstab:
1:50



Grenze

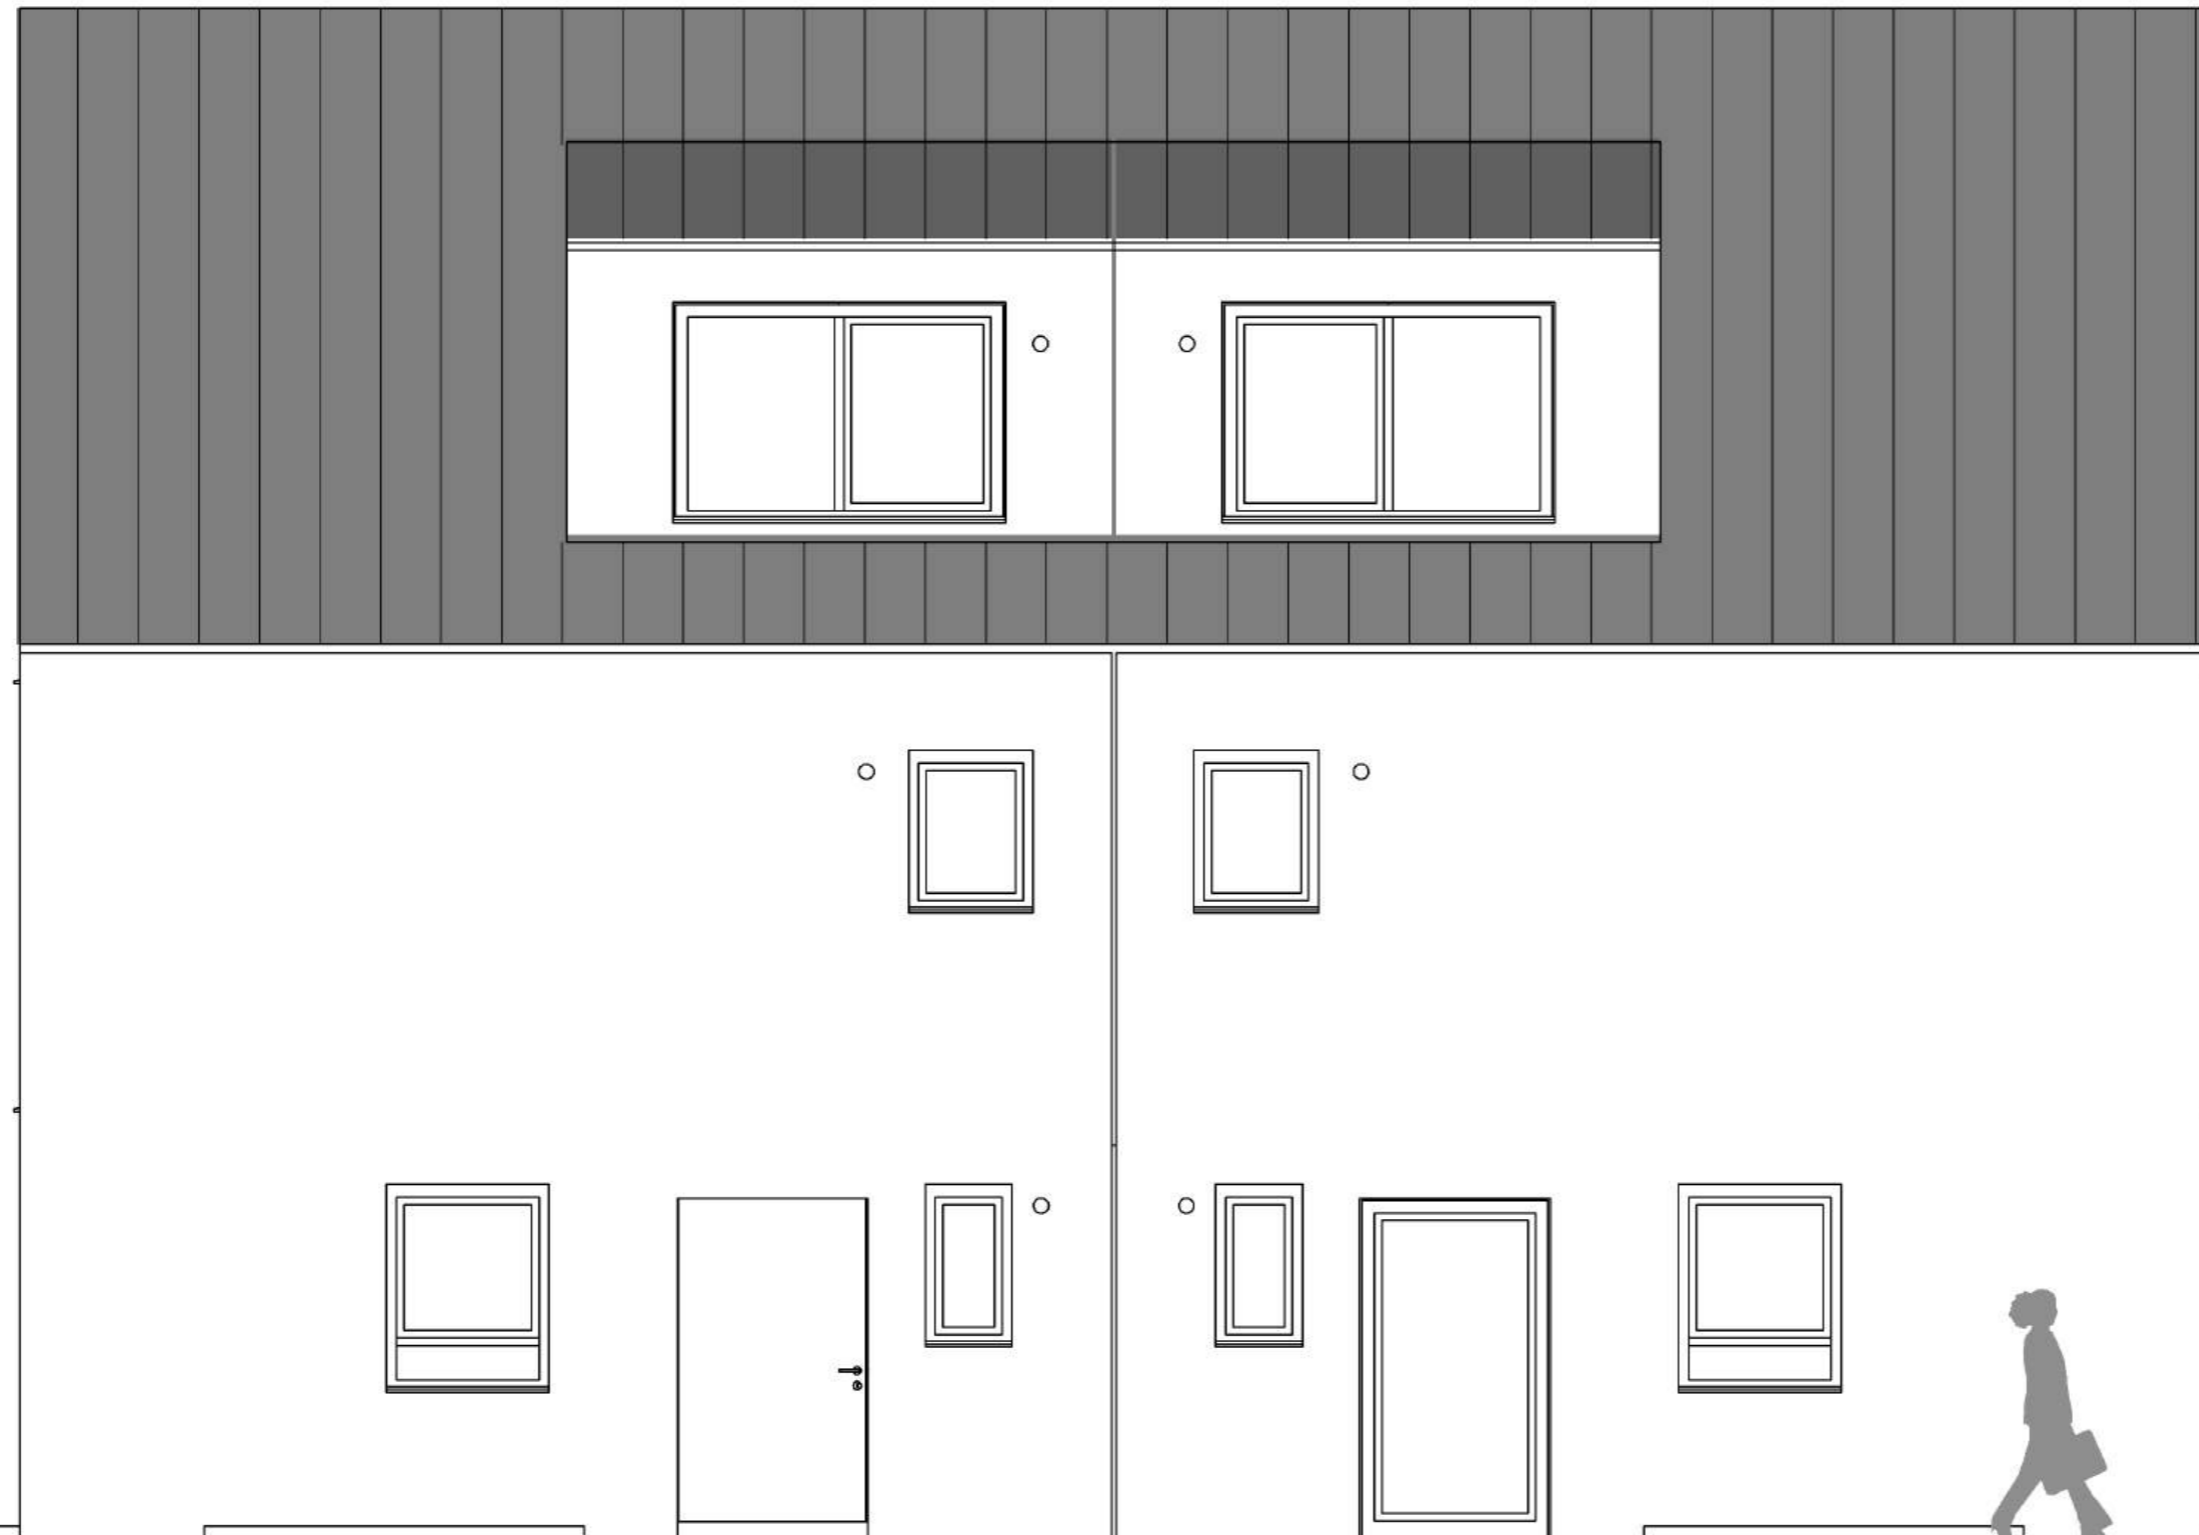

Bauvorhaben:
DH mit 4 Einheiten
Flurstücks-Nr: 11182
Adresse: Meisenweg 10,
69190 Walldorf

Bauherr:
tri asset GmbH
Schlosskirschenweg 26
69124 Heidelberg

Planinhalt:
Nordansicht



Bauvorhaben:

DH mit 4 Einheiten
Flurstücks-Nr: 11182
Adresse: Meisenweg 10,
69190 Walldorf

Bauherr:

tri asset GmbH
Schlosskirschenweg 26
69124 Heidelberg

Planinhalt:

Westansicht

A2

420 mm x 594 mm

Datum:
22.11.2024

Plan-Nr.:
09

Maßstab:
1:50



Bauvorhaben:
DH mit 4 Einheiten
Flurstücks-Nr: 11182
Adresse: Meisenweg 10,
69190 Walldorf

Bauherr:
tri asset GmbH
Schlosskirschenweg 26
69124 Heidelberg

Planinhalt:
Ostansicht