



HERDERGÄRTEN

Herderstraße 4, 6, 8 / 83024 Rosenheim

Wohnung 2.3.4

ETAGE E3

ZIMMER 3

WOHNFLÄCHE ca. 102 m²

Eingang ca. 13 m²

Wohnen / Küche ca. 27 m²

Schlafen 1 ca. 17 m²


Schlafen 2 ca. 17 m²

Badezimmer 1 ca. 10 m²

Badezimmer 2 ca. 6 m²

Hauswirtschaftsraum ca. 4 m²

Balkon (50%) ca. 8 m²

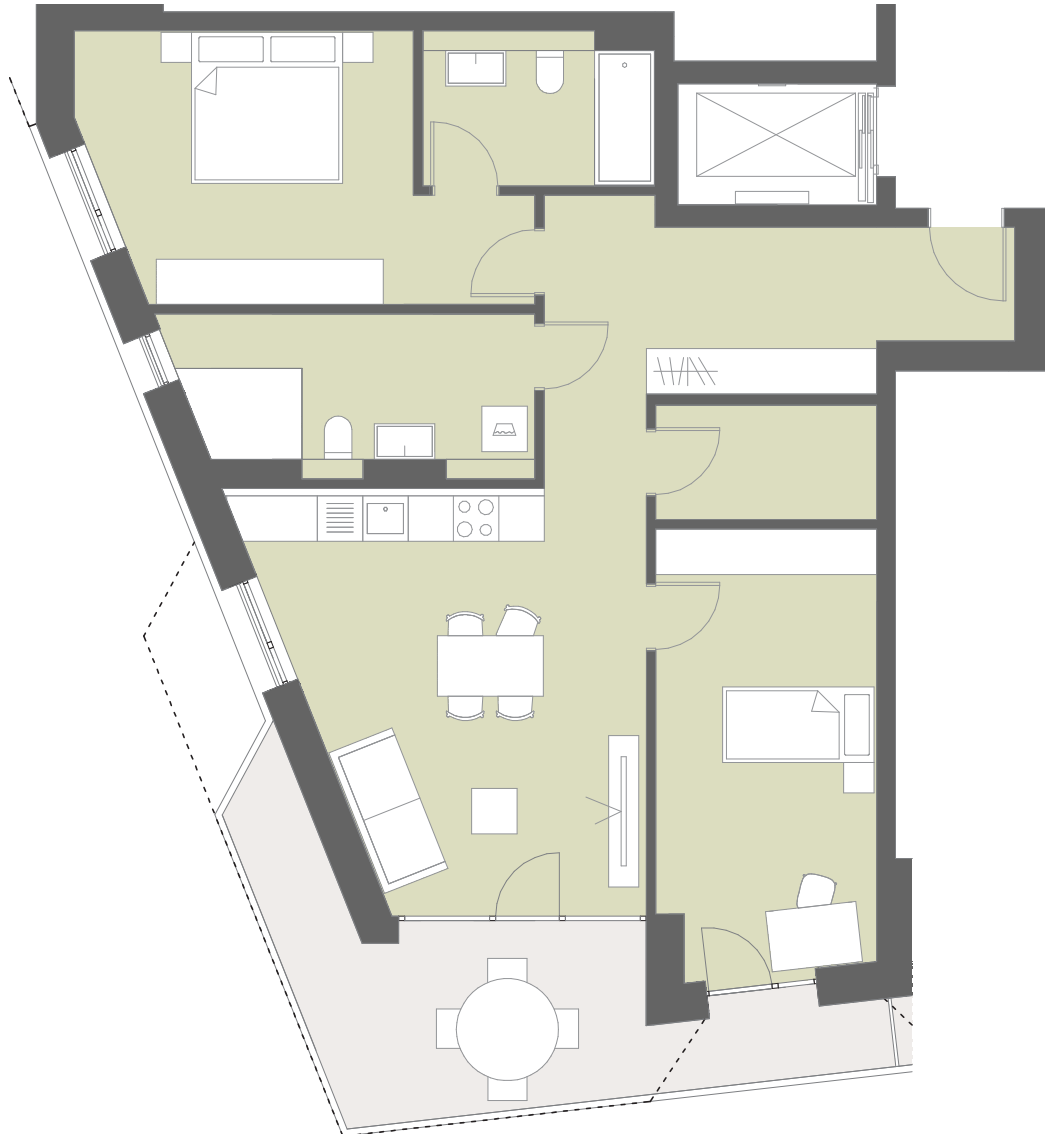

LEGENDE

--- Balkonverlauf im darüberliegenden Geschoss

Grundrisse im Maßstab 1:100 bei Ausdruck auf DIN A4 in 100%



werndl-partner.de

