




Pfänderhöhe

Zwischen Himmel und Bodensee

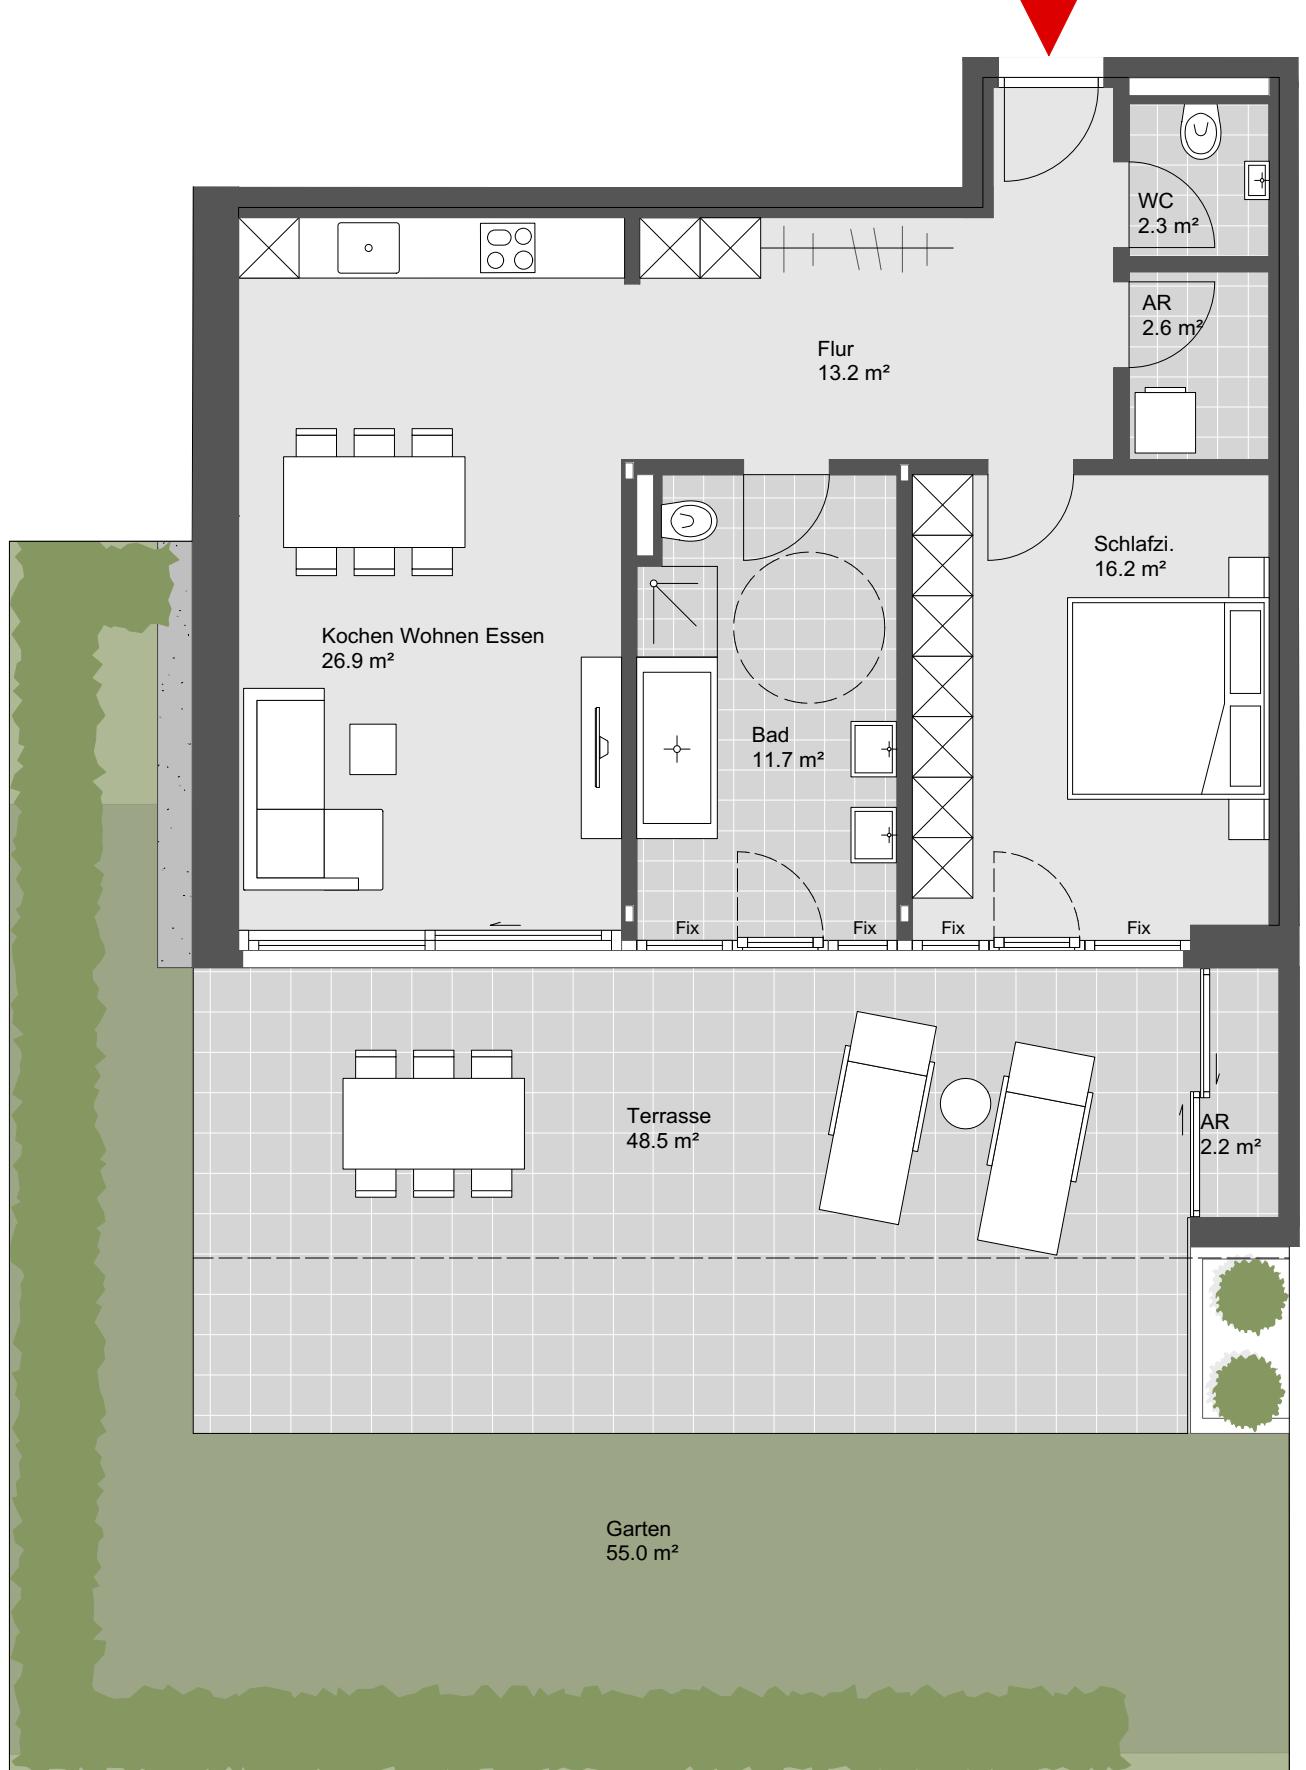

Top W01 Gartenfläche

2 Zimmerwohnung
Hanggeschoss

Wohnnutzfläche: 72.9 m²
Terrassenfläche: 50.7 m²
Gartenfläche: 55.0 m²



Grundriss - Maßstab 1:75

250828

ebene Fläche
Hangfläche