
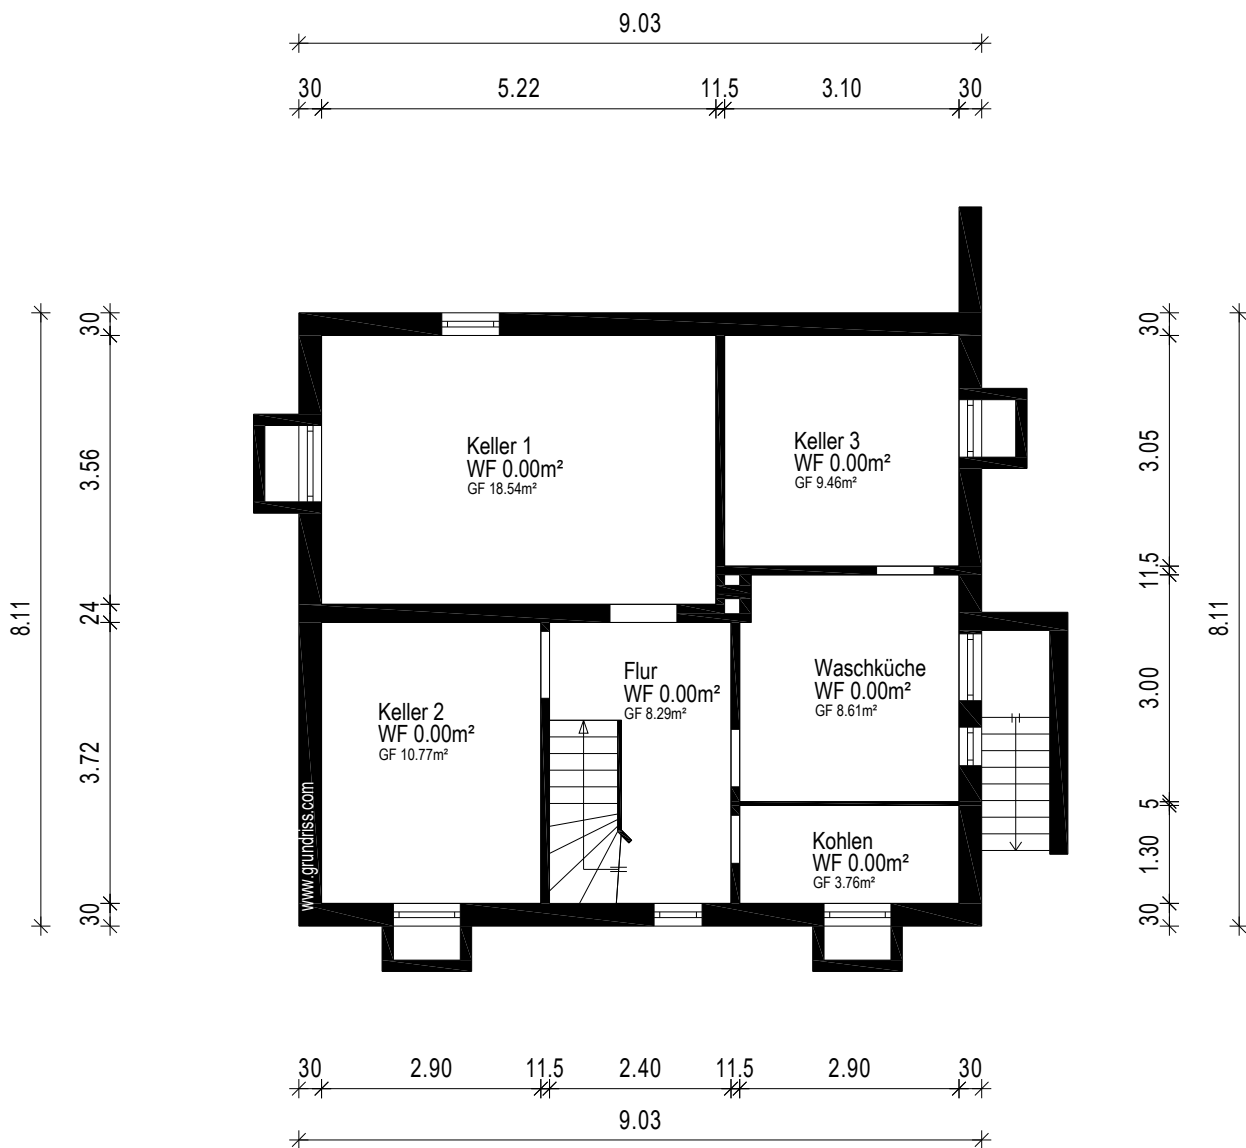


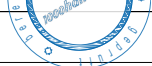

Gebäude EFH		 grundriss.com Ein Service der 1000hands AG Aufmaß - CAD-Service - Flächen
Ort/Straße 24238 Selent, Rundweg 28		
Planinhalt Kellergeschoss		
Maßstab 1:100	Datum 05.12.2025	
Objekt-Nr. -	Plan-Nr. 1	