

Legende

Projekt:

Ausbau des Dachgeschosses
zu Wohnungen
in der Wilhelmshöher Allee 149

Bauherrin

SULDA - Waves Projekt GmbH
Kühnhauserstraße 50
34117 Kassel-Bad Wilhelmshöhe

Architekt

Beissner Architekten
Carde-Du-Corps-Str. 7
34117 Kassel

Planungsstufe

Genehmigungsplanung

Inhalt

Grundriss 2. OG

Blattgröße

DIN A3

Maßstab

1 : 100


Nummer

A-Grundriss 2. OG-01

Datum

gez.: 20.11.2014

geäd.:

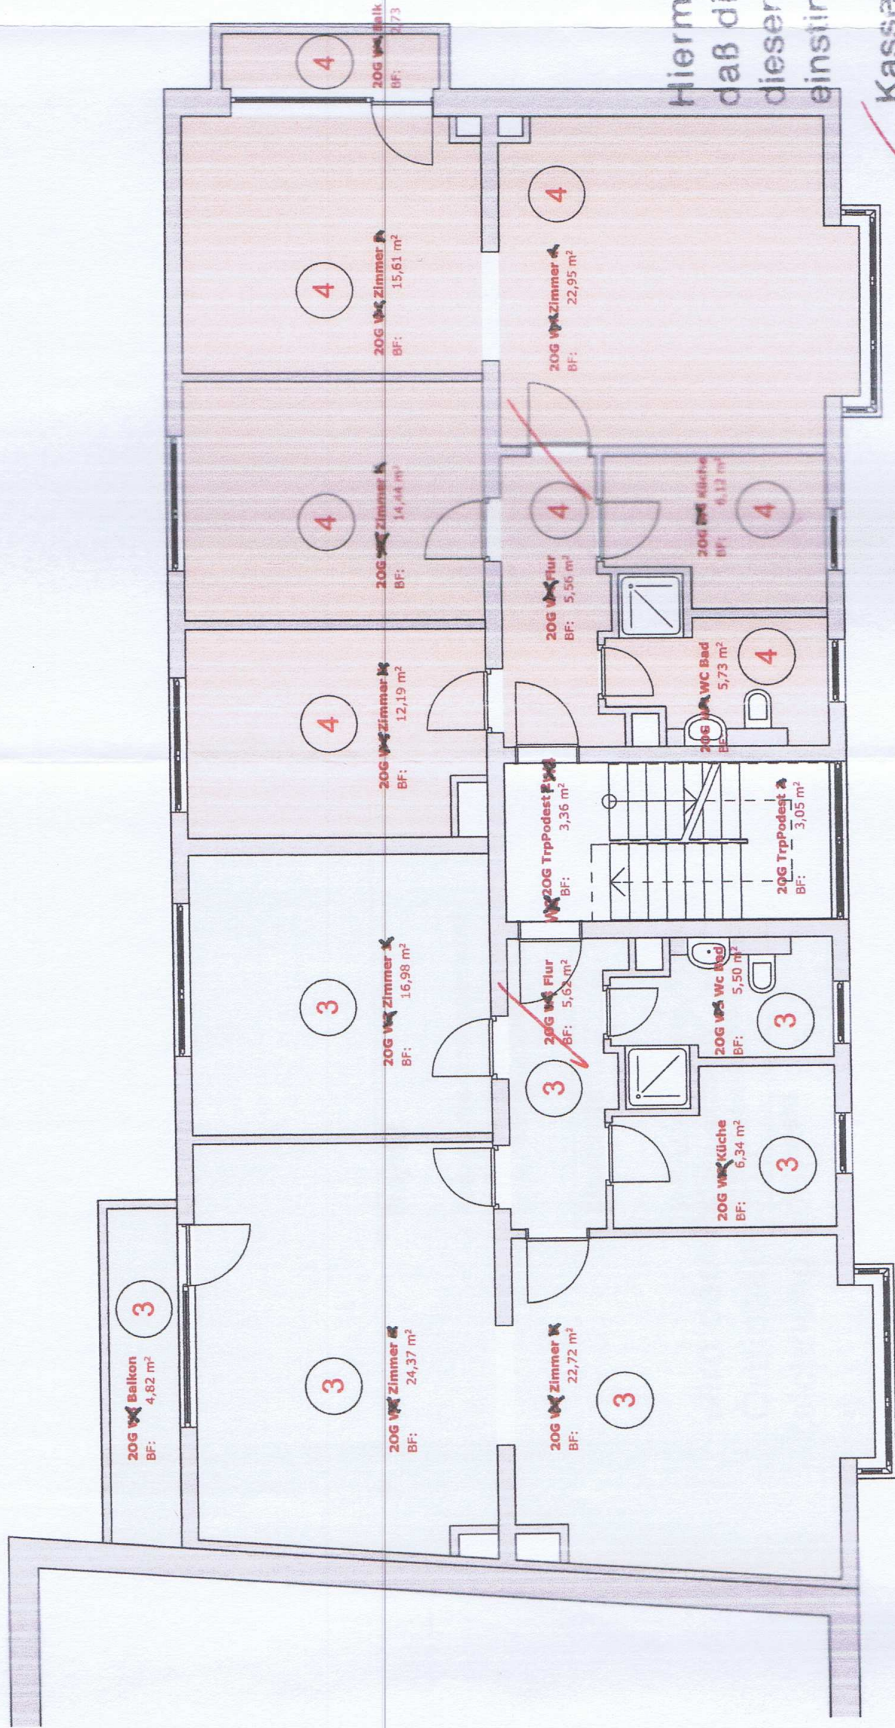

Stadt Kassel
Bauverwaltungsamt

Es wird festgestellt, dass die für den Antrag
zur Abgeschlossenheitsbescheinigung nach
WEG vorgelegten Bauzeichnungen mit den
genehmigten Plänen der Baugliederung
im Wesentlichen übereinstimmen.

Kassel, 13. Feb. 2015 i.A. *Liender*
Unterschrift