


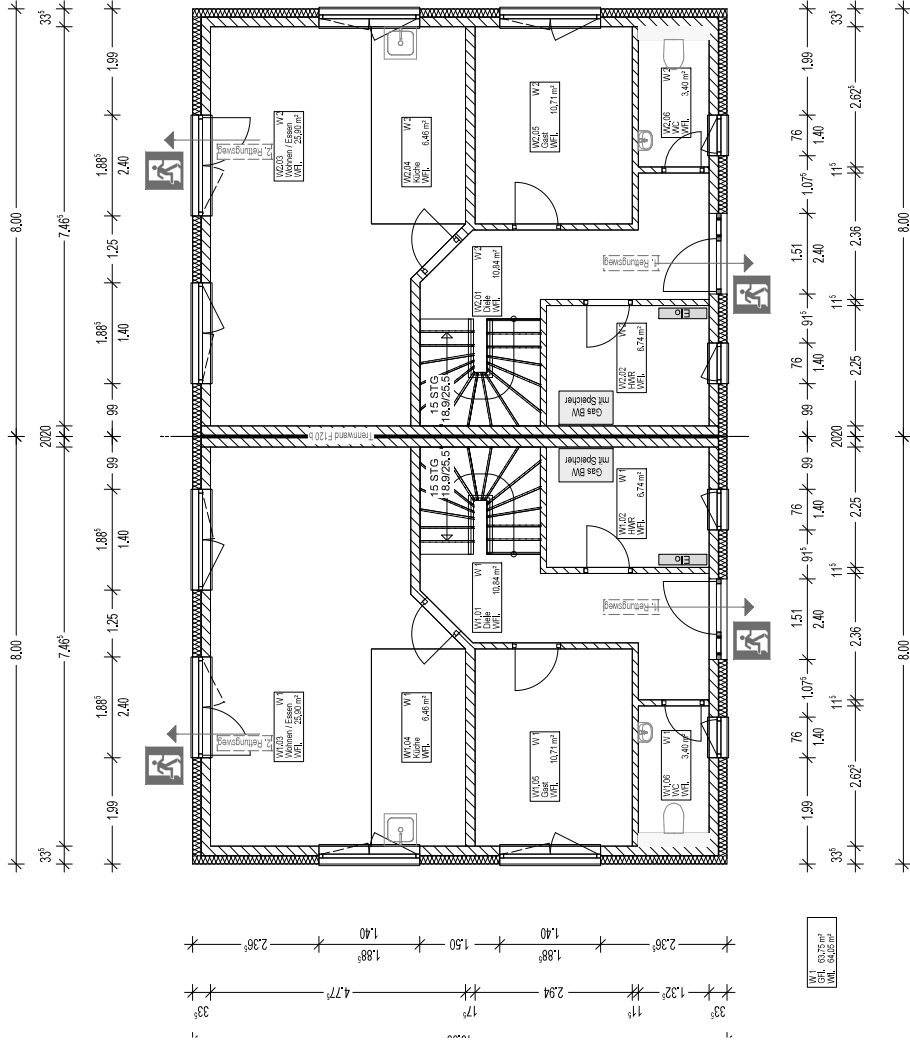

Alle Maße sind Rohbaumaße
BRH bezogen auf OK Rohsohle-/decke
Bauteilstärken vorbehaltlich
Wärmestärkberechnung und Statik

Dieser Plan ist Bestandteil der Genehmigungsplanung
und kann nicht als Ausführungsplan verwendet werden!

Diese Zeichnung stellt Leistungen dar, die nicht im
Leistungsumfang enthalten sind. Der geschuldete
Leistungsumfang ist ausschließlich dem Vertragswerk
zu entnehmen.

Fußbodenaufbau:
- 2 cm Bodenbelag
- 6 cm Zementestrich
- 10 cm PS-Schaum 035
- 18 cm StB-Schüttung
- 10 cm Unterschlendämmung

Außenwand WDS 33.6:
- Gipsputz
- 17,5 cm Porenbeton
- 16 cm WDVS 035
- Armierung mit Oberputz

Geschosshülle:
- 2 cm Bodenbelag
- 6 cm Zementestrich
- 3 cm Trittschall
- 7 cm PS-Schaum
- 18 cm StB-Deckplatte

OG-Decke:
- Gipskartonbauplate
- Dampfsperre
- 24cm Mineralwolle WLG 035
- 16mm GSP-Platte
- 10cm StB-Deckplatte
- 10cm StB-Deckplatte

Dachschräge:
- Gipskartonbauplate
- Dampfsperre
- 24cm Mineralwolle WLG 035
- 16mm GSP-Platte
- 10cm StB-Deckplatte
- 10cm StB-Deckplatte

Projekt: Neubau von drei Doppelhäusern
Am Wischhof 29
25365 Elmshorn

Planinhalt: Haus 1A und 1B

Projektnummer: GI 228-20
Index: BA01
Maßstab: 1:100

Planungsstand: Bauantragsplan
Darstellung: Grundriss

Bauherr: Comfort Bau Elmshorn GmbH
Bismarckstraße 21
25335 Elmshorn

Architekt: Dipl. Ing. Viktor Ludwig
Eiderweg 4a
24794 Borgstedt

Plandatum: 24.02.2020

BA01	24.02.2020	M. Kummelt	gem. freigegebenen Entwurf
Index	Datum	Bearbeiter	Prüfer
			Index-Notiz





Dieser Plan ist Bestandteil der Genehmigungsplanung und kann nicht als Ausführungsplan verwendet werden!

Diese Zeichnung stellt Leistungen dar, die nicht im Leistungsumfang enthalten sind. Der geschuldete Leistungsumfang ist ausschließlich dem Vertragswerk zu entnehmen.

BA01	24.02.2020	M. Kummert	gem. freigegebenen Entwurf
Index	Datum	Bearbeiter	Index-Notiz

Projekt: Neubau von drei Doppelhäusern Am Wischnhof 29 25335 Elmshorn	Haus 1A und 1B		Projektnummer: GI 228-20
Planinhalt: Obergeschoß	Plannummer 101		Index: BA01
Planungsstand: Baubearbeitungsplan Darstellung: Grundriss			Maßstab: 1:100
Bauherr: Comfort Bau Elmshorn GmbH Bismarckstraße 21 25335 Elmshorn	Architekt: Dipl. Ing. Viktor Ludwig Eidenerweg 4a 24794 Borgstedt		Plandatum: 24.02.2020

Dachschräge:

- Gipskartonbauplatte
- Dampfbremstfolie
- 24cm Mineralwolle WLG 03
- Windsperre
- Ton- oder Betonsteinpfanne



Volumen:

EG: $10,0 \cdot 16,0 \cdot 3,01 = 481,60$
OG - Tr: $10,0 \cdot 16,0 \cdot 1,045 = 167,20$
Tr - SB: $(10,0 + 6,67/2) \cdot 16,0 \cdot 1,665 = 222,18$
SB: $6,67 \cdot 16,0 \cdot 3,335/3 = 118,64$
Gesamt: 989,62 m³

Geschossigkeit:

EG: $10,0 \cdot 16,0 = 160,0 \text{ m}^2$
3/4 EG = $120,0 \text{ m}^2$
OG-2,30 = $7,485 \cdot 16,0 = 119,76 \text{ m}^2$
OG = $< 3/4 \text{ EG} \Rightarrow$ **kein Vollgeschoss**

Dachgeschoß

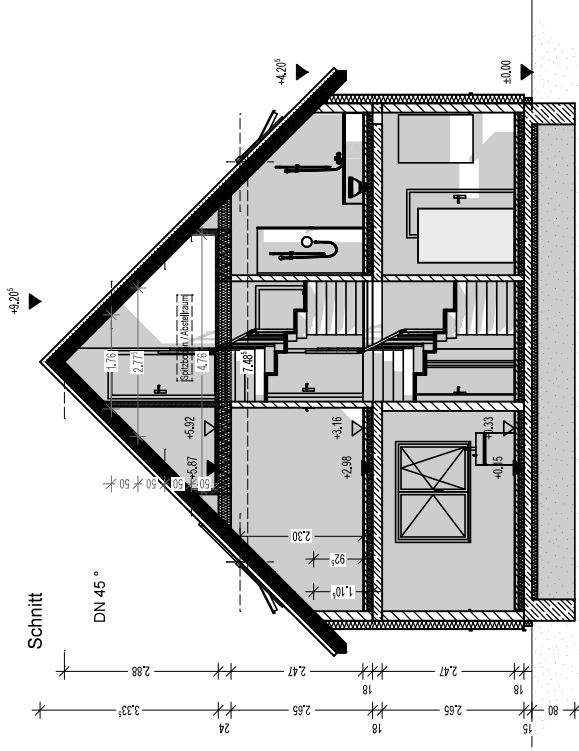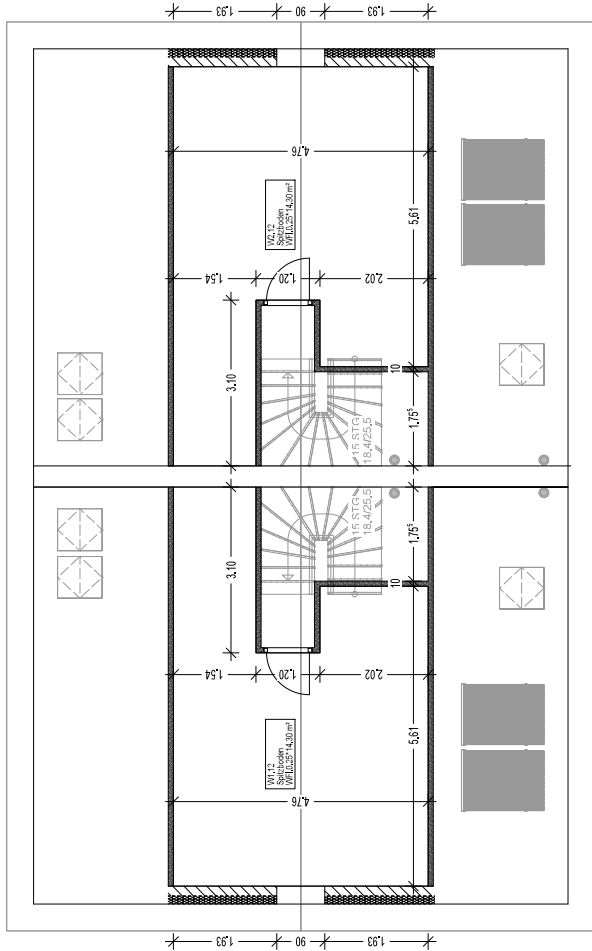

Alle Höhen bezogen auf OK mittleres Strassenniveau
+/- 0,00 == 4,03 müNN

Alle Maße sind Rohbaumaße
BRH bezogen auf OK Rohsohle/-decke
Bauteilstärken vorbehaltlich
Wärmeschutzberechnung und Statik

Dieser Plan ist Bestandteil der Genehmigungsplanung
und kann nicht als Ausführungsplan verwendet werden!

Diese Zeichnung stellt Leistungen dar, die nicht im
Leistungsumfang enthalten sind. Der geschuldet
Leistungsumfang ist ausschließlich dem Vertragswerk
zu entnehmen.

Fußbodenaufbau:
- 2 cm Bodenbelag
- 8 cm Zementestrich
- 10 cm PS-Isolierschaum 035
- 15 cm StB-Schüttung
- 10 cm Unterschlendämmung

Außenwand WDS 33,5:
- Gipsputz
- 17,5 cm Porenbeton
- 16 cm WDVS 035
- Armierung mit Oberputz

Geschoßdecke:
- 2 cm Bodenbelag
- 8 cm Zementestrich
- 3 cm Trittschall
- 7 cm PS-Isolierschaum
- 16 cm StB-Deckenplatte

OG-Decke:
- Gipskartondecke
- Dampfsperre
- 24cm Mineralwolle WLG 035
- 24cm Gips-Platte
- 10cm StB-Deckenplatte
- 10cm StB-Deckenplatte

Dachschräge:
- Gipskartondecke
- Dampfsperre
- 24cm Mineralwolle WLG 035
- 24cm Gips-Platte
- 10cm StB-Deckenplatte
- 10cm StB-Deckenplatte

Projekt: **Neubau von drei Doppelhäusern**
Am Wischhof 29
25355 Elmshorn

Haus 1A und 1B

Planinhalt: **Dachgeschoß und Schnitt**

Plannummer 102

Planungszustand: Bauantragsplan
Detaillierung: Grundriss

Bauherr: **Comfort Bau Elmshorn GmbH**
Bismarkstraße 21
25335 Elmshorn

Architekt: **Dipl. Ing. Viktor Ludwig**
Eiderweg 4a
24794 Borgstedt

Projektnummer: **GI 228-20**

Index: **BA01**


Maßstab: **1:100**

Plandatum: **25.02.2020**


BA01	25.02.2020	M. Kummert	gem. freigegebenen Entwurf
Index	Datum	Bearbeiter	Prüfer
			Index-Notiz




Ansicht Osten

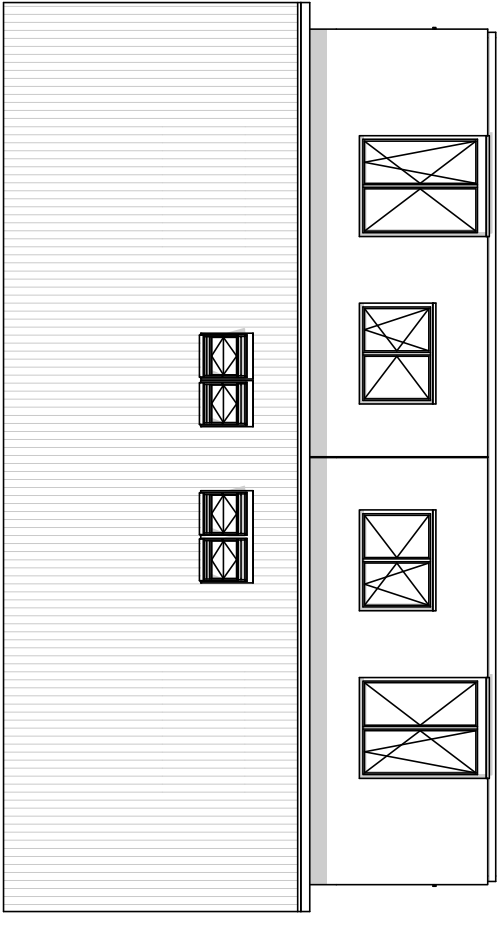


Ansicht Süden

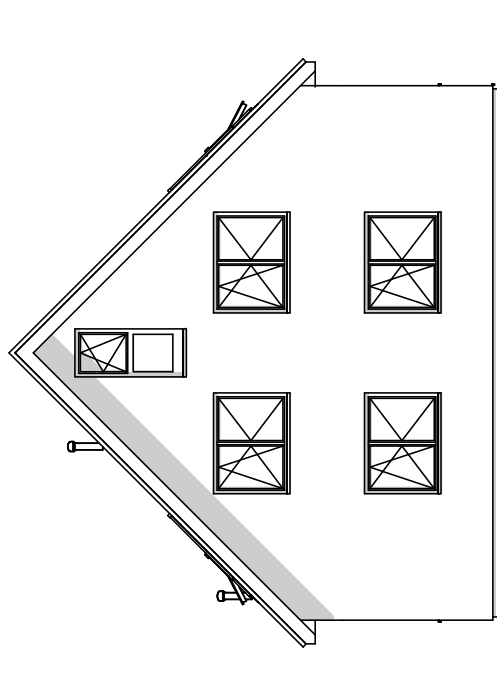

Ansicht Norden

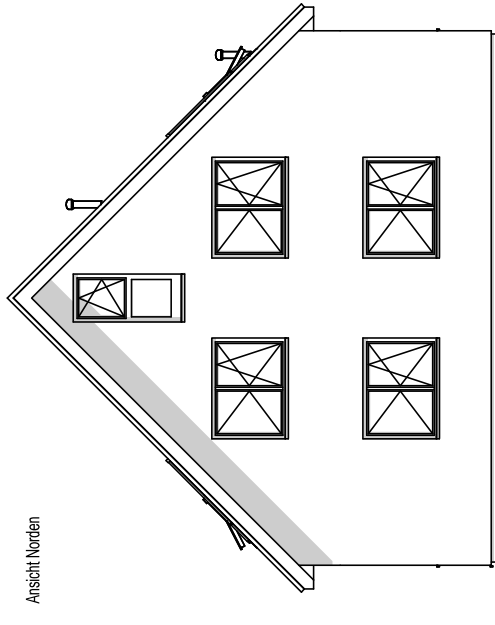

Ansicht Westen

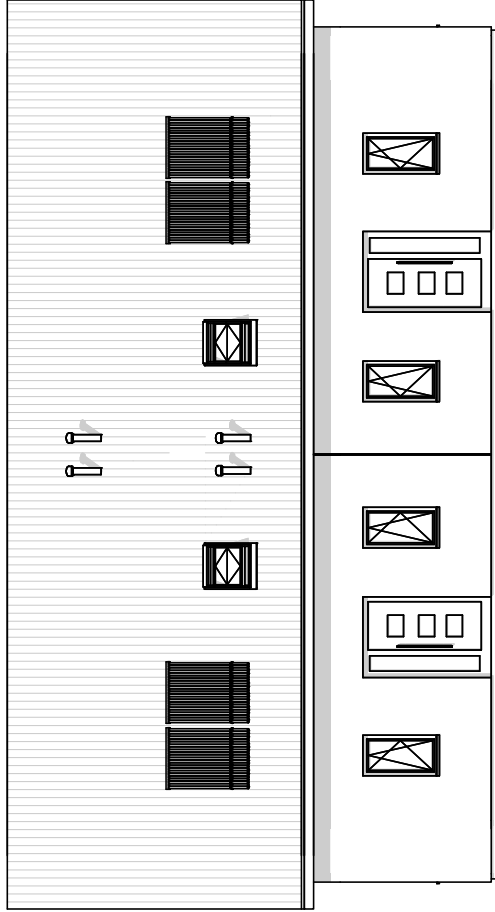

Dieser Plan ist Bestandteil der Genehmigungsplanung und kann nicht als Ausführungsplan verwendet werden!

Diese Zeichnung stellt Leistungen dar, die nicht im Leistungsumfang der Leistung sind. Der geschuldete Leistungsumfang ist ausschließlich dem Vertragswerk zu entnehmen.

BA01	24.02.2020	M. Kummelt	gem. freigegebenen Entwurf
Index	Datum	Bearbeiter	Prüfer
			Index-Notiz

Projekt:	Neubau von drei Doppelhäusern Am Wischhof 29 25335 Elmshorn	Haus 1A und 1B	Projektnummer: GI 228-20
Planinhalt:	Ansichten		Index: BA01
Planungsstand:	Bauantragsplan	Plannummer 103	Maßstab: 1:100
Darstellung:	Ansicht		Plandatum: 24.02.2020
Bauherr:	Comfort Bau Elmshorn GmbH Bismarkstraße 21 25335 Elmshorn	Architekt:	Dipl. Ing. Viktor Ludwig Eiderweg 4a 24794 Borgstedt

