


# REIHENHAUS 2

## ERDGESCHOSS


Eingang	4,40 m²
Wohnen	12,89 m²
Essen	9,31 m²
WC	2,74 m²
Flur	2,44 m²
Abstellraum	3,09 m²
Küche	5,65 m²
<b>Gesamt</b>	<b>40,52 m²</b>
Gartenfläche (SNR)	60,61 m²

## LAGEPLAN

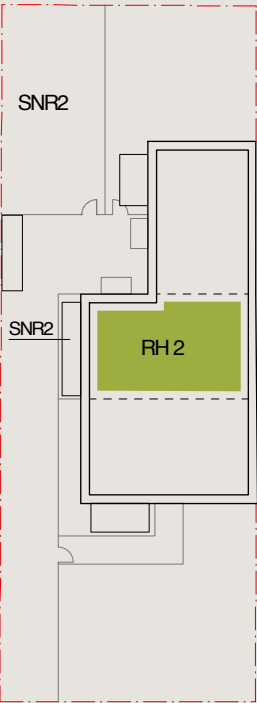


Balkone und Terrassen werden hierbei zu 50% angerechnet.  
Grundrisse im Maßstab 1:100  
(bei einem Ausdruck von A4 bei 100%).  
Alle Flächenangaben ohne Gewähr.

## ERDGESCHOSS

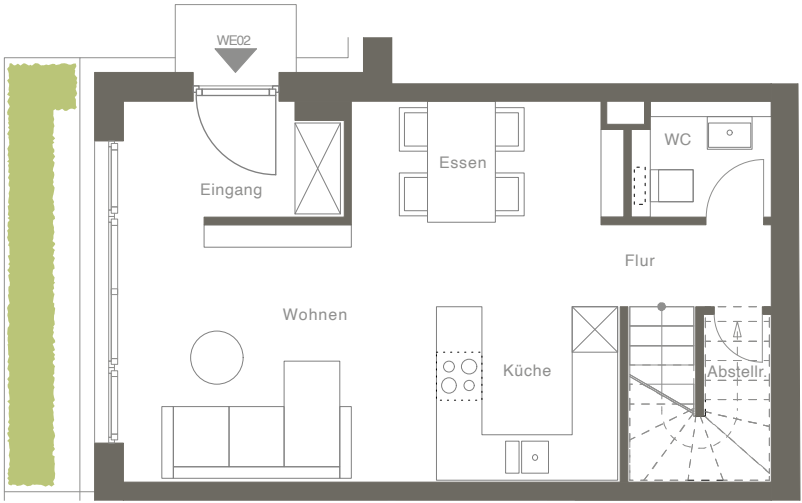

# Letteallee 13

## GARTENFLÄCHE

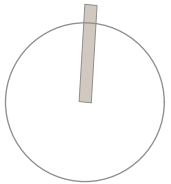

Möblierung ist nicht Bestandteil des Vertrages.