

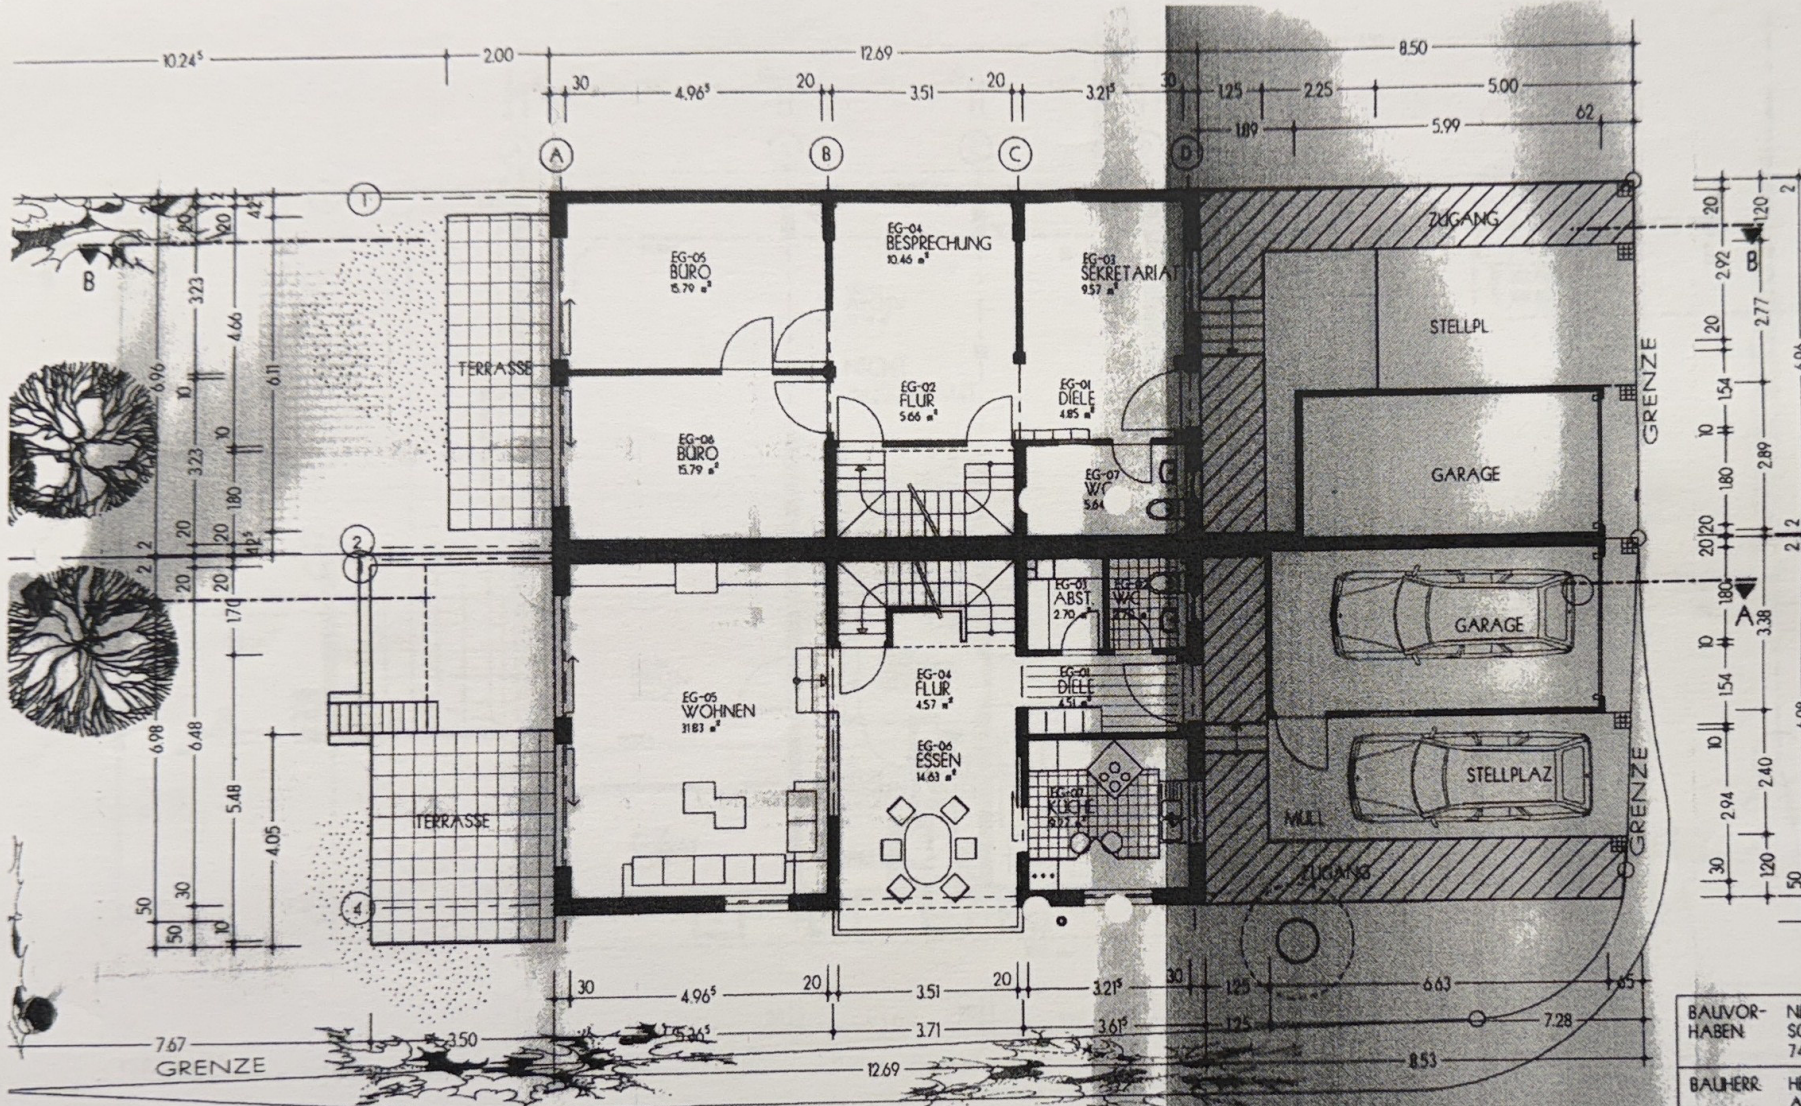
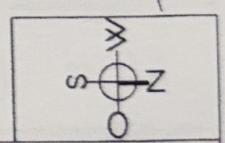


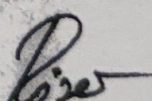


SCHEIDWEGLE

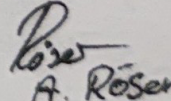


NIEDERNBERGWEG

BAUVOR- HABEN		NEUBAU VON 2 REIHENHAUSERN SCHEIDWEGLE 74376 GEMMIGHEIM	
BAUHERR:		HERMANN RÖSER ANDREA RÖSER BLUSSARDWEG 1 74376 GEMMIGHEIM	
GRUNDRISS		MASSSTAB 1: 100	
ERDGESCHOSS		DATUM 14.06.1999	
		PLAN-NR. B-02	
RÖSER & PARTNER - FREIE ARCHITEKTEN WALDSTRASSE 12 74376 GEMMIGHEIM TEL. 07143 / 9 47 11 FAX. 07143 / 9 21 22			
GEFERTIGT DER ARCHITEKT:		ANERKANNT DIE BAUHERRSCHAFT:	
			

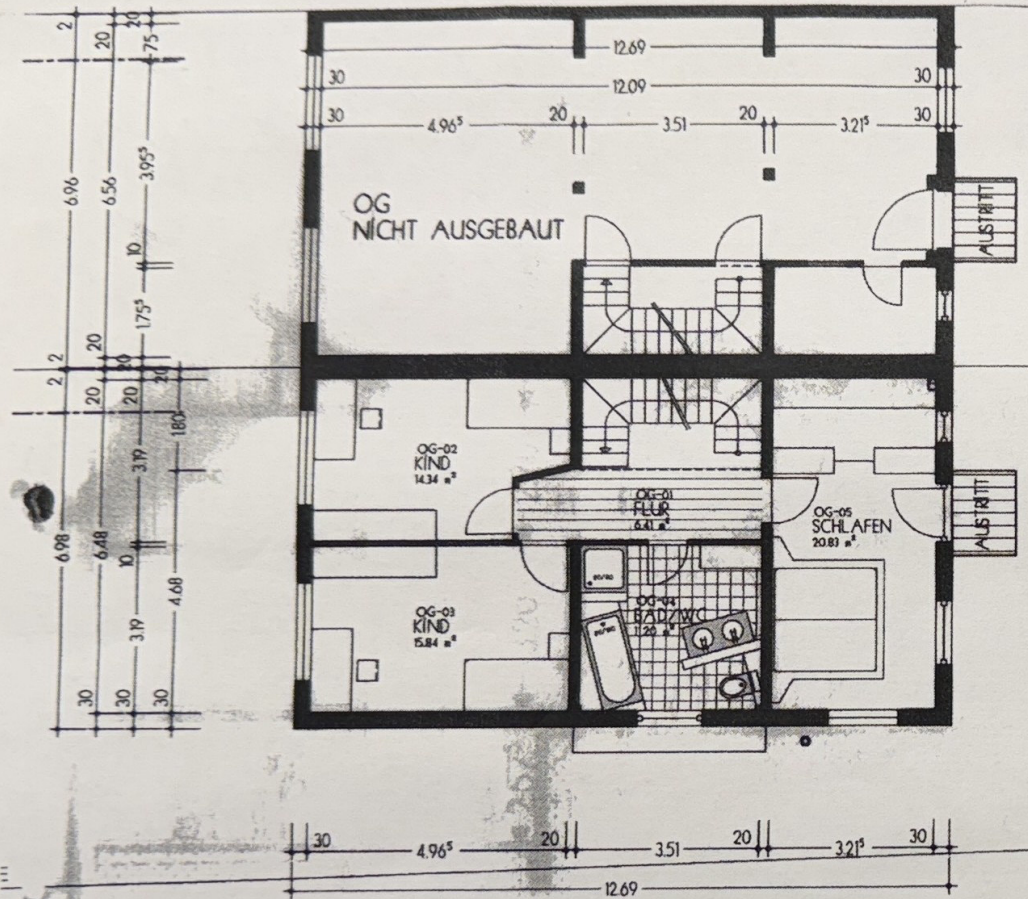

OBERGESCHOSS

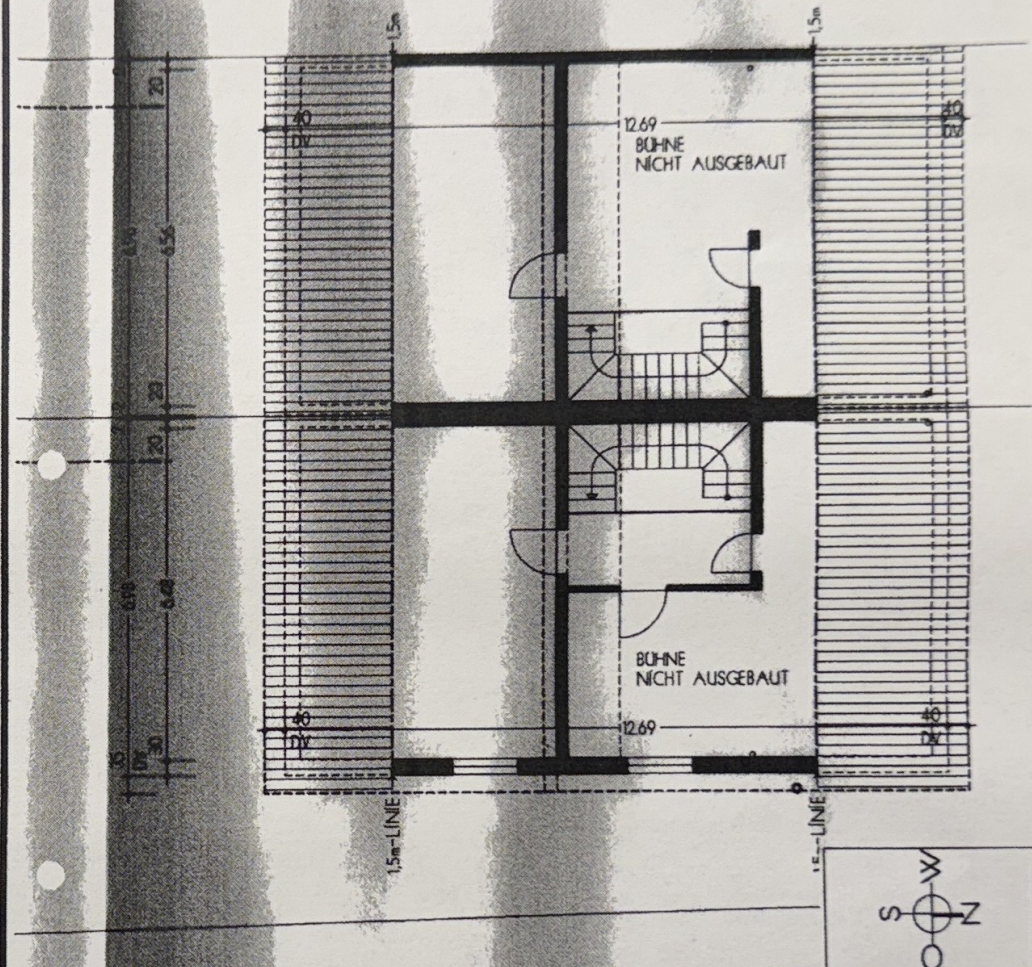

DACHGESCHOSS

BAUVORHABEN: NEUBAU VON 2 REIHENHÄUSERN SCHEIDWEGLE 74376 GEMMIGHEIM	
BAUHERR: HERMANN RÖSER ANDREA RÖSER BUSSARDWEG 1 74376 GEMMIGHEIM	
GRUNDRISS	MASSSTAB 1:100
OBERGESCHOSS	DATUM 14.06.1999
DACHGESCHOSS	PLAN-NR. B-03
RÖSER & PARTNER - FREIE ARCHITEKTEN WALDSTRASSE 12 74376 GEMMIGHEIM TEL. 07143 / 9 47 11 FAX 07143 / 9 21 22	
GEFERTIGT DER ARCHITEKT:	ANERKANNT DIE BAUHERRSCHAFT:
<i>Röser</i>	<i>Röser</i> A. Röser