


HAUS 47 | EG | WOHNUNG 13

NEUBAUVORHABEN MIT 20 WOHNEINHEITEN

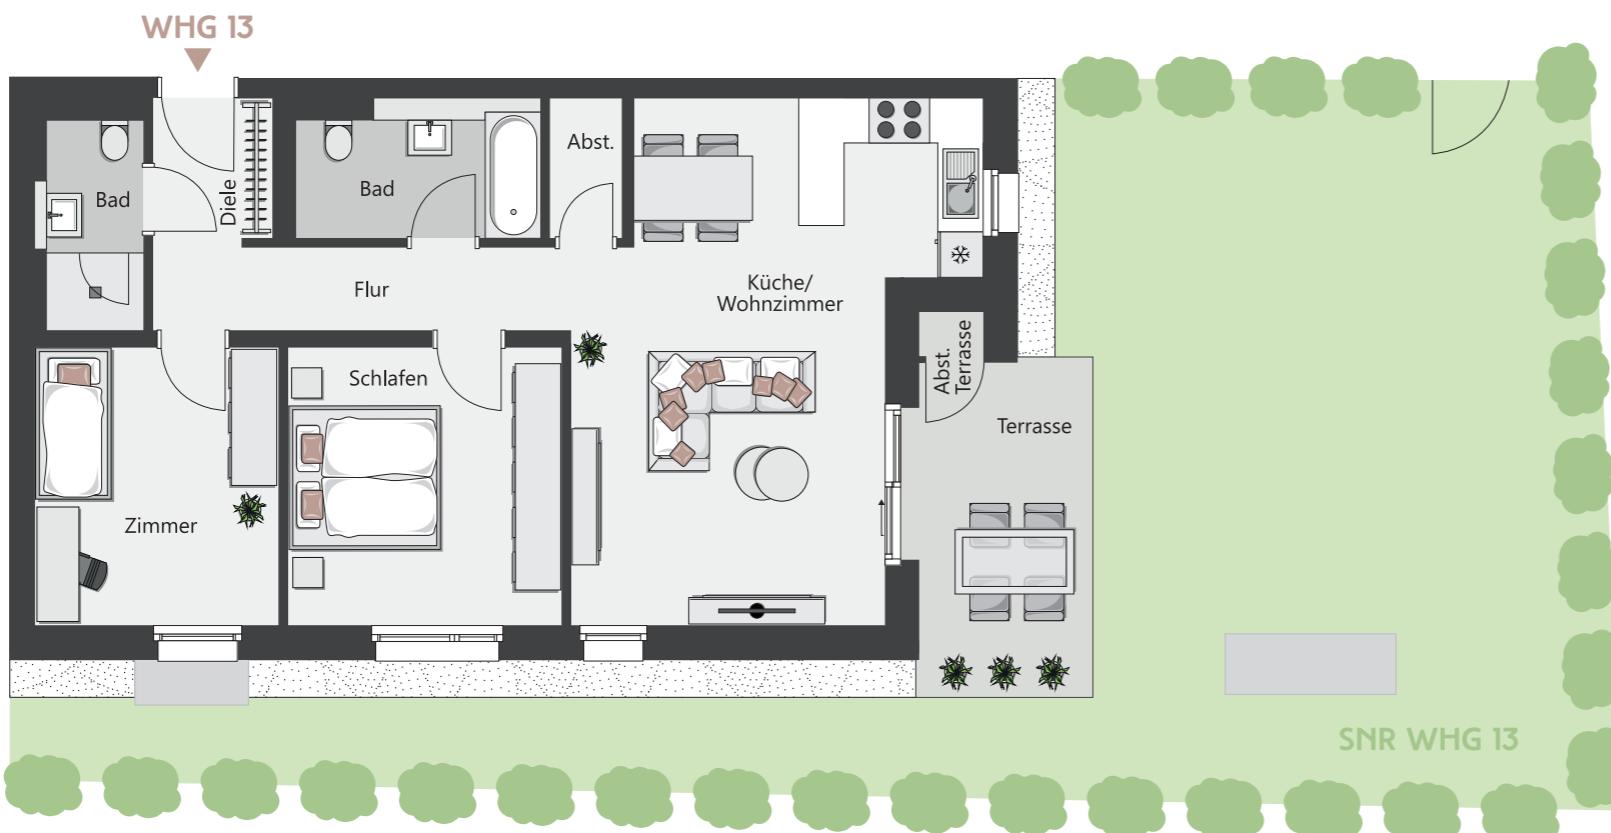

MASSSTAB 1 : 100

Bei Ausdruck DIN A3



Hinweis: Alle Illustrationen und Grundrisse sind unverbindlich. Sie können nicht enthaltene Möbelungen und Ausstattungsgegenstände zeigen. Bei einem Ausdruck des Grundrisses kann es zu maßstäblichen Abweichungen kommen. Irrtümer und Änderungen vorbehalten. Ausstattung gemäß Baubeschreibung.



BAUTRÄGER
Wohnstätten Sindelfingen GmbH
Bahnhofstraße 9 | 71063 Sindelfingen
+49 7031 61090 | info@wohnstaetten-sindelfingen.de
www.wohnstaetten.com

ARCHITEKT
STEINHOFF | HAEHNEL ARCHITEKTEN
Schloßstraße 47 | 70174 Stuttgart
+49 711 219502-0 | info@sh-arc.de
www.sh-arc.de



AUSSENANSICHT

ALLMENDÄCKER II
ANNA-HAAG-WEG 45 + 47
71069 SINDELFIGEN-MAICHINGEN



WOHNFLÄCHE | WOHNUNG 13

EG | 3 ZIMMER

Diele	2,97 m ²
Bad	3,75 m ²
Flur	6,26 m ²
Zimmer	11,90 m ²
Schlafen	13,43 m ²
Bad	5,83 m ²
Abst.	1,80 m ²
Küche / Wohnzimmer	30,46 m ²
Terrasse (1/2)	5,12 m ²
Abst. Terrasse (1/2)	0,26 m ²

HAUS 45

HAUS 47

GESAMT 81,78 m²

GARTEN 126,30 m²

WWW.ALLMENDFIELDS.DE