


Schnitt 1-1 M 1:100

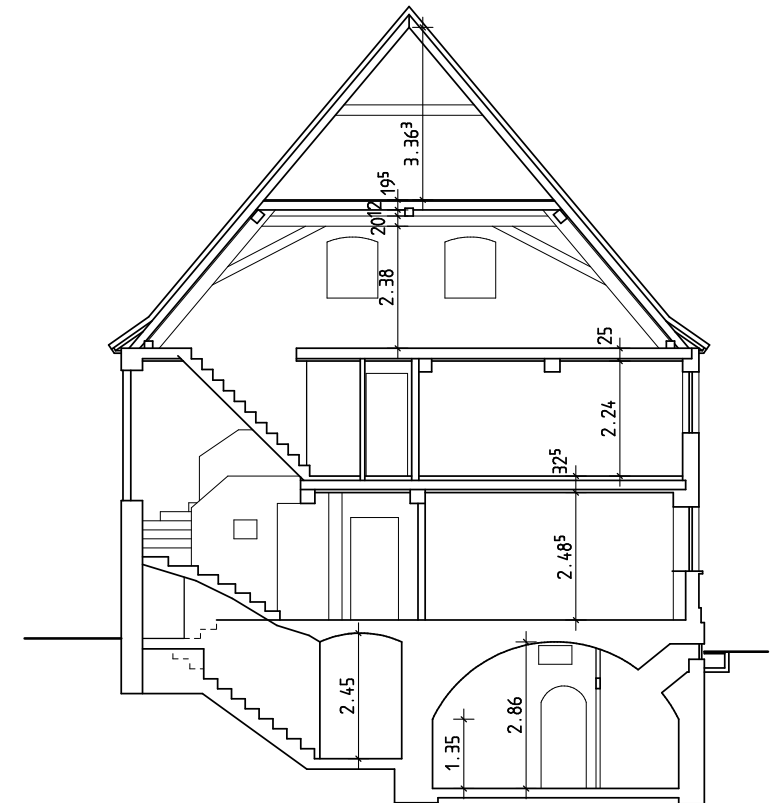

Grundriss DG + Spitzboden + Schnitt 1-1 M 1:100

Anwesen: Karlstraße 1 - Flnr. 199/3  
96173 Oberhaid

Bestandsplanung

Maßstab  
1:100

Gezeichnet  
Na.

Datum  
05.06.2025

Plannummer  
03