



# LICHTSPIELHAUS


Marienplatz / 83043 Bad Aibling

## Wohnung 16

ETAGE 3. OG

ZIMMER 2

WOHNFLÄCHE	ca. 86 m <sup>2</sup>
Wohnen / Küche	ca. 39 m <sup>2</sup>
Schlafen	ca. 18 m <sup>2</sup>
Badezimmer	ca. 11 m <sup>2</sup>
Abstellraum	ca. 3 m <sup>2</sup>
Flur	ca. 7 m <sup>2</sup>
Freisitz (50%)	ca. 8 m <sup>2</sup>

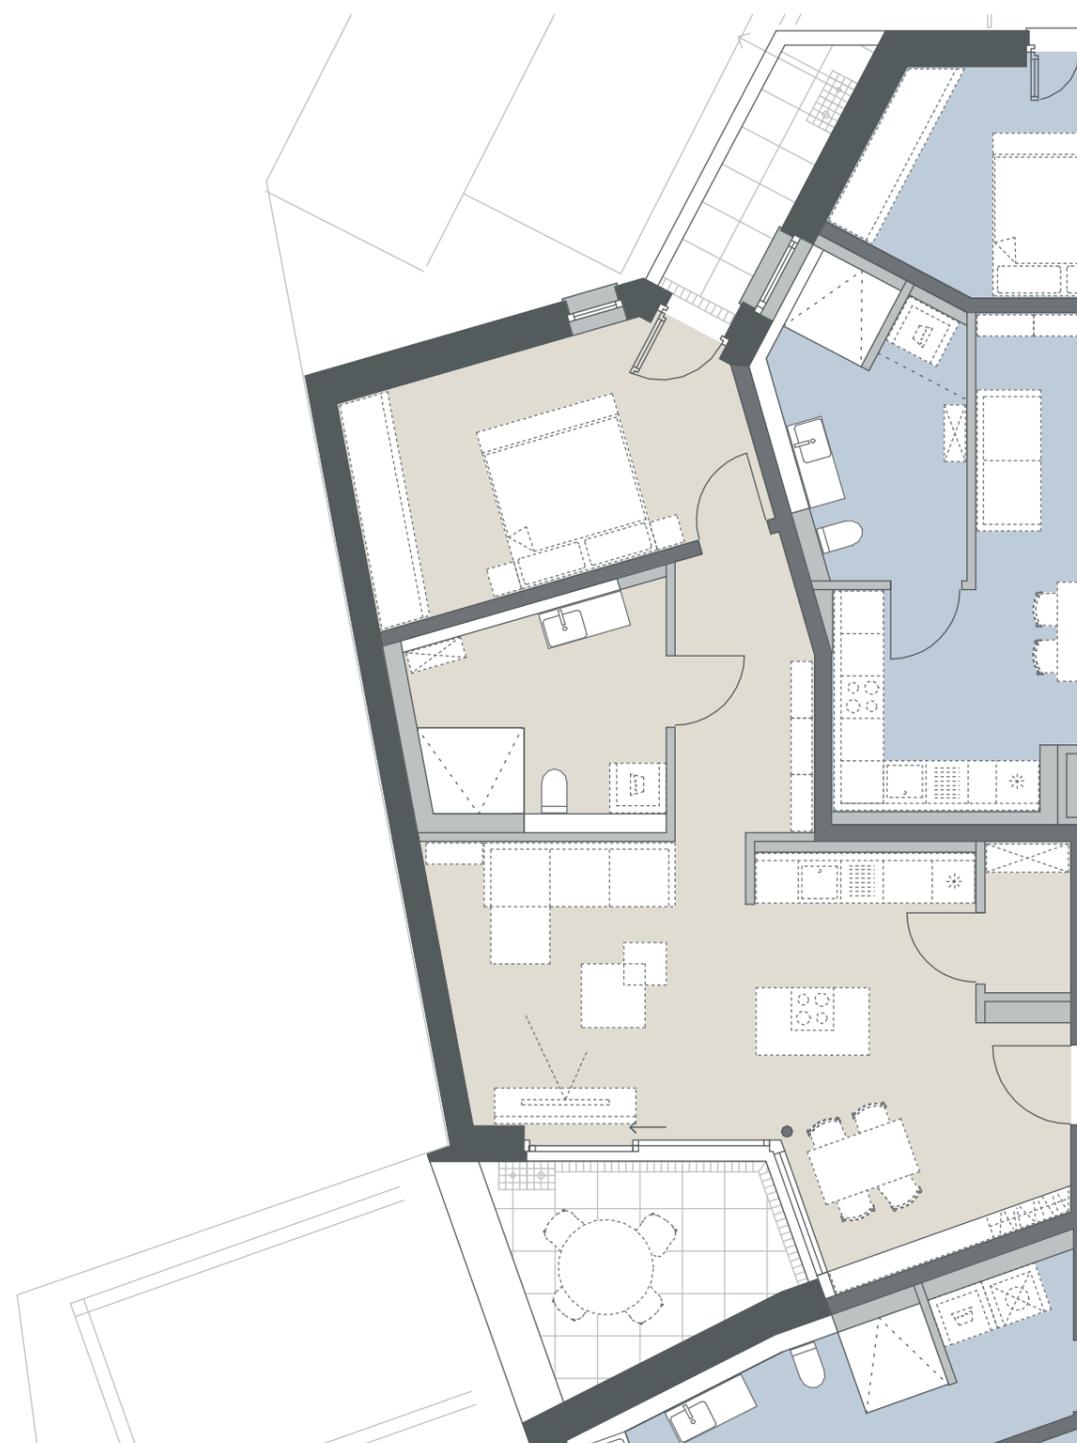

### LEGENDE

- - - Balkonverlauf im darüberliegenden Geschoss

Grundrisse im Maßstab 1:100 bei Ausdruck auf DIN A3 in 100%



[werndl-partner.de](http://werndl-partner.de)

Der Grundriss stellt einen aktuellen Planstand dar. Ein Gewähr für die Richtigkeit und Vollständigkeit, insbesondere zur Bemaßung, kann nicht übernommen werden.

