



Wohnen an der Ihle - Wohnung 2

Wohnung 2

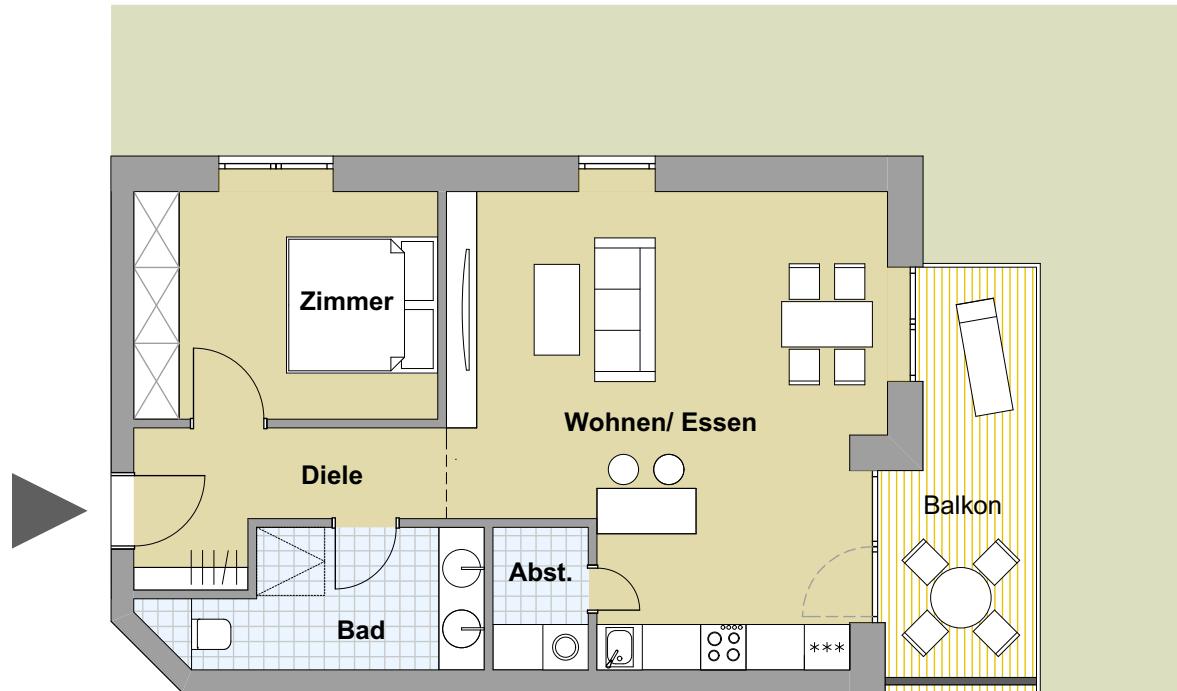

Wohnen/ Essen	33	m ²
Zimmer	13	m ²
Diele	6	m ²
Bad	7	m ²
Abstellraum	2	m ²
überdachter Balkon	50%	5 m ²
Gesamt	ca.	66 m²

Hochparterre

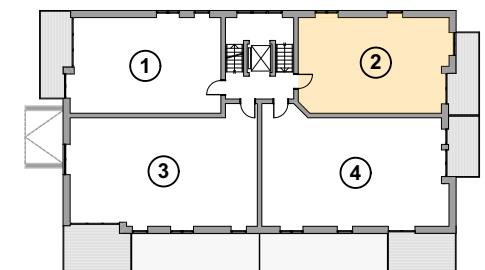

Grundriss Maßstab 1:100